
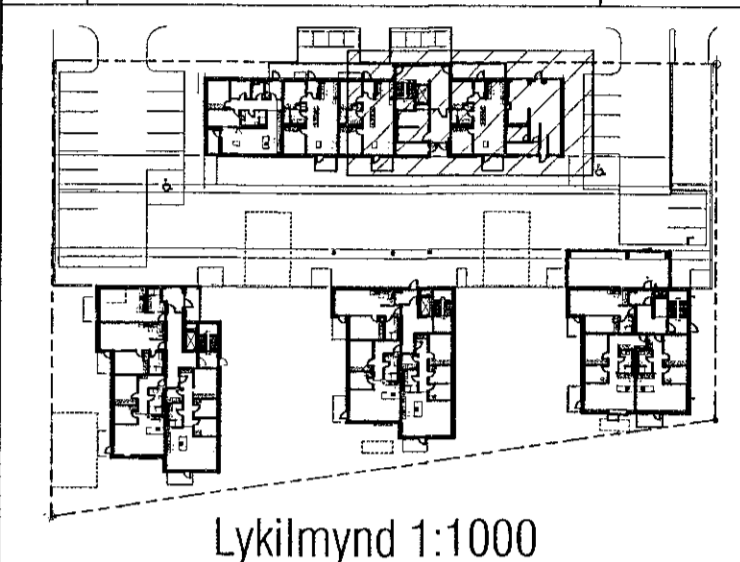


Samþykkt þann
 14. apríl 2023
 Íh. byggingarfulltrúans í Hafnarfirði
 Róbert A. Róbertsson

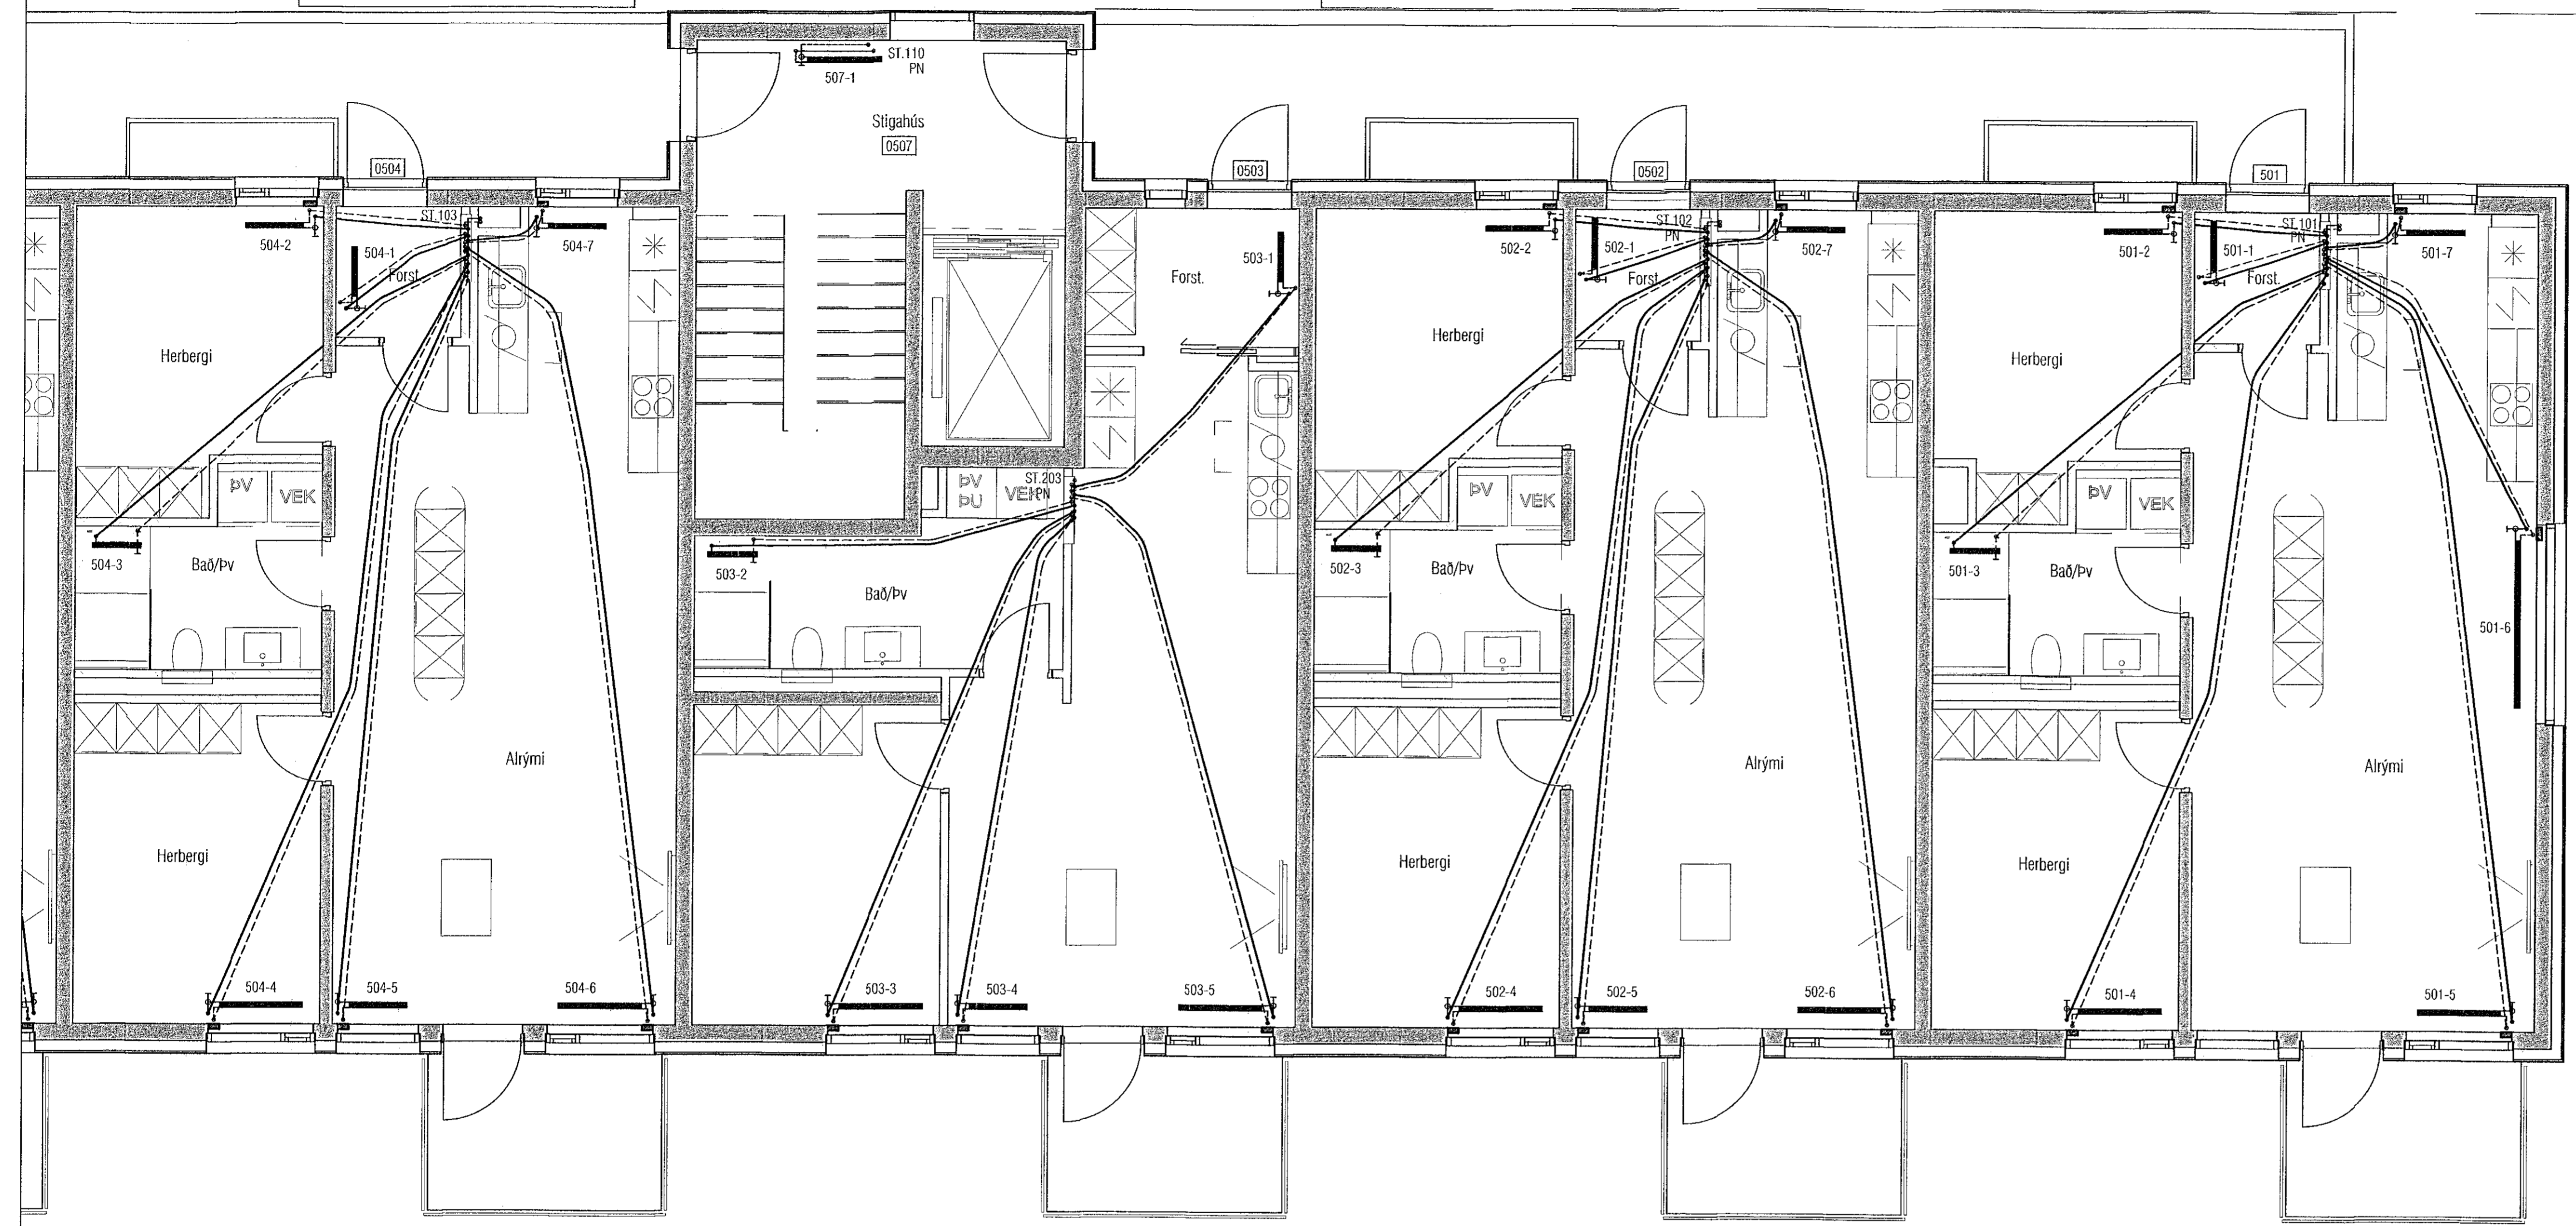

Lýkilmynd 1:1000

Útgáfa	Lýsing	Dags.
-	-	-
-	-	-
-	-	-
-	-	-

Lagnir frá ofnakistum eru Ø16 rör/rör

ATH! Þar sem lagnir fara í gegnum brunahólfandi veggir eða plötur skal koma brunabétting, á fallstamma skal setja eldvarnarkraga eða eldvarnarborða á plötuskilum. Um frágang lagnastokka er vísað til séruppráttá aðalhönnuðar.

VEKTOR
 - hönnun og ráðgjöf -
 Síðumúla 3, 108 FvK, s. 554-6650 / 897-5363

Áshamar 42-48, Hafnarfjörður

Lagnir -Hítalagnir hús 42 - MHL1
 Grunnmynd 5.hæð I

Hamuð	SH/EP-K	Teknað	MMA	Tekni. nr.
Dagsetning	04.10.2022	Miv.	1:50	L-311-5

Sigurður Halsteinnsson kt. 030659-7749
 Byggingafræðingur
 Netfang: sigurdur@vektor.is
 Samþykkt af alaförnuðar / samráðingahönnuðar:
 Þórarinn Malmquist kt. 031071-526P