



Samþykkt þann  
14. apríl 2023  
H. Byggingerfallstíens (Hafnarfirði)  
Róbert A. Róbertsson

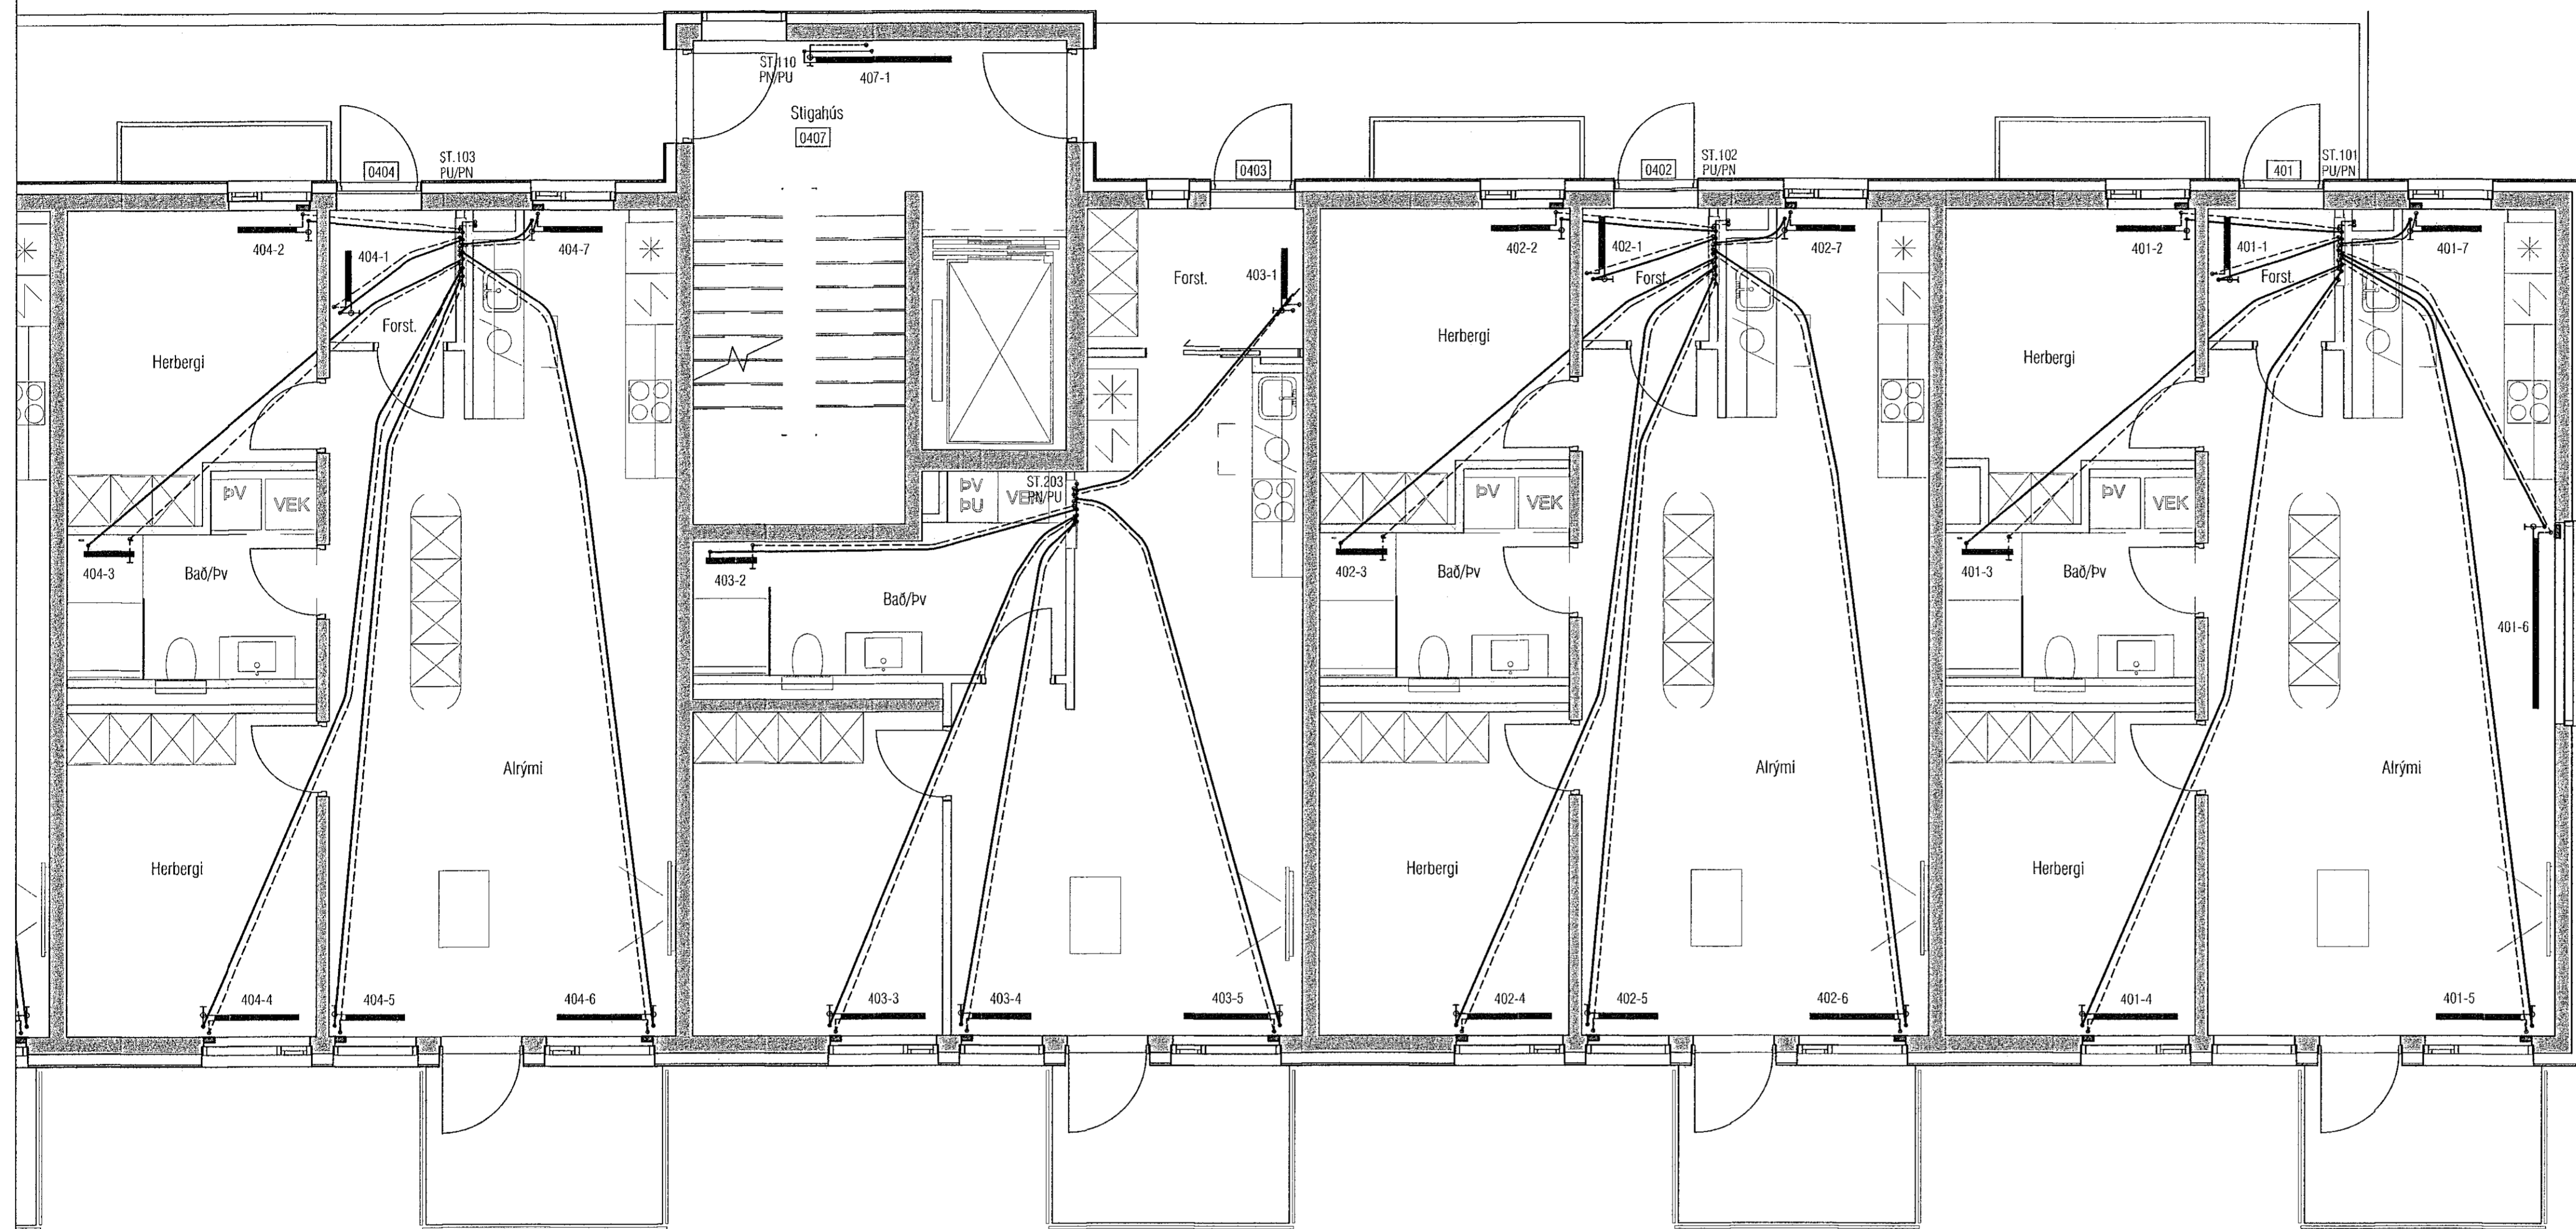

Útgáfa	Lýsing	Dags.
-	-	-
-	-	-
-	-	-
-	-	-

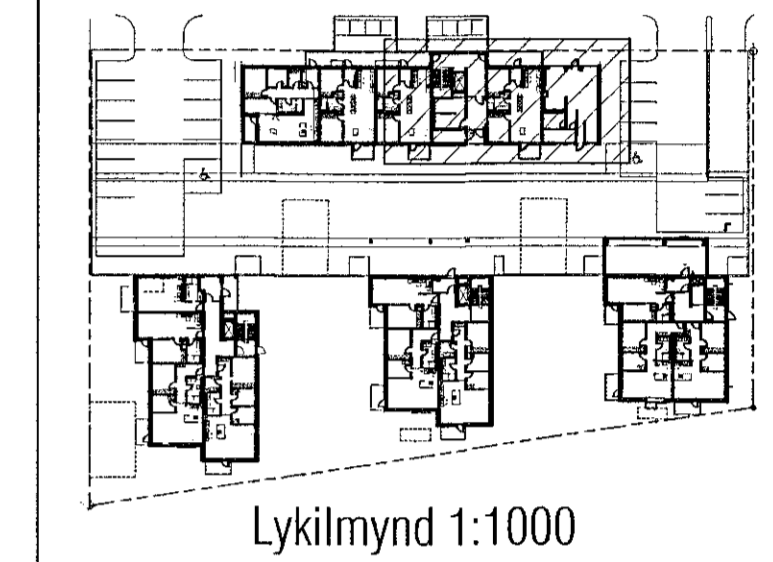

Lykilmynd 1:1000

Lagnir frá ofnakistum eru Ø16 rör/rör

ATH! Þar sem lagnir fara í gegnum brunahólfandi veggji eða plötur skal koma brunabætting, á fallstamma skal setja eldvarnarkraga eða eldvarnarborða á plötuskilum. Um frágang lagnastokka er vísað til séruppráttu aðalhönnuðar.

**VEKTOR**  
- hönnun og ráðgjöf -  
Stúrnúla 3, 108 Rvk, sí: 554 6650 / 897 5363

Áshamar 42-48, Hafnarfjörður

Lagnir -Hítalagnir hús 42 - MHL1  
Grunnmynd 4.hæð 1

Höfundur	SH/EHK	Teknað	MMA	Tekn. nr.
Dagsetning	04.10.2022	Msk.	1:50	L-309-4
Sigurður Halsteinnsson kt. 030859-7749 Byggingafræðingur Netfang: sigur@vektor.is Símanúmer: 897 5363				

Samþykkt aðalhönnuðar / samþemninguþróður:  
Þórarinn Malmquist  
kt. 031071-5269