



Samþykkt þann  
 12. apríl 2023  
 Íh. Byggingarfulltrjassi í Hafnarfirði  
 Róbert A. Róbertsson

Útgáfa	Lýsing	Dags.
-		
-		
-		
-		

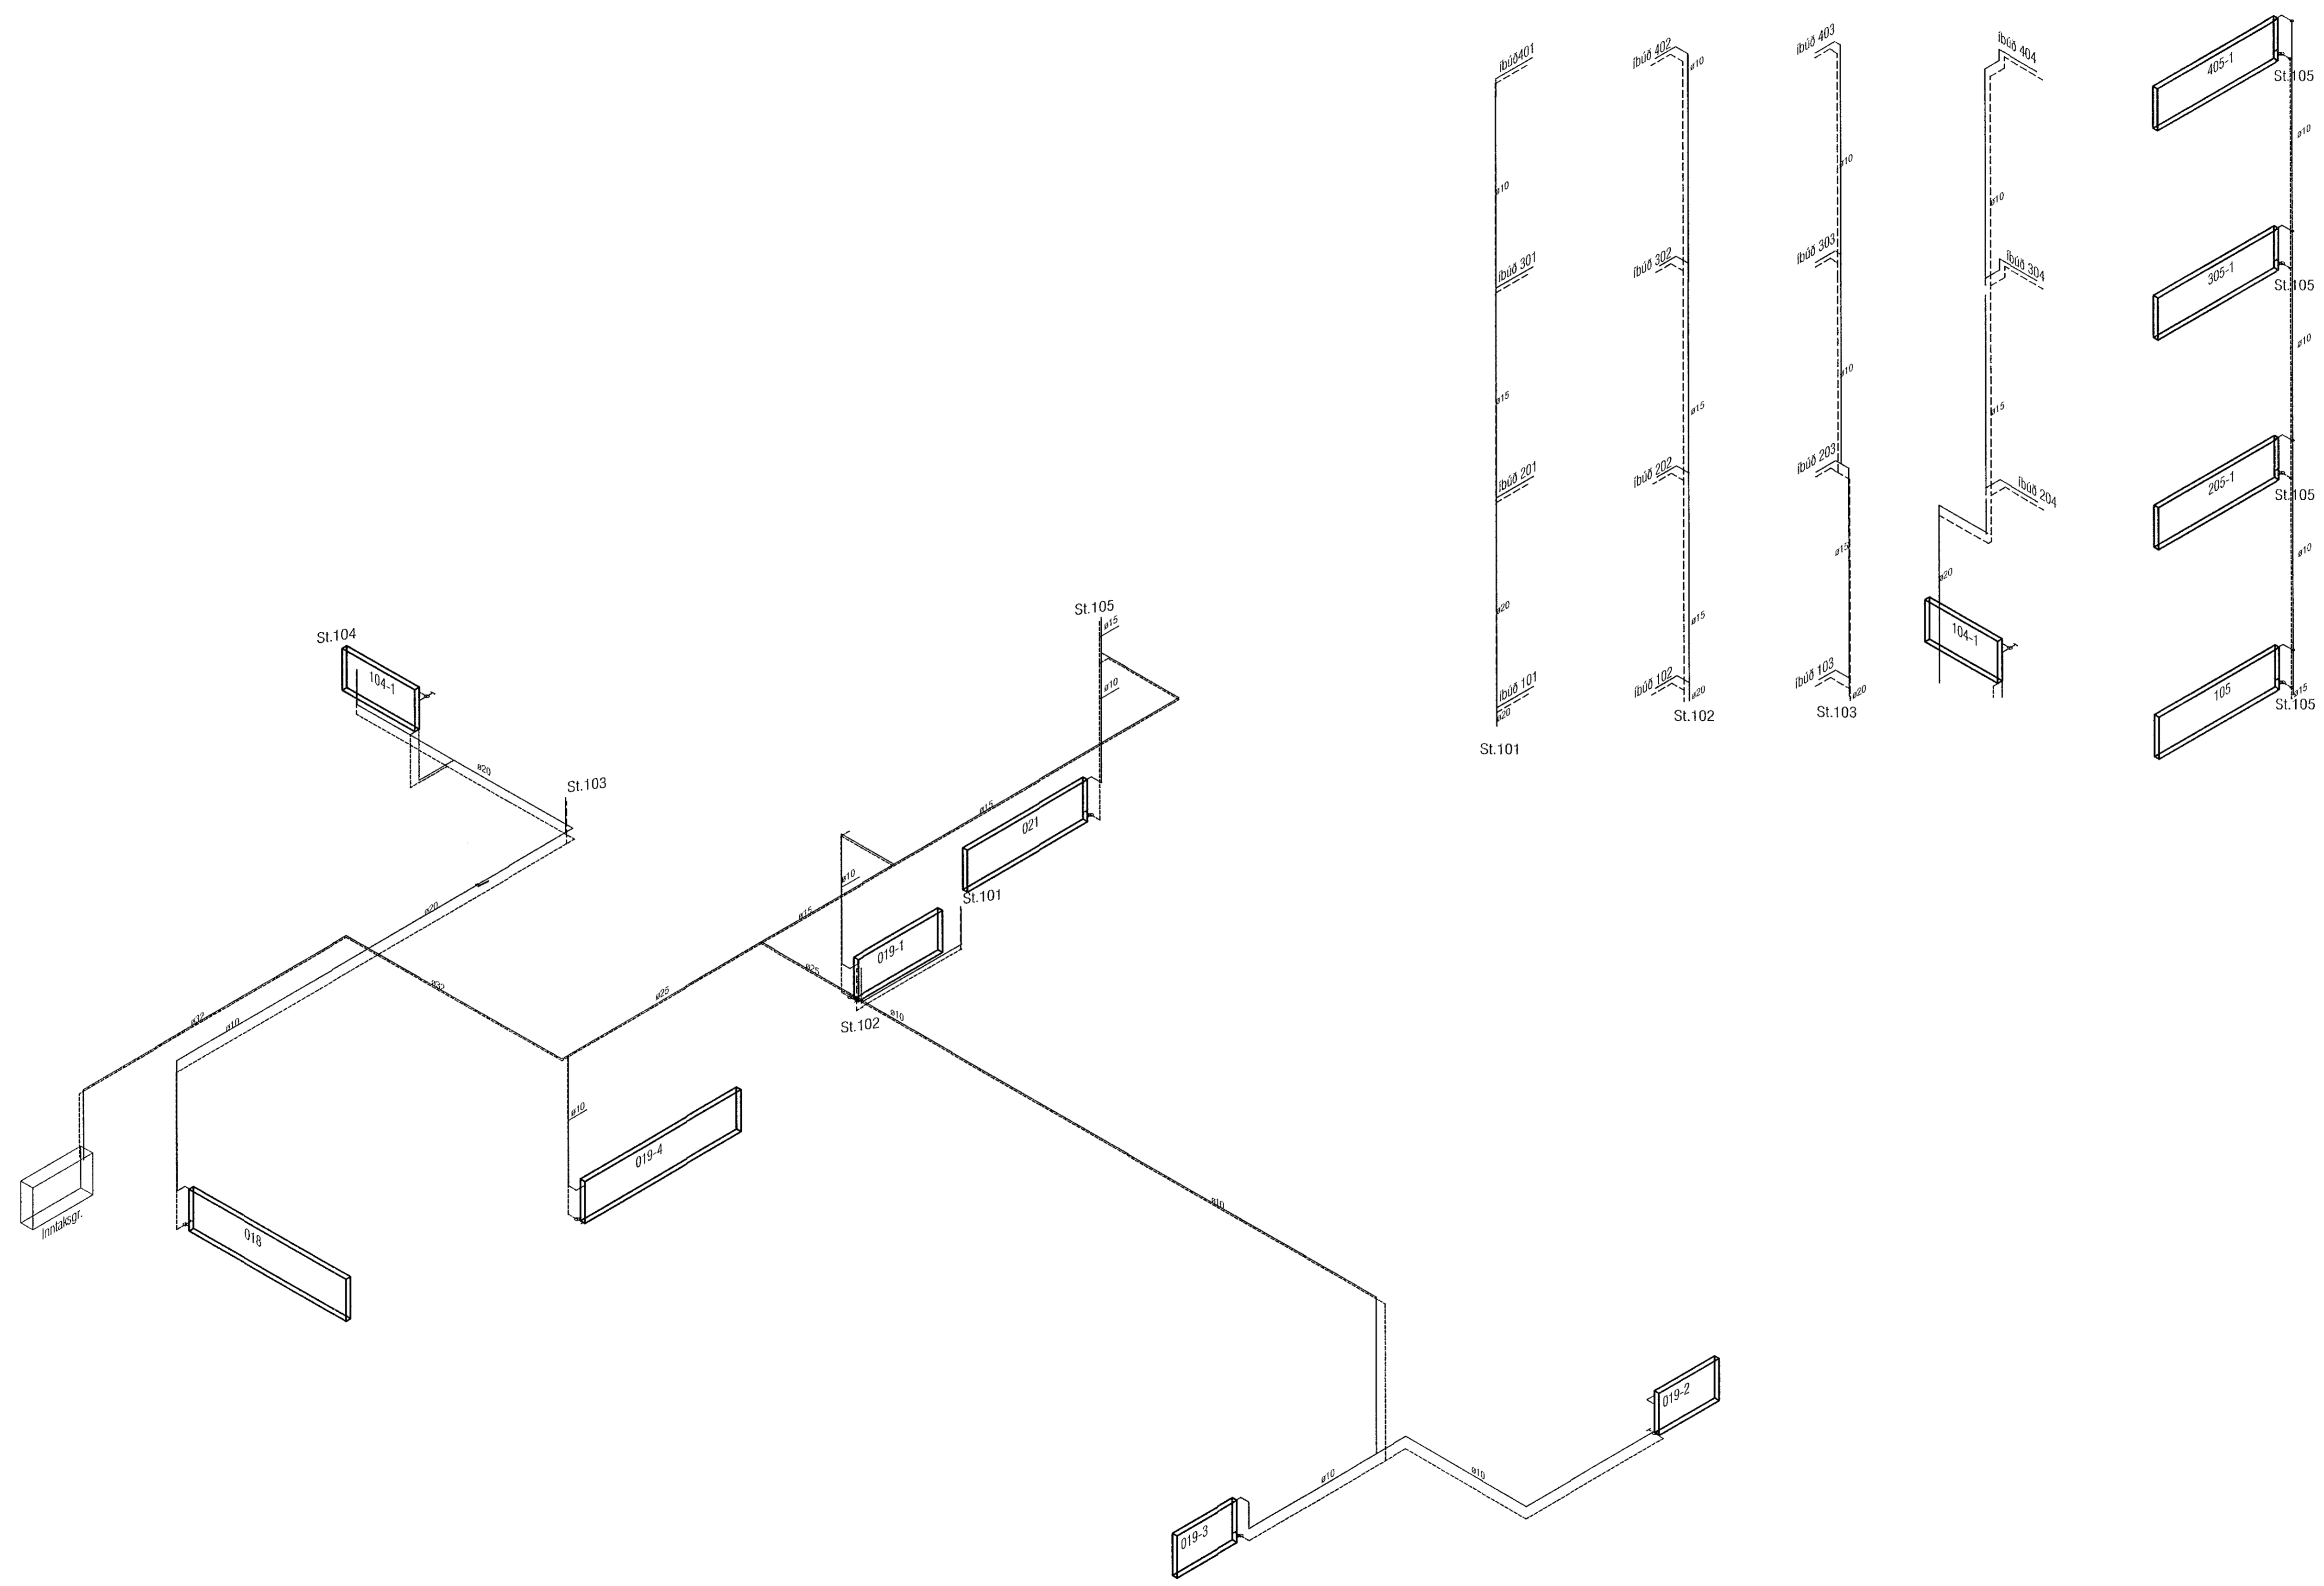

RÚMMYND OFNALAGNA  
 LAGNIR ERU ÚR SVÖRTU STÁLI, SJÁ SKYRINGABLAÐ L-01

 

**VEKTOR**  
 - hönnun og ráðgjöf -  
 Síðumúla 3, 108 FvK, s. 554-6650 / 897-5363

Áshamar 42-48, Hafnarfjörður

Lagnir -Hitalagnir hús 46 - MHL3  
 Rúmmyndir- kjallari og hæðir

Höfundur SHVEPK	Felendur MMA	Feltn. nr.
Dagsetning 04.10.2022	Máv. 1:50	L-306
Siguður Hafsteinsson kt. 030859-7749 Byggingutekniáæðingur Netfang: sigurdur@vektor.is		

Samþykkt hefur  
 Sigríður  
 Sigríður  
 Sigríður

Samþykkt af fulltrjassa / spursamninggjafi  
 Þórarinn Malmquist  
 kt. 031071-5269

Bláset. A1