



Samþykkt þann
12. apríl 2023
fr. byggingarfulltrúnaði Hafnarfjarðar
Robert A. Róbertsson

Útgáfa	Lýsing	Dags.
A	Tillærsla á stokkum	16.01.2023
-		
-		
-		
-		

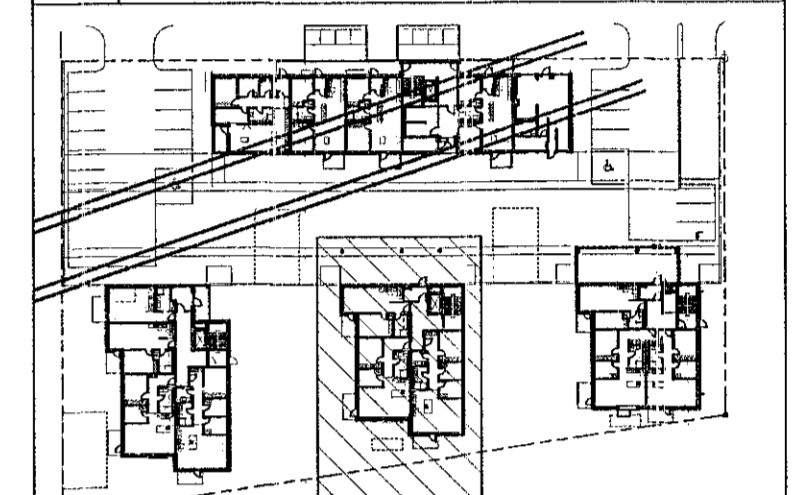

Lykilmynd 1:1000

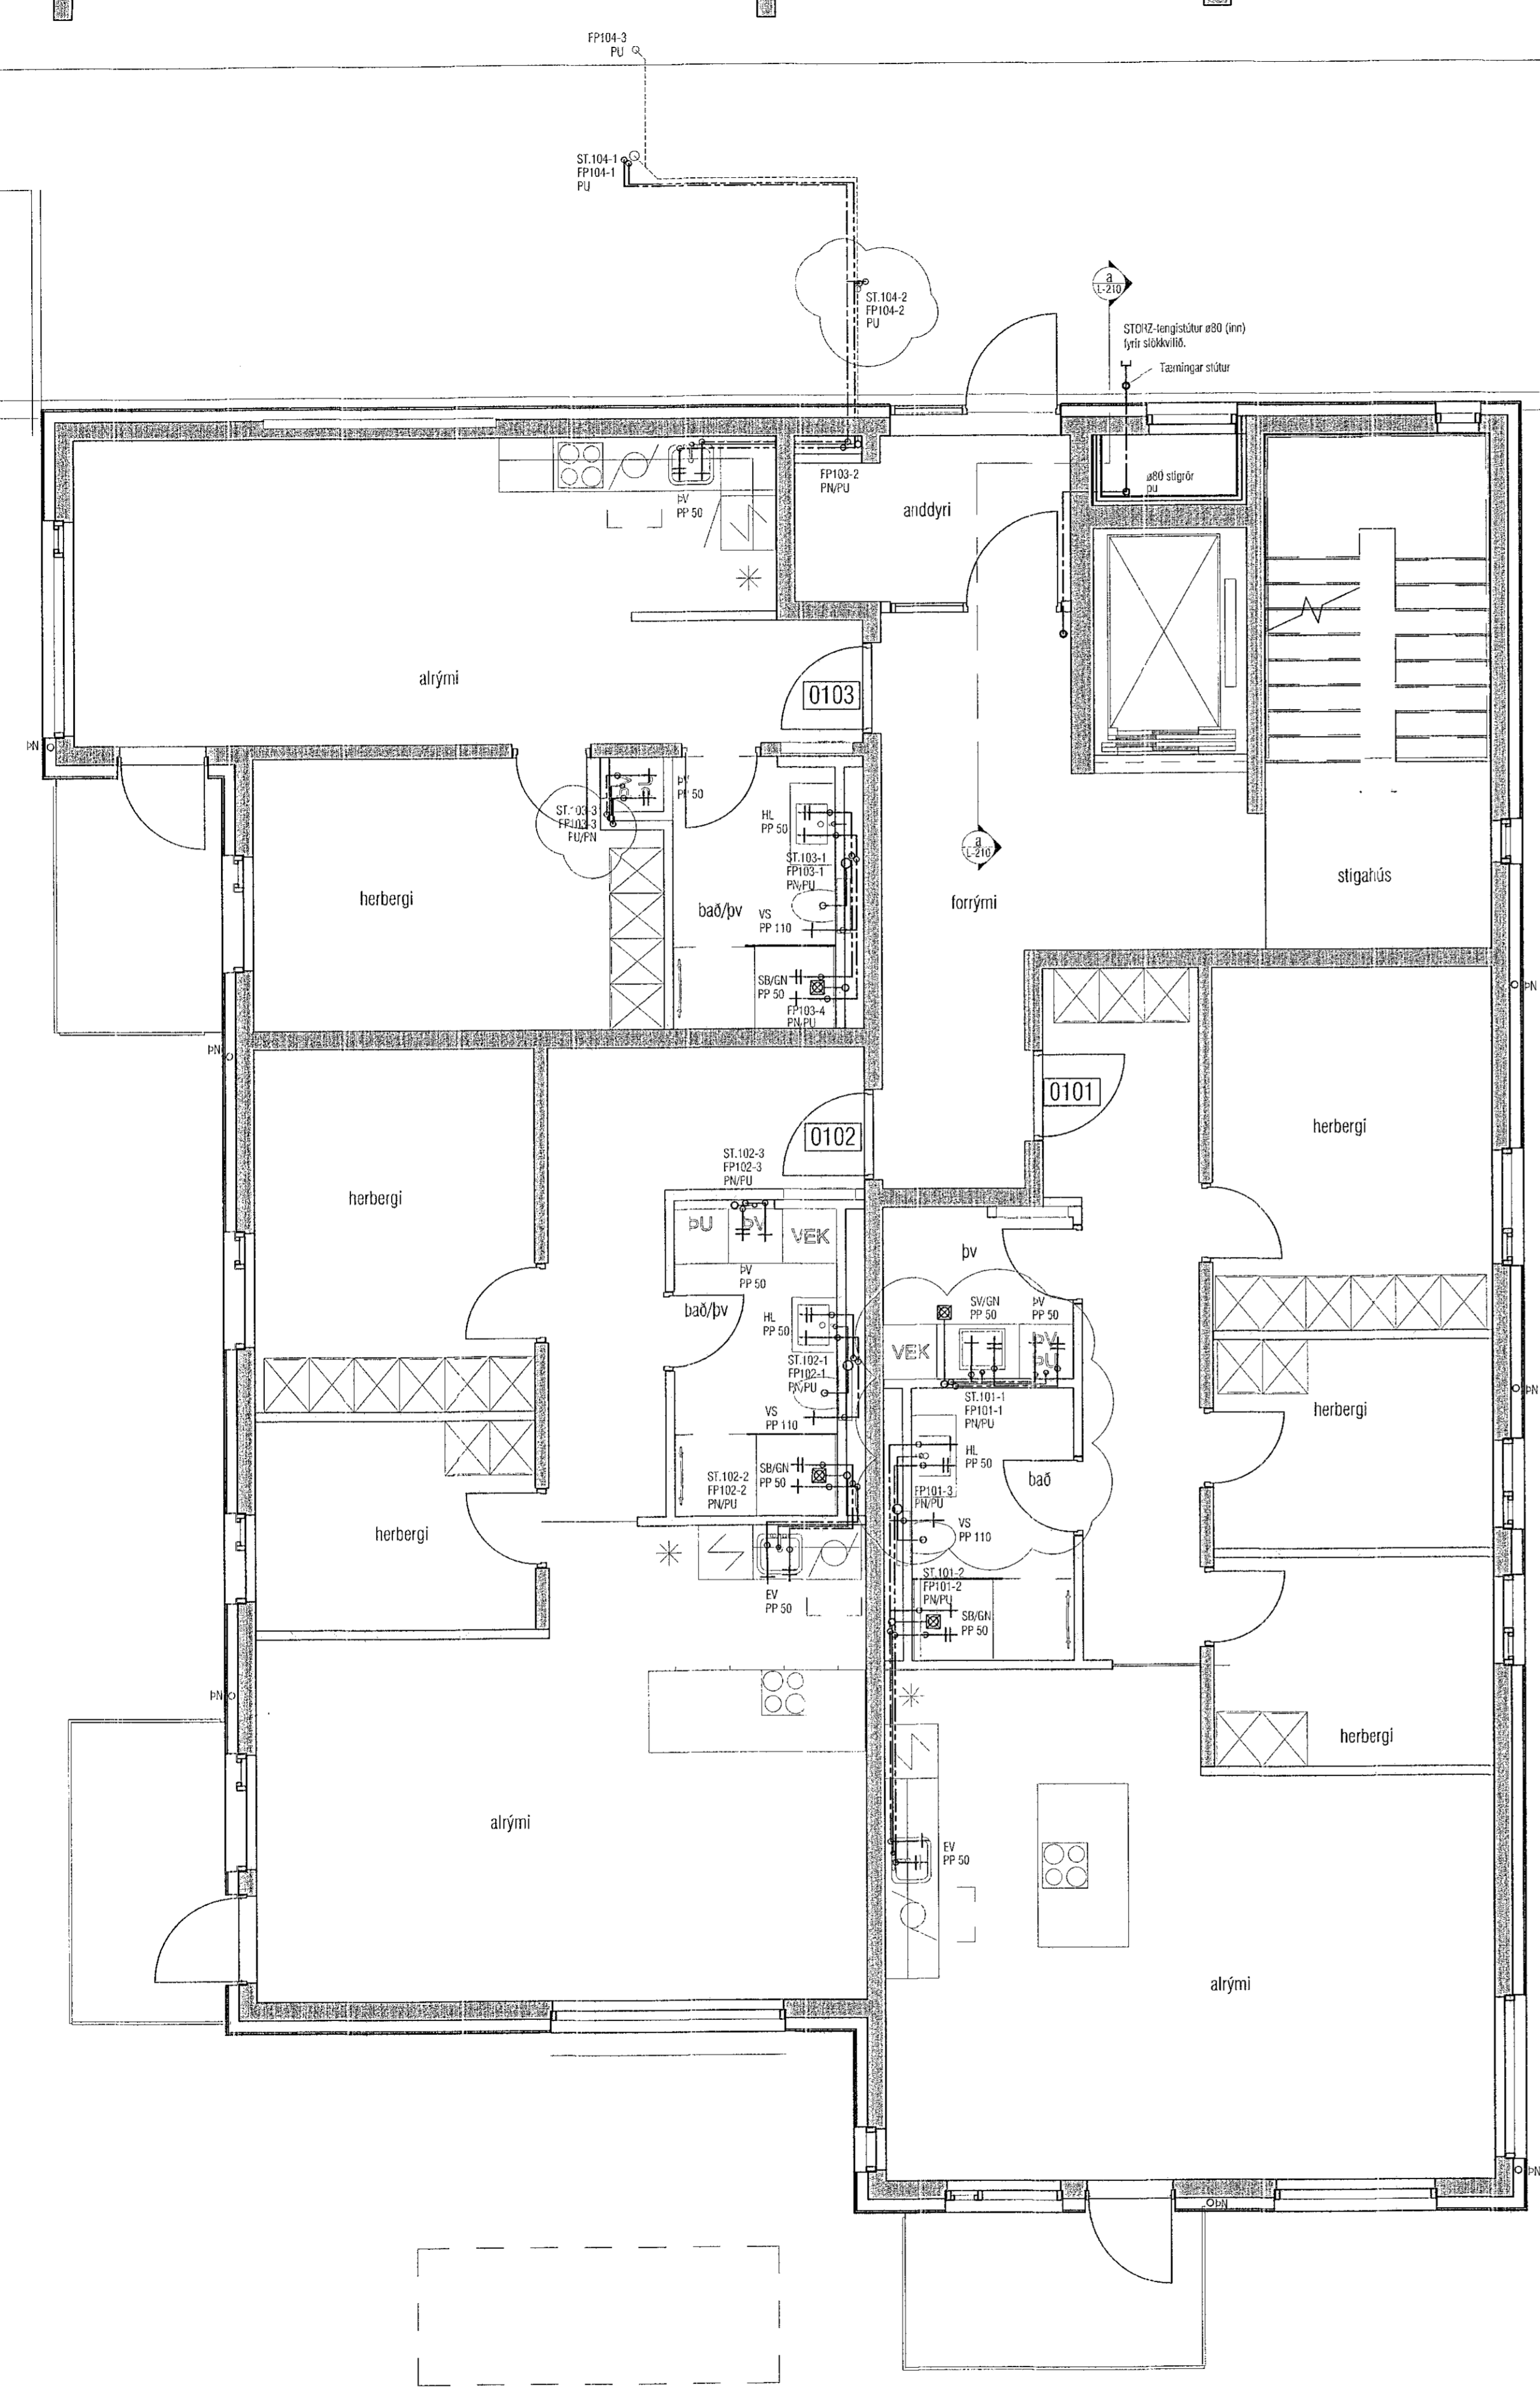

ATH! Þar sem lagnir fara í gegnum brunahólfandi vegg eða plötur skal koma brunapétting, á fallstamma skal setja eldvarnarkraga eða eldvarnarborða á plötuskilum. Um frágang lagnastokka er vísað til séruppráttá aðalhönnuðar.

VEKTOR
-hönnun og ráðgjöf-
Síðumíla 3, 108 FvK, s. 554-5650 / 897-5363

Áshamar 42-48, Hafnarfjörður

Lagnir -Prifalagnir húsi 46 - MHL3
Grunnmynd 1.hæð

Hönnuð	SH/EBK	Teknað	MMA	Tekn. nr.
Dagsetning	04.10.2022	Miv.	1:50	L-202-1

Sigurður Hafsteinsson kt. (30659-7749)
Byggingafræðingur
Netfang: sigurdur@vektor.is

Semjónir: *[Signature]*

Semjónir aðalhönnuðar / samráðsábyrgðingur:
Þórarinn Malmquist
kt. 031071-5269 *[Signature]*

Blaðst. A1