


| Útgáfa | Lýsing | Dags. |
|--------|-----------------------|------------|
| A | FP101-1, 101-3 breytt | 16.01.2023 |
| - | | |
| - | | |
| - | | |
| - | | |

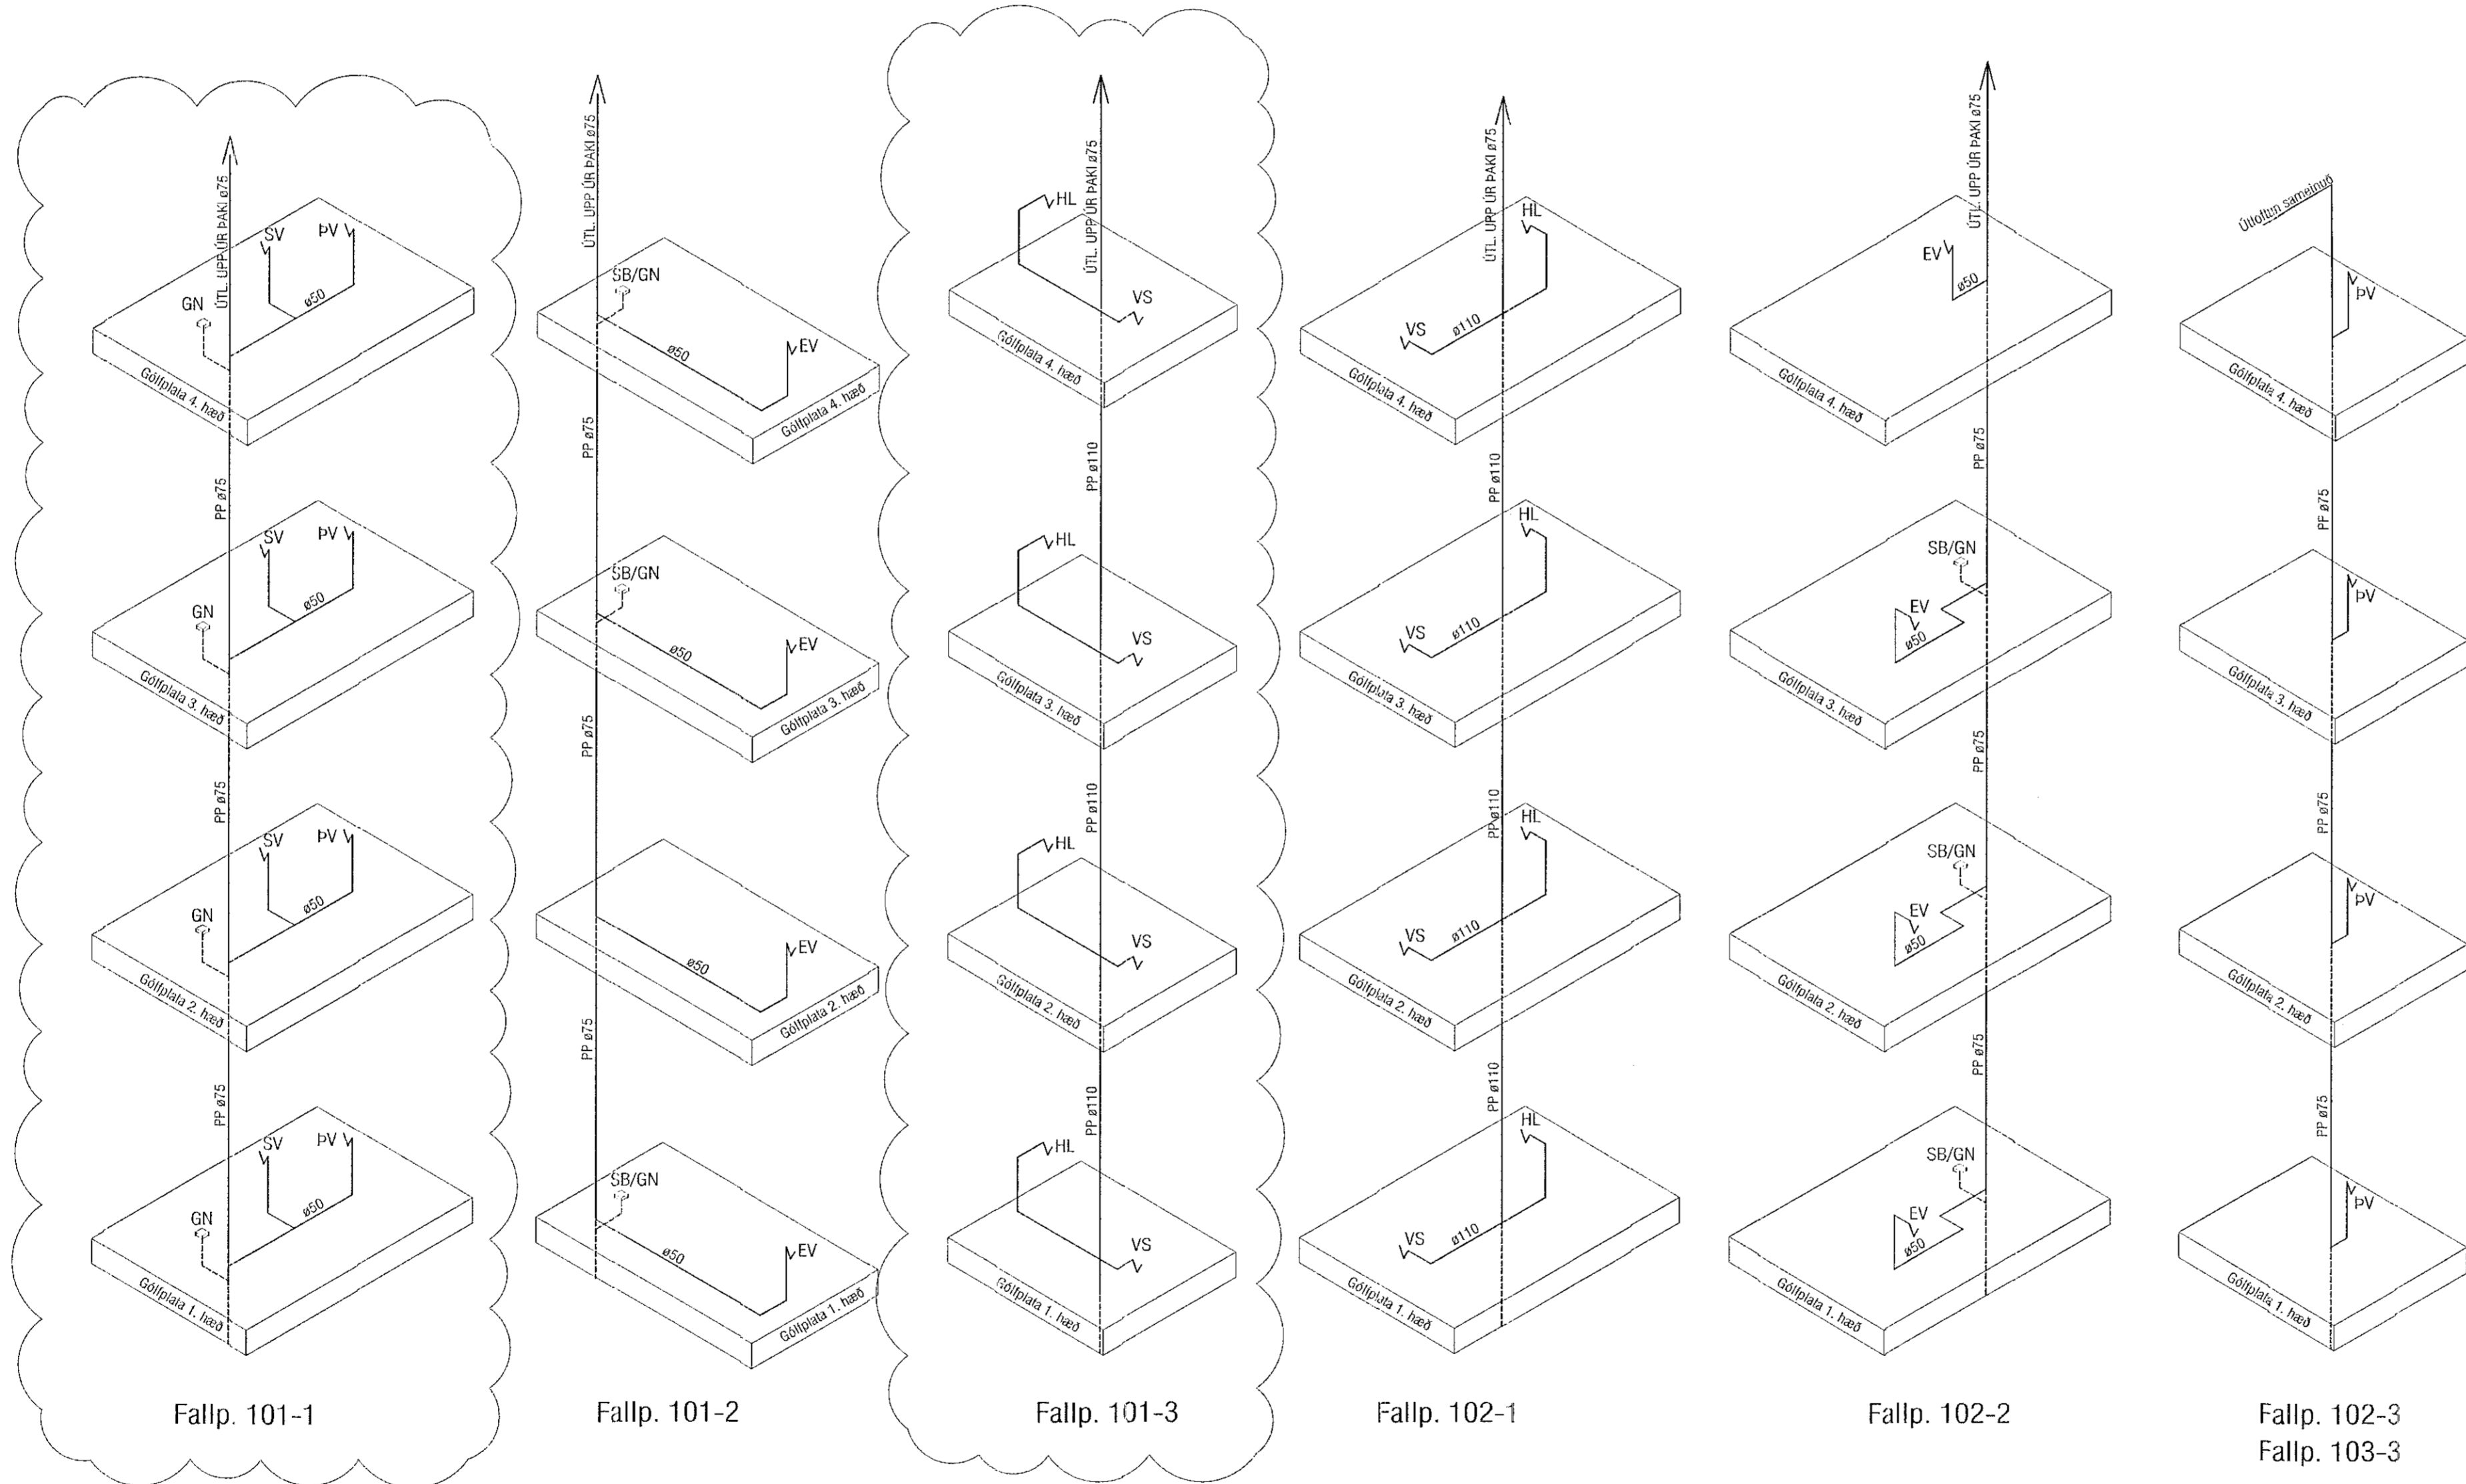

VEKTOR
 - hönnun og ráðgjöf -
 Síðumíla 3, 108 Rvk, s: 554-0650 / 897-5363

Áshamar 42-48, Hafnarfjörður

Lagnir -Prifalagnir hús 46 - MHL3
 Rúmmyndir- fallpípur

| | | | | |
|------------|------------|---------|------|------------|
| Titill | SH/EK | Talning | MMA | Talno. nr. |
| Dagsetning | 04.10.2022 | Mör | 1:50 | L-208 |

Sigurður Halsteinnsson hl. 030859-7749
 Byggingutechnískráðgjafi
 Netfang: sigurdur@vektor.is

Samþykkt
 Samþykkt á milli á milli / samþykkt á milli
 Þórarinn Malmquist
 kt. 031071-5269