


Útgáfa	Lýsing	Dags.
-		
-		
-		
-		

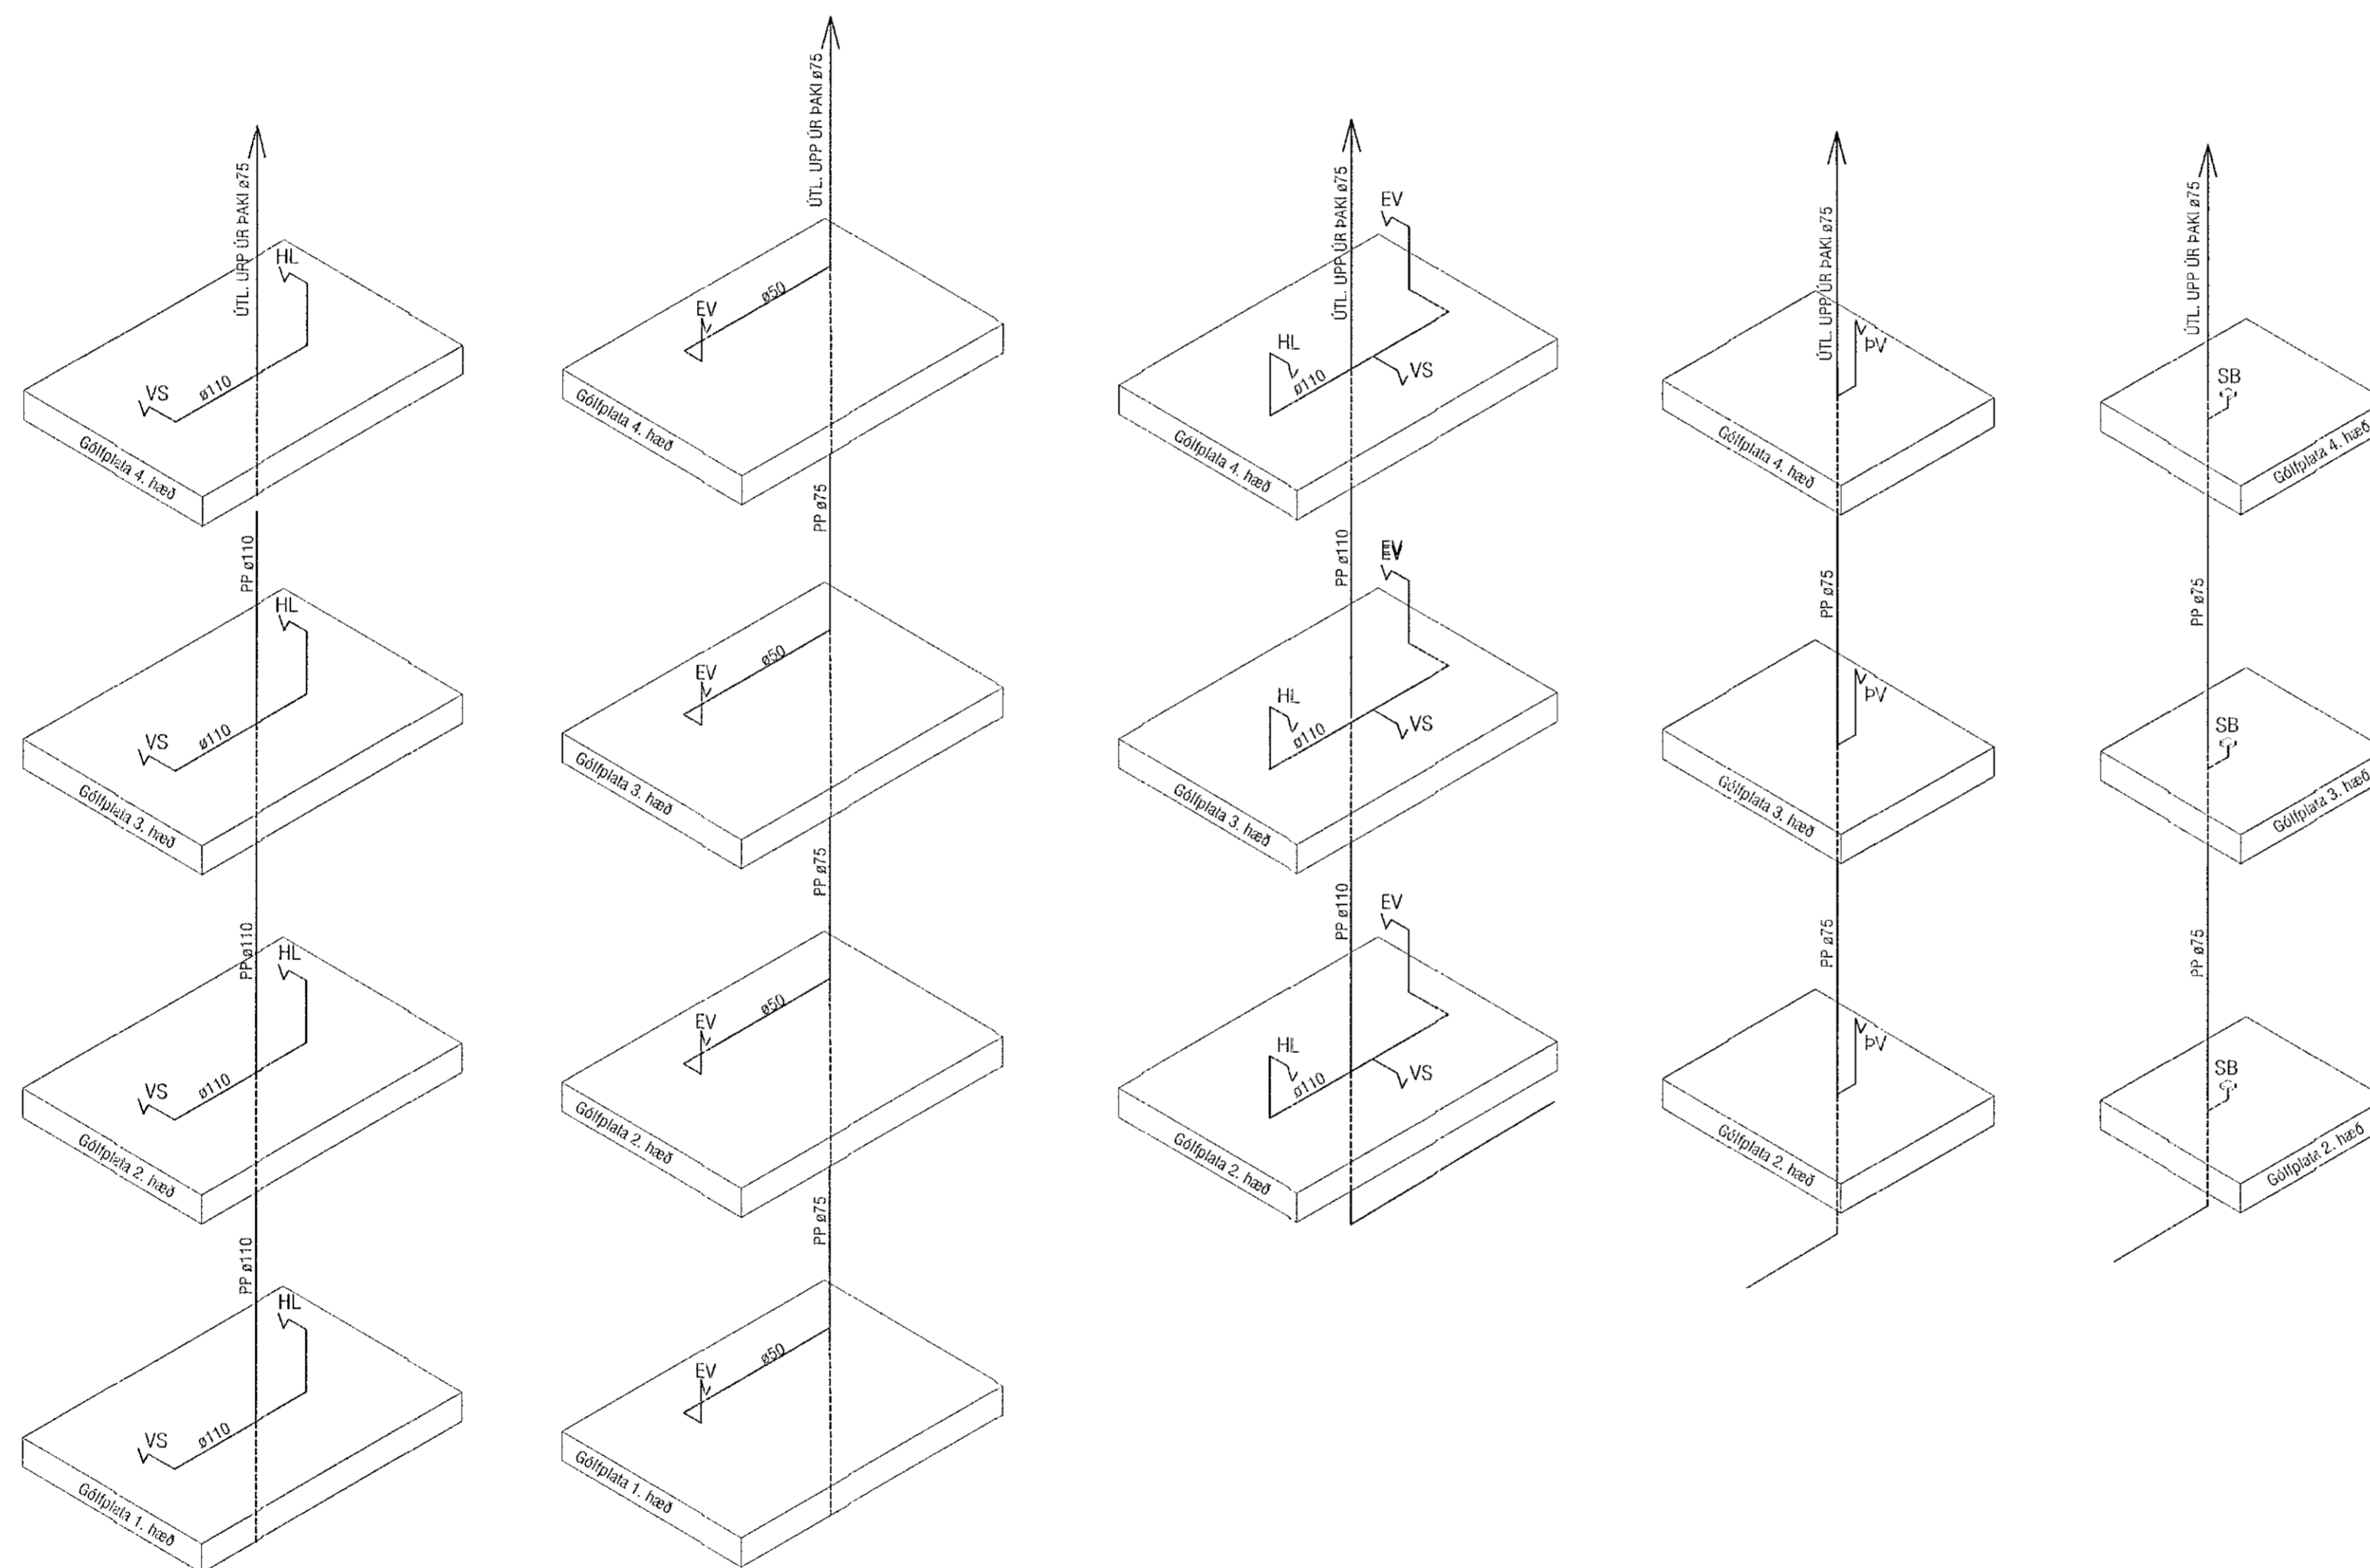

Fallp. 103-1

Fallp. 103-2

Fallp. 104-1

Fallp. 104-2

Fallp. 104-3

VEKTOR
 - hönnun og ráðgjöf -
 Síðurnúta 3, 108 Rvk, sí: 554-6950 / 897-5363

Áshamar 42-48, Hafnarfjörður

Lagnir -Prítalagnir hús 46 - MHL3
 Rúmmyndir- fallpípur

Höfundur SHEK	Teknað MMA	Tölva nr. L-209
Dagsetning 04.10.2022	Útva. 1:50	

Sigurður Halsteinnsson kt. 030859-7749
 Byggingateknifráðgjafi
 Netfang: sigurdur@vektor.is

Sampykkt af
 Sigurður Halsteinnsson / samþykkt af Malmquist
 kt. 031071-5269