


Útgáfa	Lýsing	Dags.
-		
-		
-		
-		

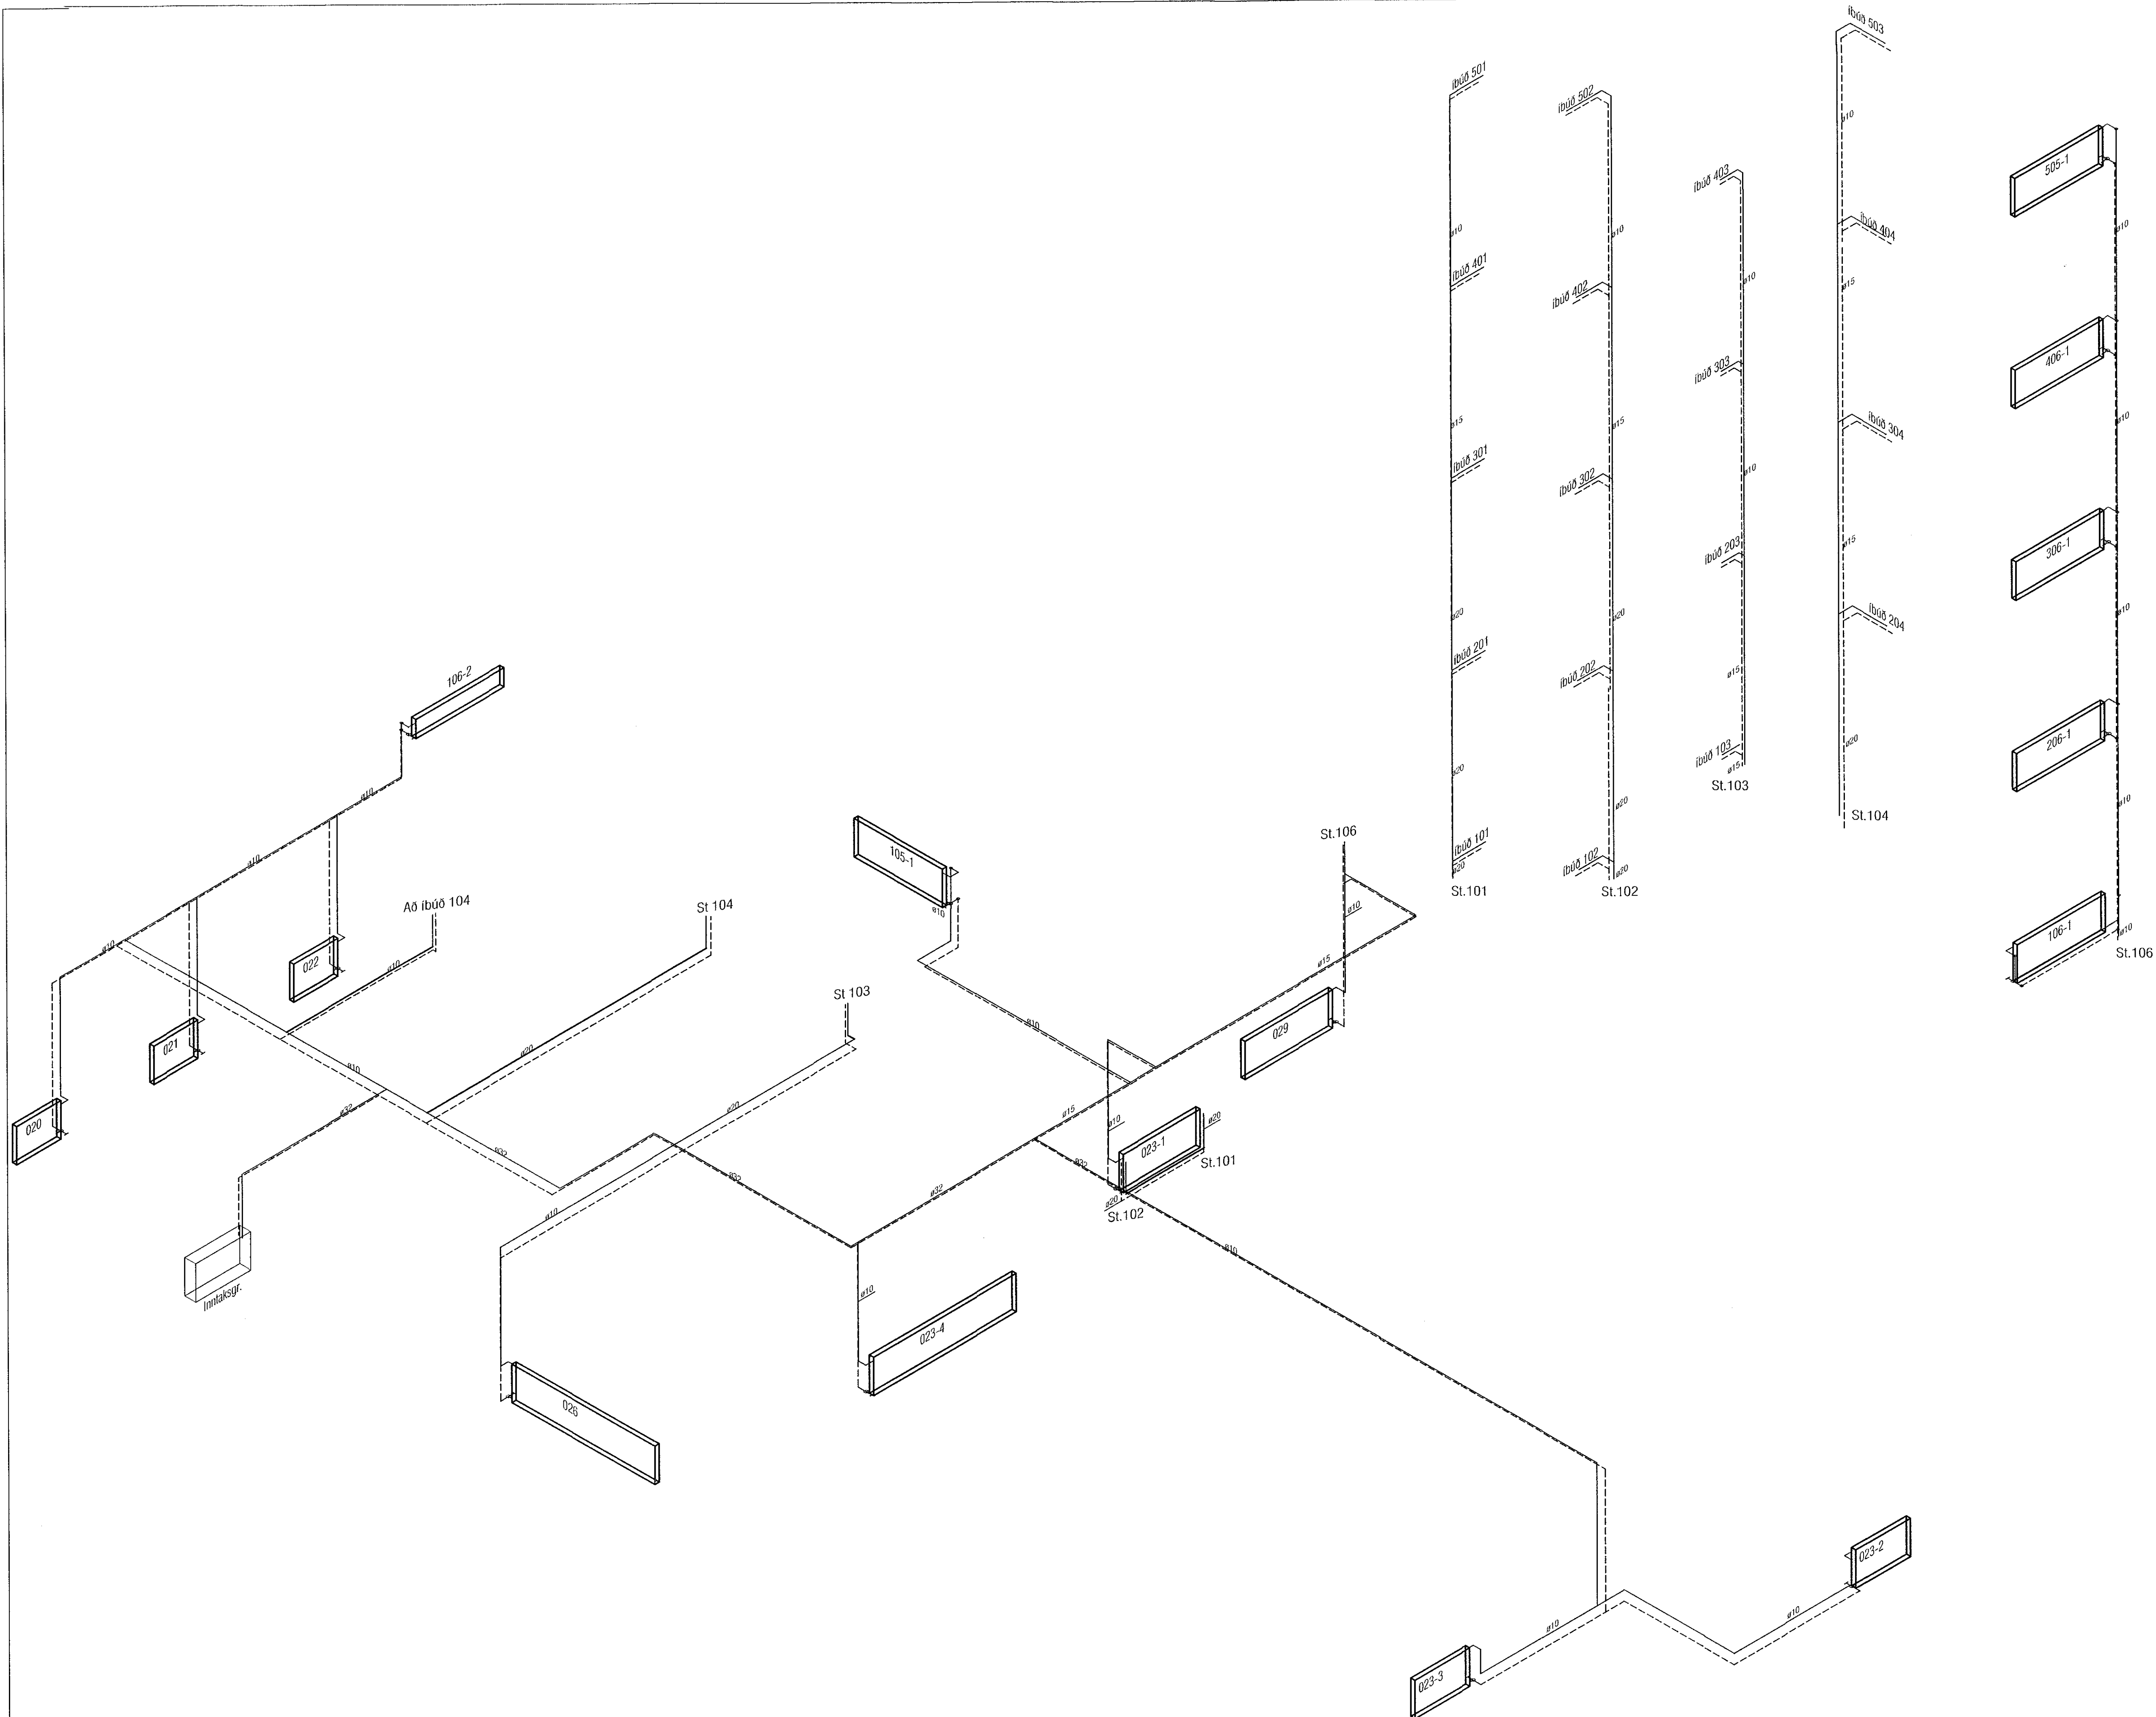

RÚMMYND OFNALAGNA  
LAGNIR ERU ÚR SVÖRTU STÁLI, SJÁ SKÝRINGAÐLÆÐ L-01

**VEKTOR**  
- hönnun og ráðgjöf -  
Síðumúla 3, 108 Rvk, s: 554-6650 / 897-5363

Áshamar 42-48, Hafnarfjörður

Lagnir - Hitalagnir hús 44 - MHL2  
Rúmmyndir - kjallari og hæðir

Húsnúmer	SHVEK	Tekustöð	MMA	Tel.nr.
Dagsetning	04.10.2022	Msk.	1:50	L-307
Byggingarfulltrúans í Hafnarfirði	Sigurður Halsteinnsson kt. 030659-7749			
Byggingarfulltrúans í Hafnarfirði	Nestlé: sigurdur@vektor.is			

Sáttgátt að hönnuðum / samráðsmyndum:  
Þórarinn Malmquist  
kt. 031071-5269