



Samþykkt bann  
 17. MAÍ 2022  
 Byggingarfulltrúinn / Hafgarðirði  
 Sigrún Þorvaldsson

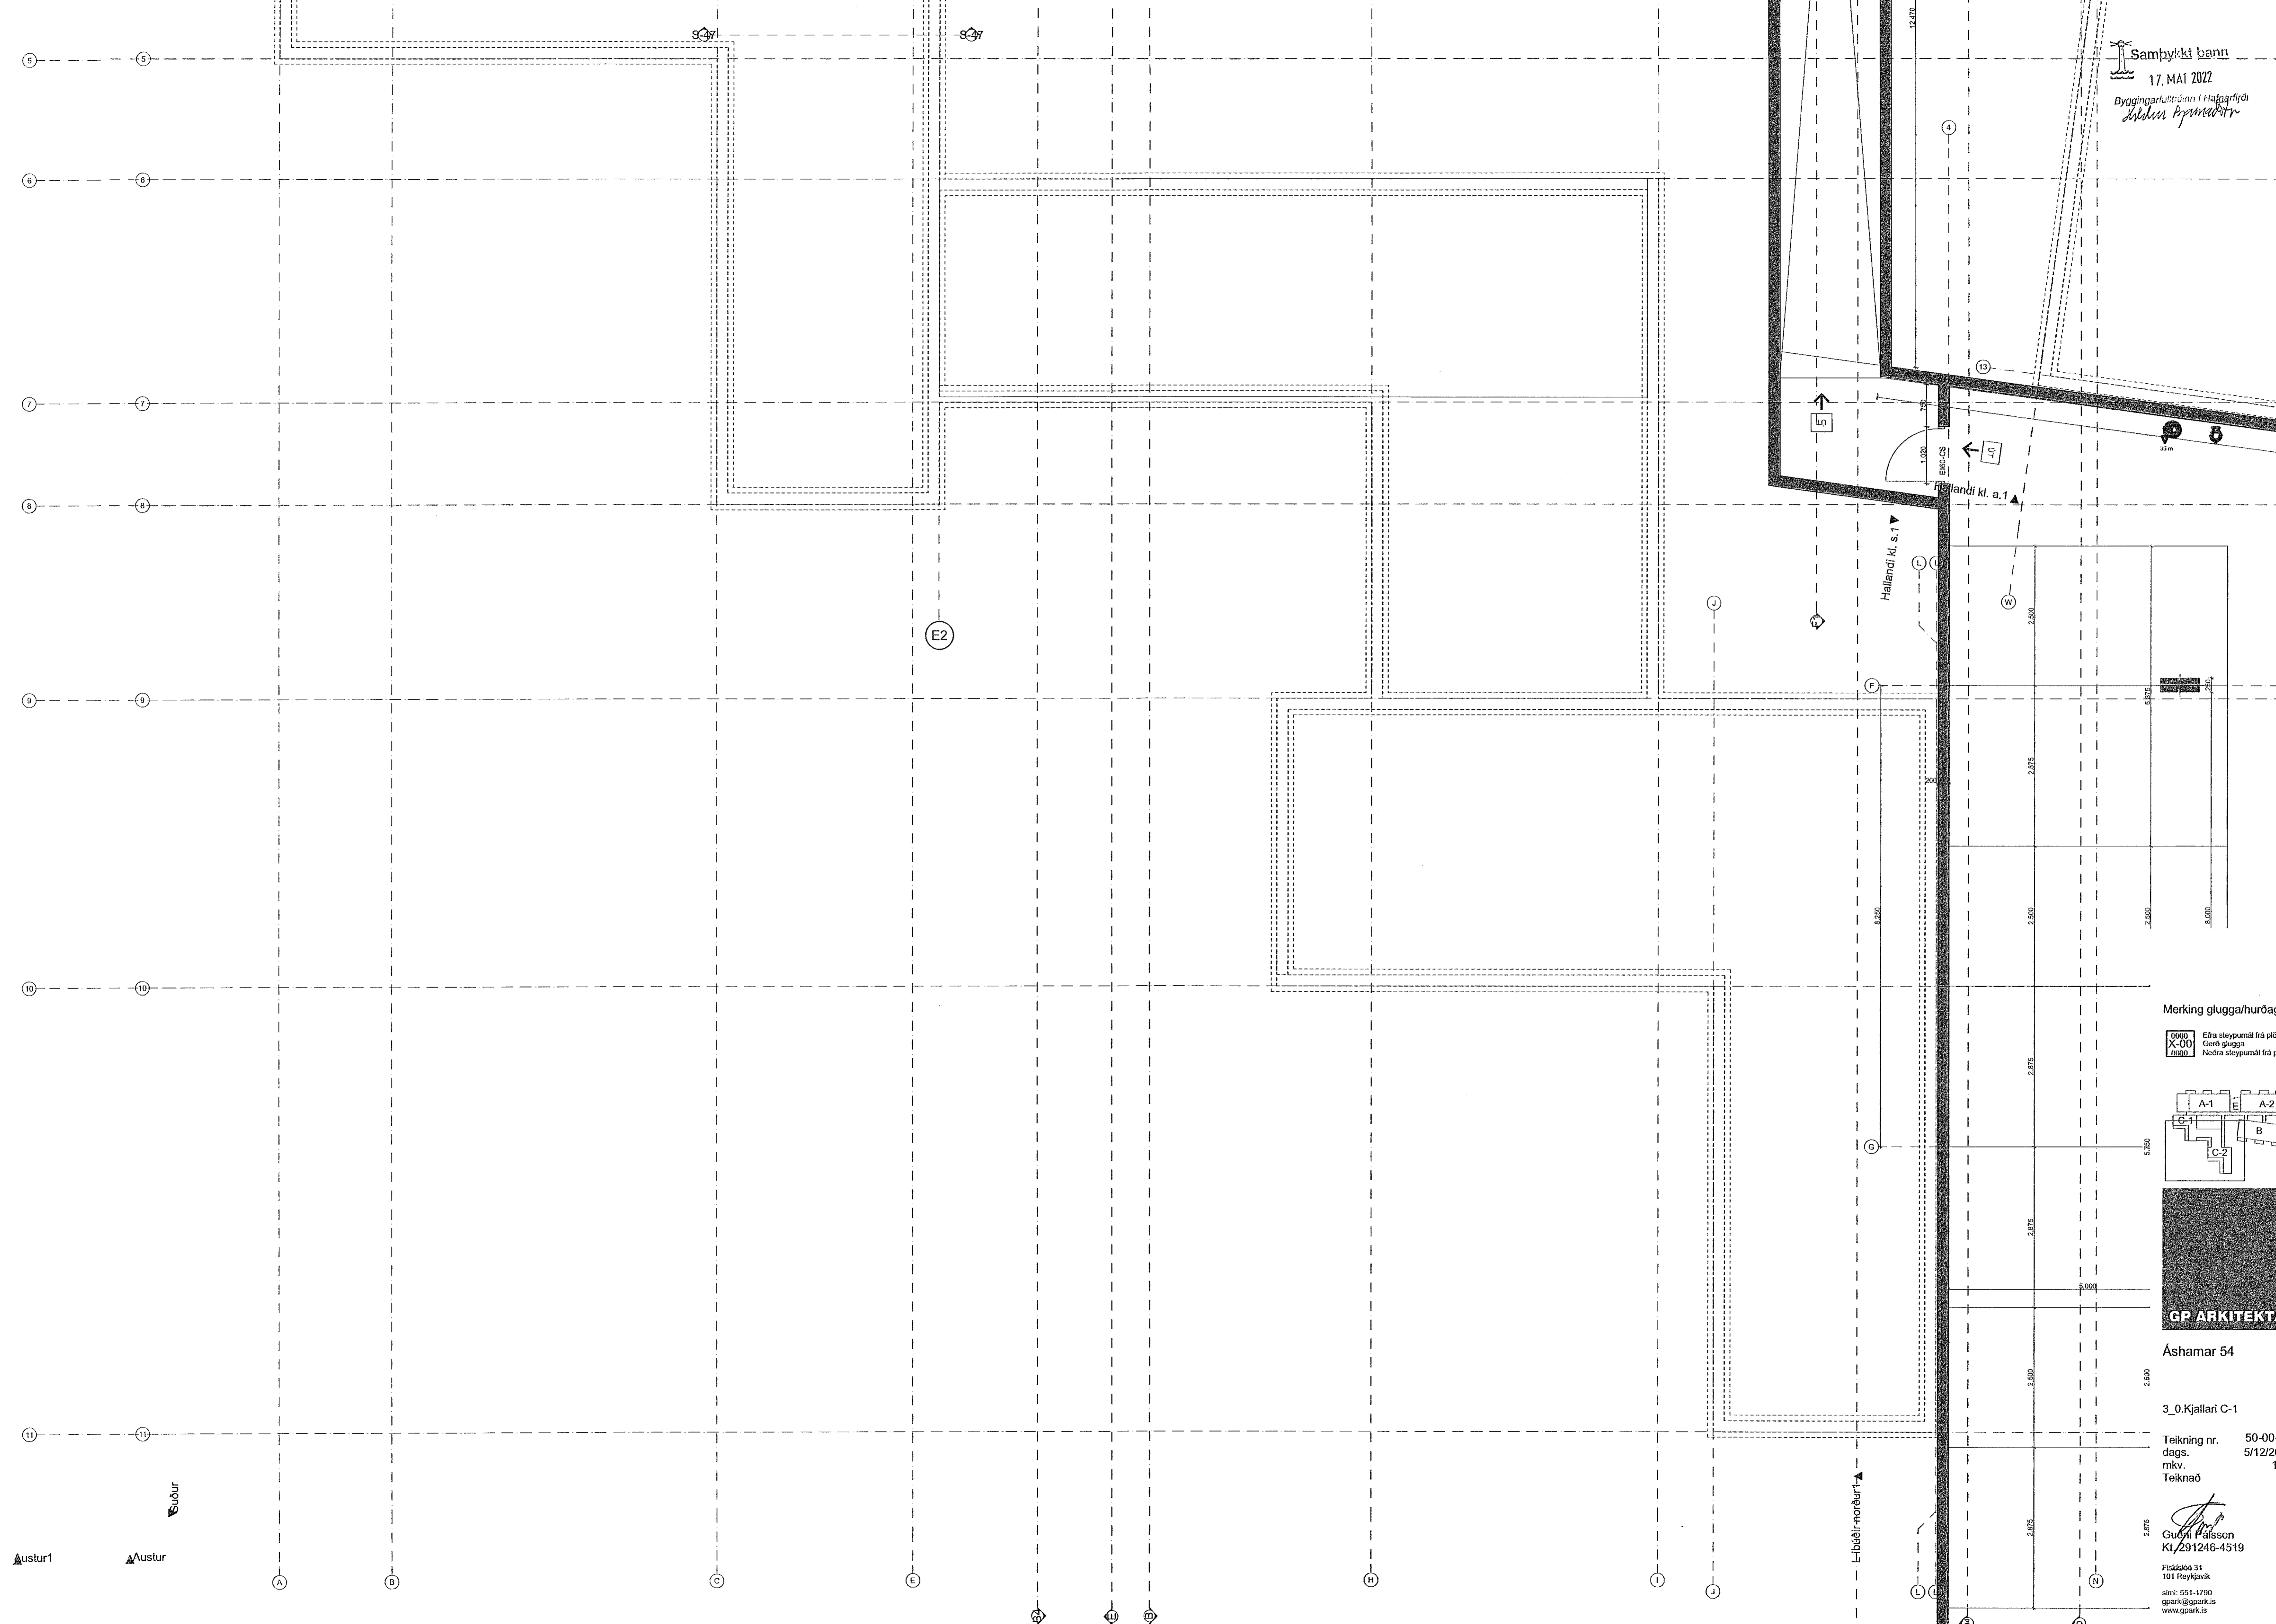

Merking glugga/hurðagata

0000	Efna steypanni frá plötu
X-00	Gang glugga
1000	Nedra steypanni frá plötu

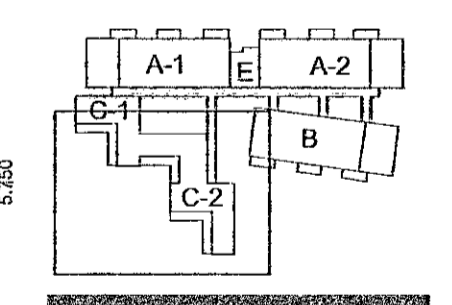

Ashamar 54  
 3\_0\_Kjallari C-1  
 Teikning nr. 50-00-A1  
 dags. 5/12/2022  
 mkv. 1:50  
 Teiknað GP

Guðni Pálsson  
 Kt/291246-4519  
 Flakaleiða 31  
 101 Reykjavík  
 sími: 551-1790  
 gpark@gpark.is  
 www.gpark.is