
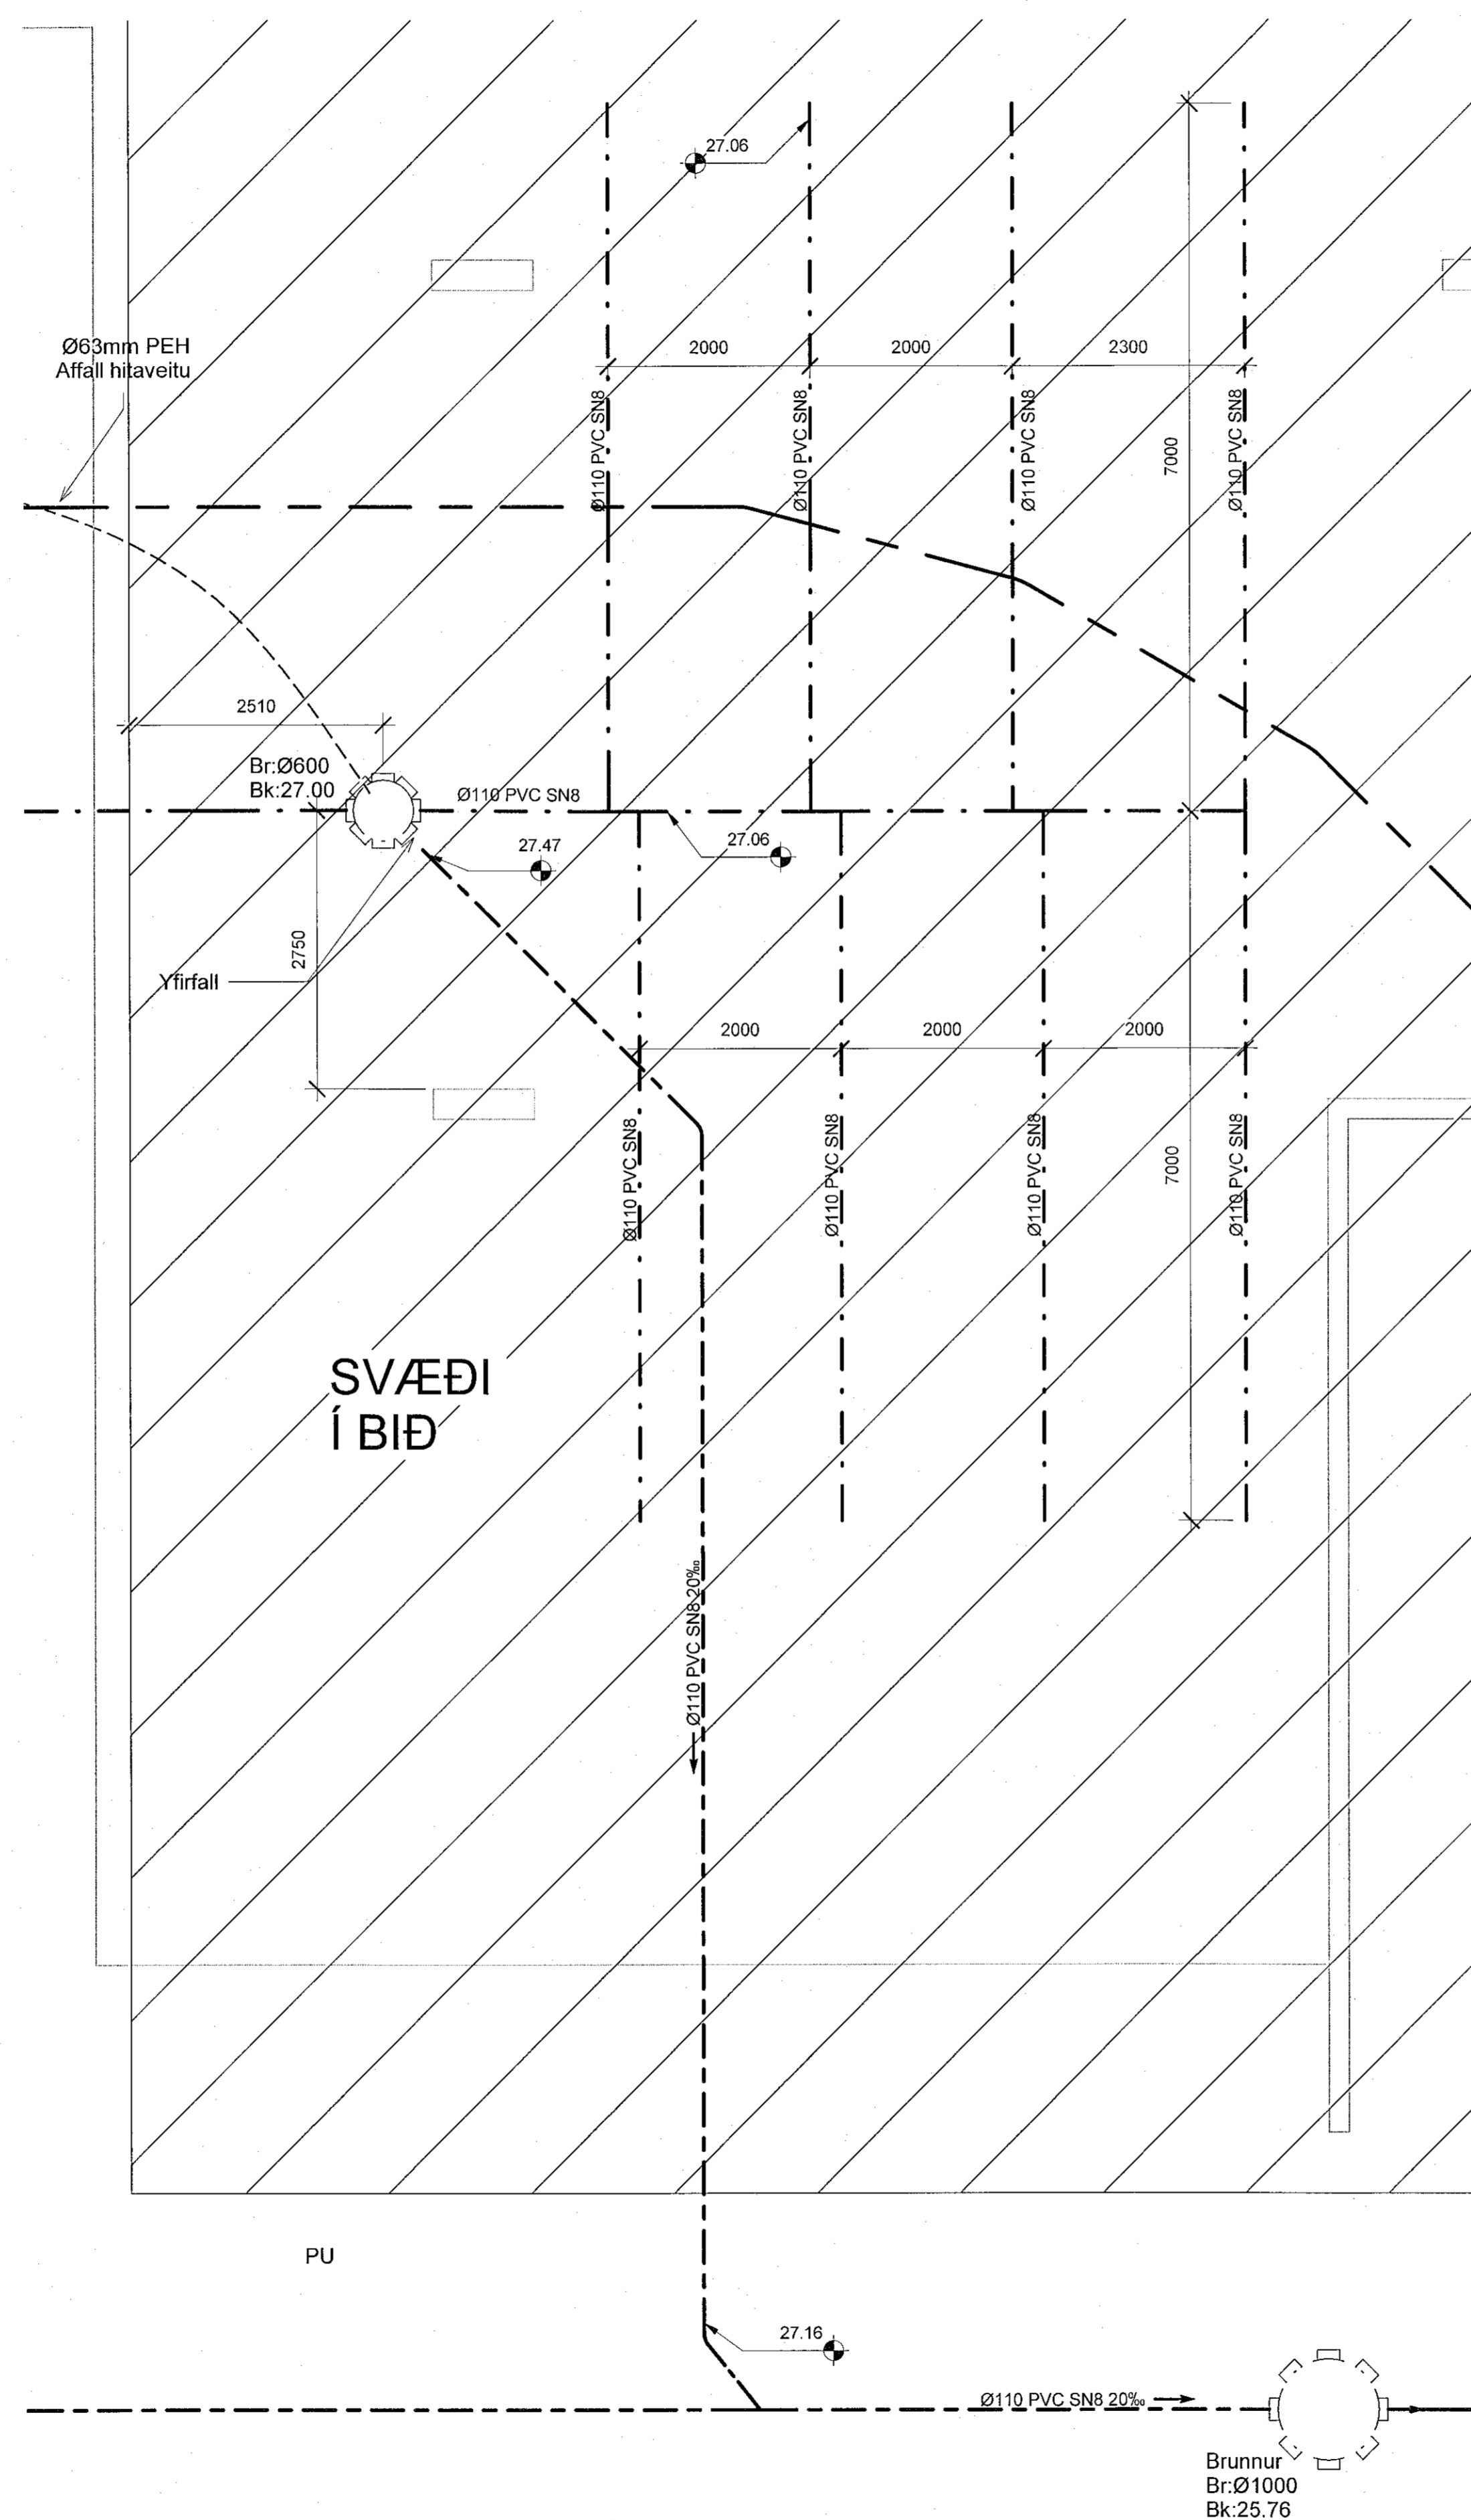


Útg.	Dags.	Lýsing	Nafn
1	29.03.2022	FRUMUTGÁFA	HO

Lykilmynd

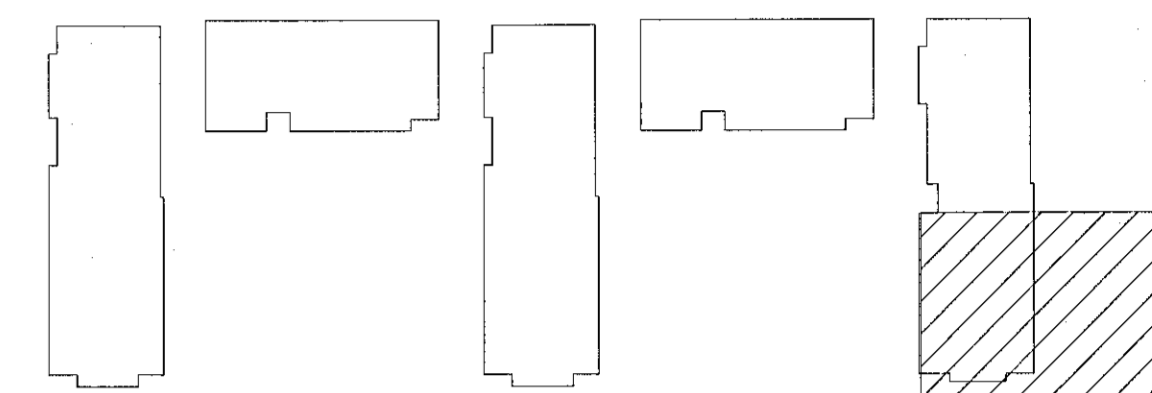

- SKÝRINGAR - FRÆRENSLI:
- SKÓLPLÖGN
 - - - - - JARÐVATNSLÖGN
 - REGNVATNSLÖGN
 - AFFALLSLÖGN
 - ÍDRÁTTARRÖR

SJÁ ALMENNAR SKÝRINGAR Á TEIKN. PO-01 OG PO-02.

SKÓLPLAGNIR ERU Ø110 PVC MED RENNSLISHALLA 20% NEMA ANNAD SE TEKID FRAM Á TEIKNINGU.

JARÐVATNSLAGNIR ERU Ø110 PVC MED RENNSLISHALLA 10% NEMA ANNAD SE TEKID FRAM Á TEIKNINGU.

REGNVATNSLAGNIR ERU Ø110 PVC MED RENNSLISHALLA 10% NEMA ANNAD SE TEKID FRAM Á TEIKNINGU.

FRÆRENSLISLAGNIR UNDIR ÁLAGI OKUTÆKJA SKULU HAFNA HRINGSTIFNI SN8.

NNE VERKFRÆÐISTOFA

NNE VERKFRÆÐISTOFA ehf
Hæðanári 6 - 201 Kópavogur, Ísland
s. 899 3077 / 899 3577
Kl. 460421-0470. nne@nne.is www.nne.is

ASHAMAR 2-10
221 HAFNARFJÖRÐUR

SÉRUPPRÁTTUR - PÍPULAGNIR
BLÁGRÆNAR OFANVATNSLAUSNIR Mm.05

Hönnun:	NG	Verknúmer:	21043
Teiknað:	NG	Mælikvarði:	1:50
Yfirfarið:	ALM	Dagsetning:	09.05.2022
Samþykkt:	Hákon Ólafsson Kl. 300577-3189	Teikn. númer:	P1-106
Áritun hönnuðarstjóra:	Kristinn Ragnarsson Kl. 120944-2669	Útgáfa:	1
Útgáfa / Dagsetning aðskilgreind.			

