
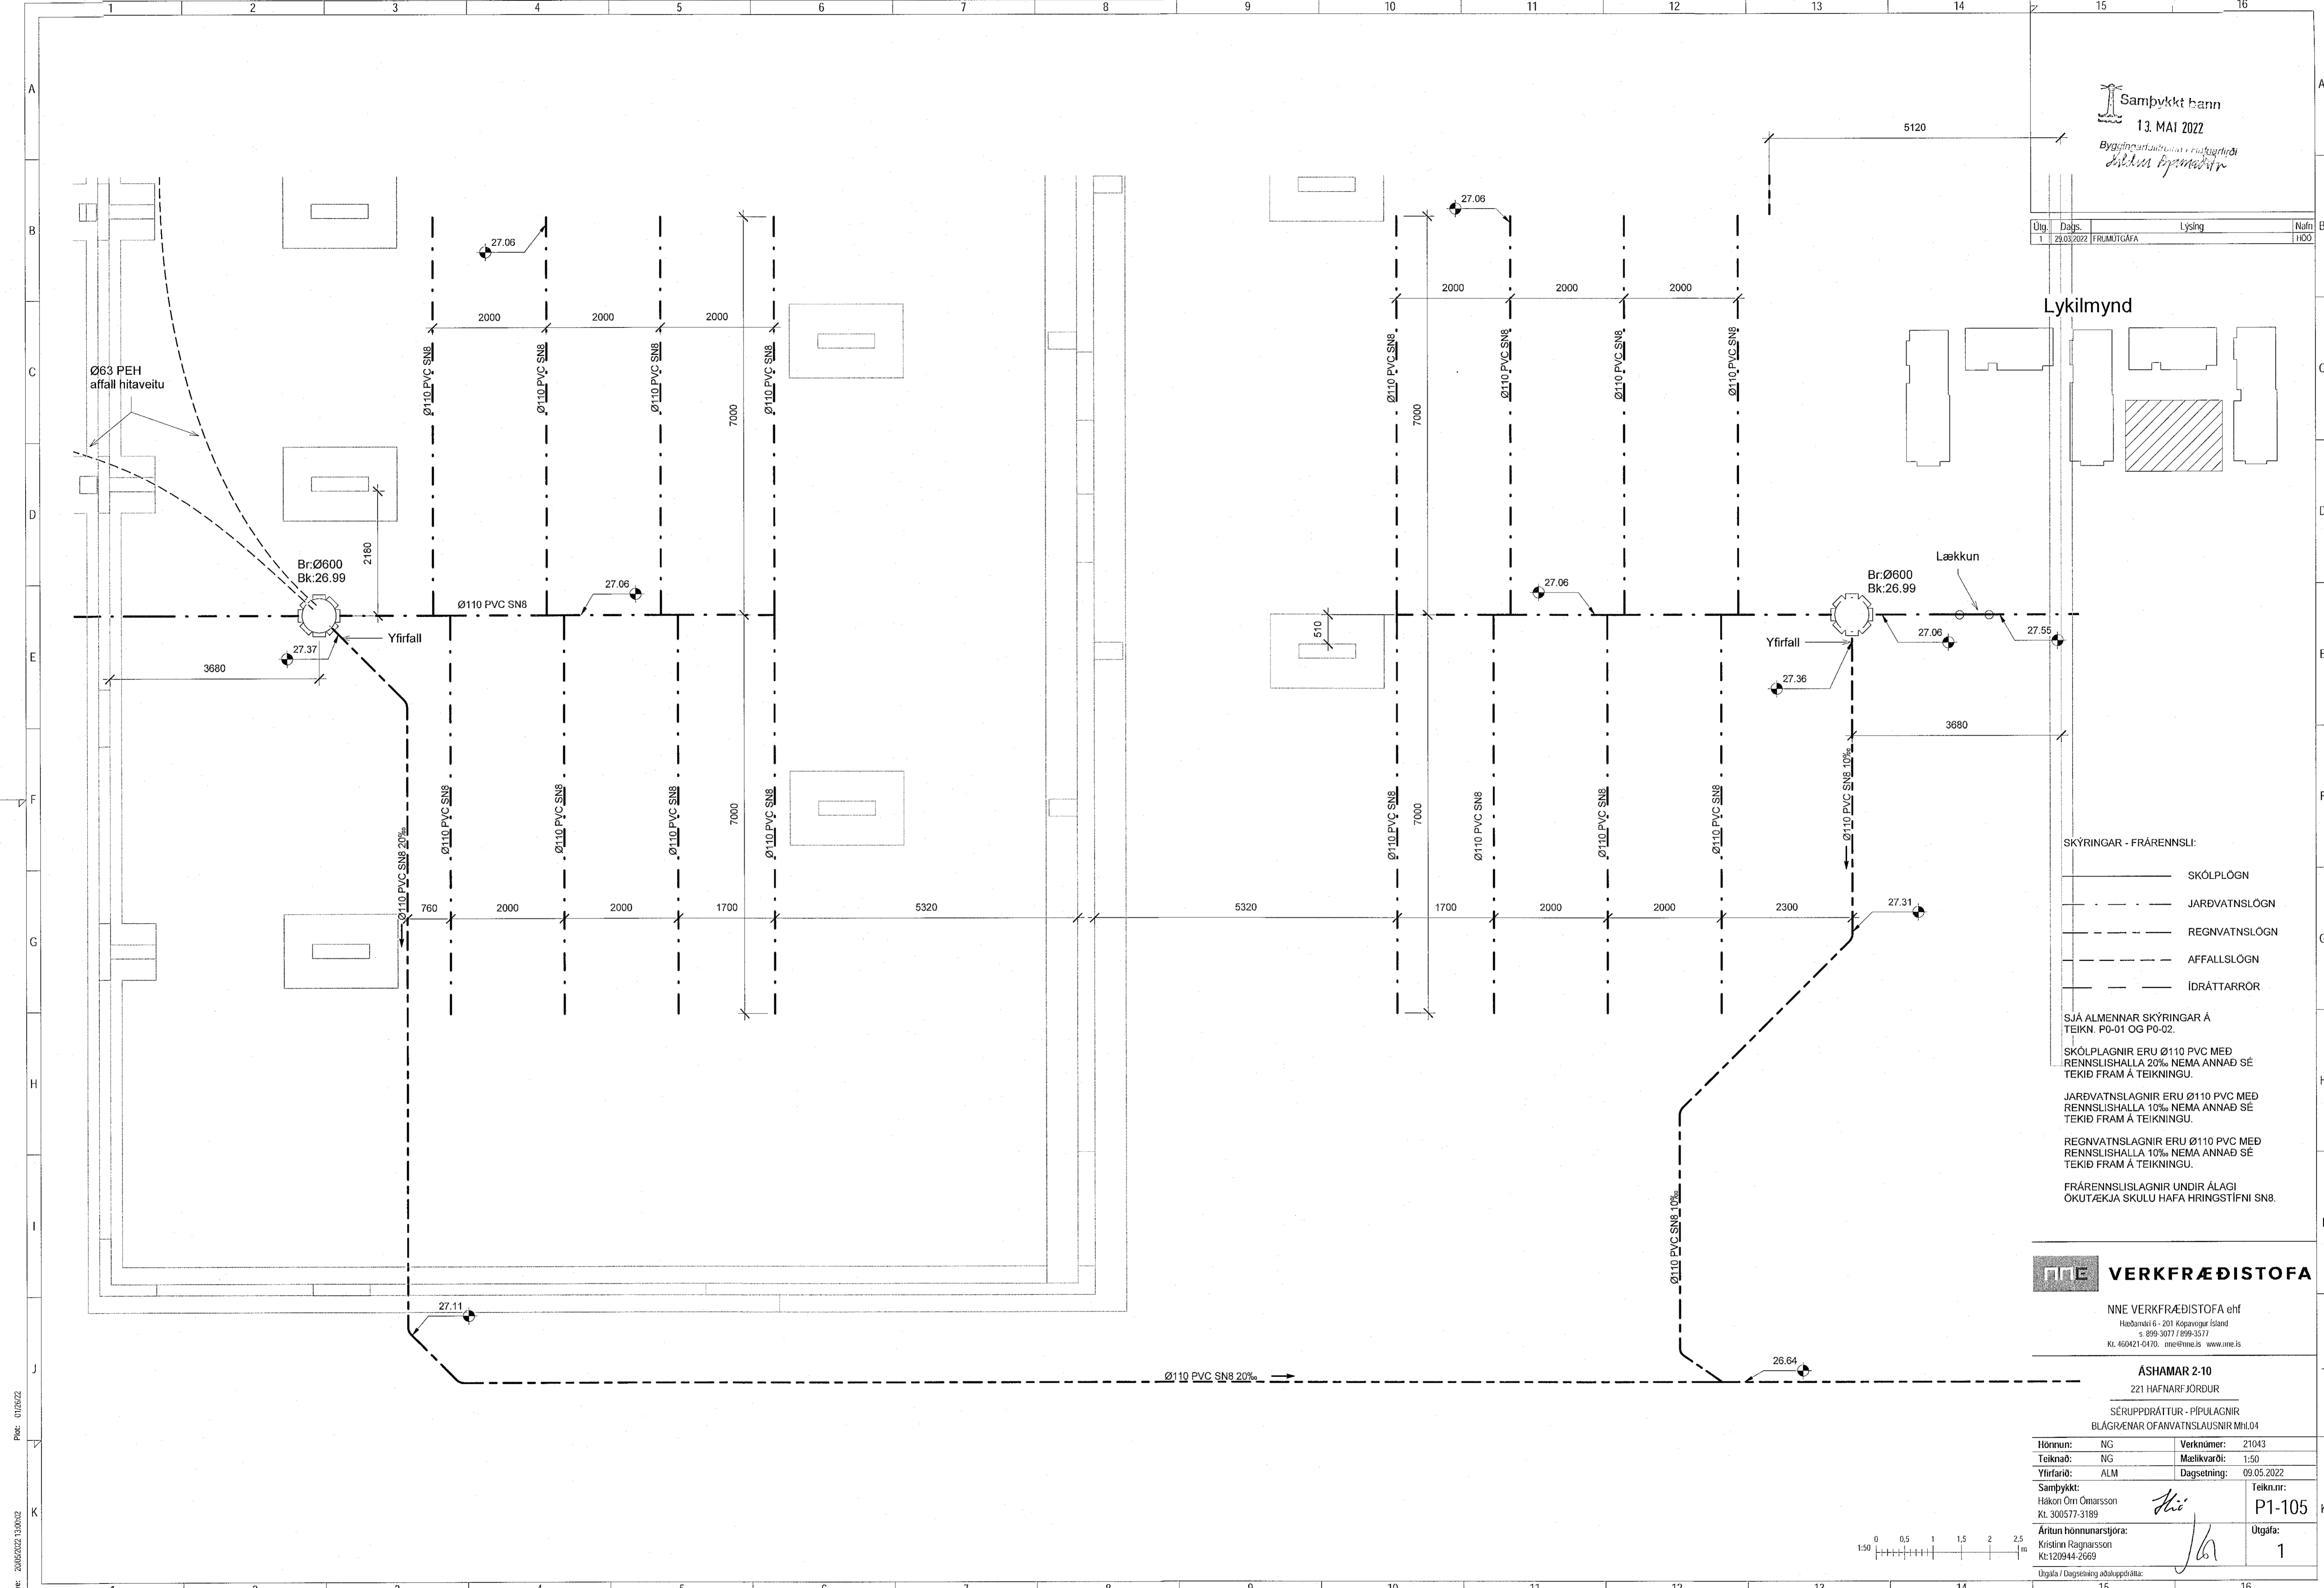


Útg.	Dags.	Lýsing	Nafn
1	29.05.2022	FRUMTUGÁFA	HÖÖ

Lykilmynd

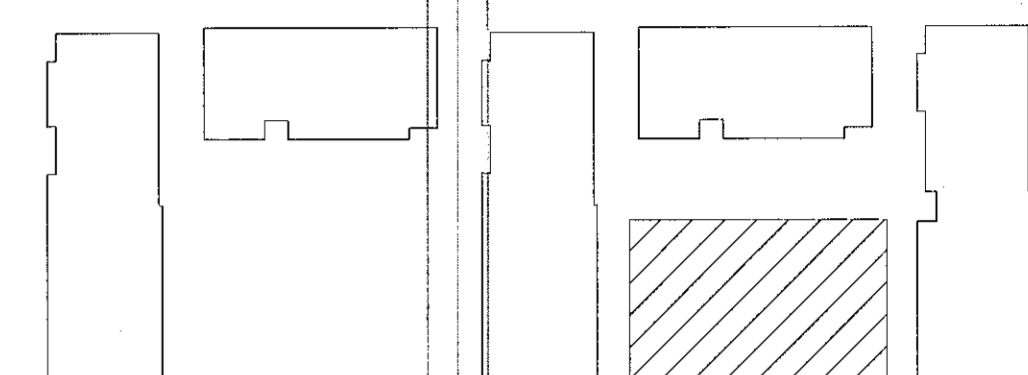

- SKÝRINGAR - FRÆRENSLI:
- SKÓLPLÖGN
  - - - - - JARÐVATNSLÖGN
  - - - - - REGNVATNSLÖGN
  - - - - - AFFALLSLÖGN
  - - - - - ÍDRÁTTARRÖR

SJÁ ALMENNAR SKÝRINGAR Á TEIKN. P0-01 OG P0-02.

SKÓLPLAGNIR ERU Ø110 PVC MED RENNSLISHALLA 20%. NEMA ANNAD SÉ TEKID FRAM Á TEIKNINGU.

JARÐVATNSLAGNIR ERU Ø110 PVC MED RENNSLISHALLA 10%. NEMA ANNAD SÉ TEKID FRAM Á TEIKNINGU.

REGNVATNSLAGNIR ERU Ø110 PVC MED RENNSLISHALLA 10%. NEMA ANNAD SÉ TEKID FRAM Á TEIKNINGU.


FRÆRENSLSLAGNIR UNDIR ÁLAGI OKUTÆKJA SKULU HAFA HRINGSTIFNI SN8.

**NNE VERKFRÆÐISTOFA**

NNE VERKFRÆÐISTOFA ehf  
Hæðarnámi 6 - 201 Köppavegur Ísland  
s. 899-3077 / 899-3377  
kl. 460421-0470. nne@nne.is www.nne.is

**ÁSHAMAR 2-10**  
221 HAFNARFJÖRÐUR

SERUÞRÁTTUR - PÍPULAGNIR	
BLÁGRÆNAR OFANVATNSLAUSNIR Mhl.04	
Hönnun:	NG
Teiknað:	NG
Yfirfarið:	ALM
Samþykkt:	Hákon Órn Ómarsson Kl. 300577-3189
Áritun hönnunarstjóra:	Kristinn Ragnarsson Kl. 120944-2609
Verkúmer:	21043
Mælikvarði:	1:50
Dagsetning:	09.05.2022
Teikn.nr.:	P1-105
Útgáfa:	1

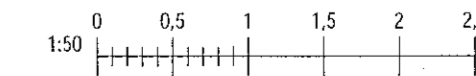

Skv: 13.05.2022 13:00:02  
Pnr: 012622

Copyright © NNE Verkefnaástoða ehf. - Hönnuðir skráir eru alinn rétt. Á teikningum - Pípuástoða er það skráðu samþykki