
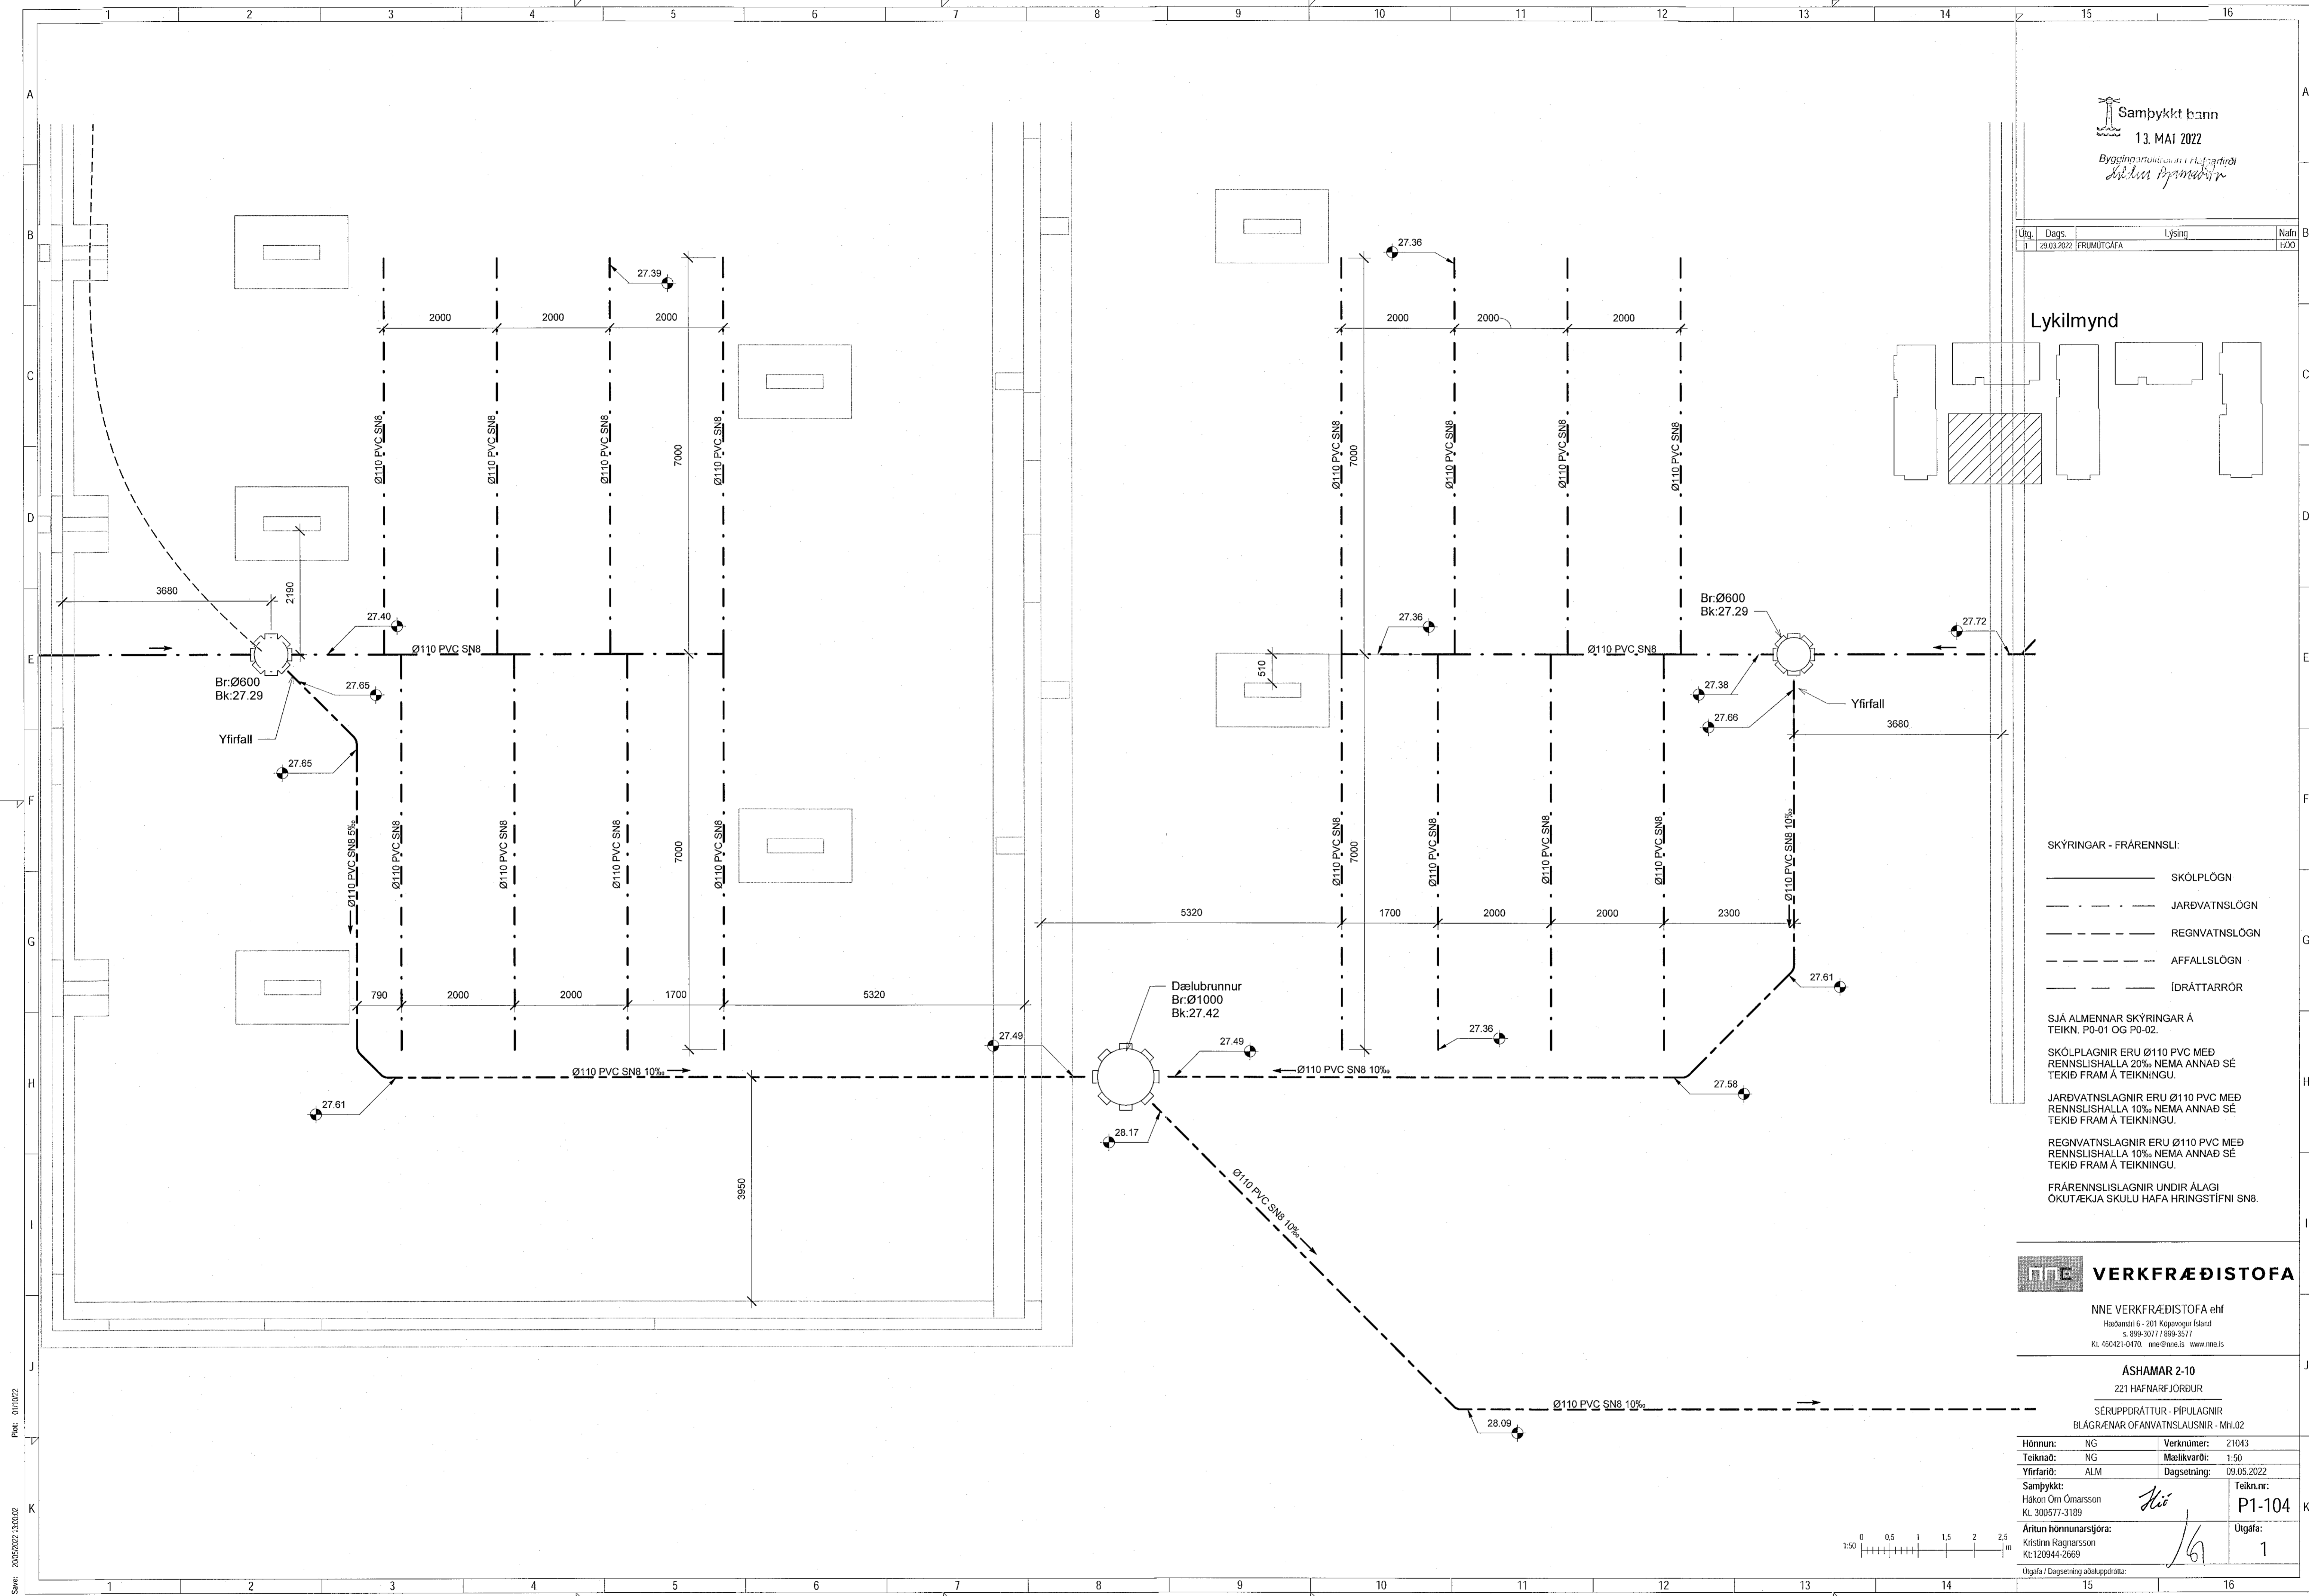


Útg.	Dag.	Lýsing	Nafn
1	29.03.2022	FRUMTÖGFA	HÖÖ

Lykilmynd

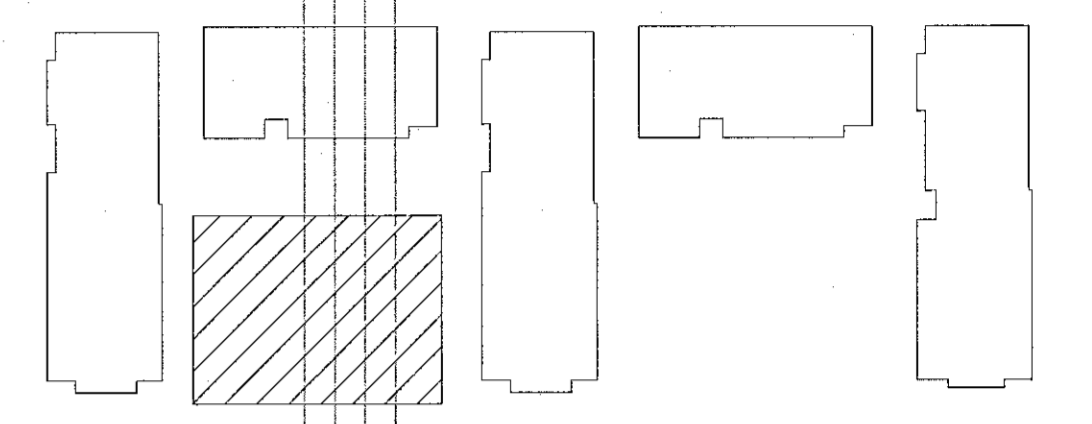

- SKÝRINGAR - FRÁRENSSLI:
- SKÖPLÖGN
  - - - - - JARÐVATNSLÖGN
  - - - - - REGNVATNSLÖGN
  - - - - - AFFALLSLÖGN
  - - - - - IDRÁTTARRÖR

SJÁ ALMENNAR SKÝRINGAR Á TEIKN. P0-01 OG P0-02.

SKÖPLAGNIR ERU Ø110 PVC MED RENNSLISHALLA 20% NEMA ANNAD SÉ TEKIÐ FRAM Á TEIKNINGU.

JARÐVATNSLAGNIR ERU Ø110 PVC MED RENNSLISHALLA 10% NEMA ANNAD SÉ TEKIÐ FRAM Á TEIKNINGU.

REGNVATNSLAGNIR ERU Ø110 PVC MED RENNSLISHALLA 10% NEMA ANNAD SÉ TEKIÐ FRAM Á TEIKNINGU.

FRÁRENSLISLAGNIR UNDIR ÁLAGI ÖKUT/ÆKJA SKULU HAFNA HRINGSTIFNI SN8.

**NNE VERKFRÆÐISTOFA**

NNE VERKFRÆÐISTOFA ehf  
Höfundarátt 6 - 201 Kópavogur Ísland  
Sí: 899-3077 / 899-3577  
Kl: 460421-0470. nne@nne.is www.nne.is

**ASHAMAR 2-10**  
221 HAFNARF JÖRÐUR  
SERIUPDRÁTTUR - PÍPULAGNIR  
BLÁGRÆNAR OFANVATNSLAUSNIR - Mhl.02

Hönnun:	NG	Verknumur:	21043
Teiknað:	NG	Mælikvarði:	1:50
Yfirfarið:	ALM	Dagsetning:	09.05.2022
Samþykkt:	Hákon Órn Ómarsson Kl: 300577-3189	Teikn.nr.:	P1-104
Áritun hönnunarstjóra:	Kristín Ragnarsson Kl: 120944-2669	Útgáfa:	1
Útgáfa / Dagsetning aðskilgreint			