
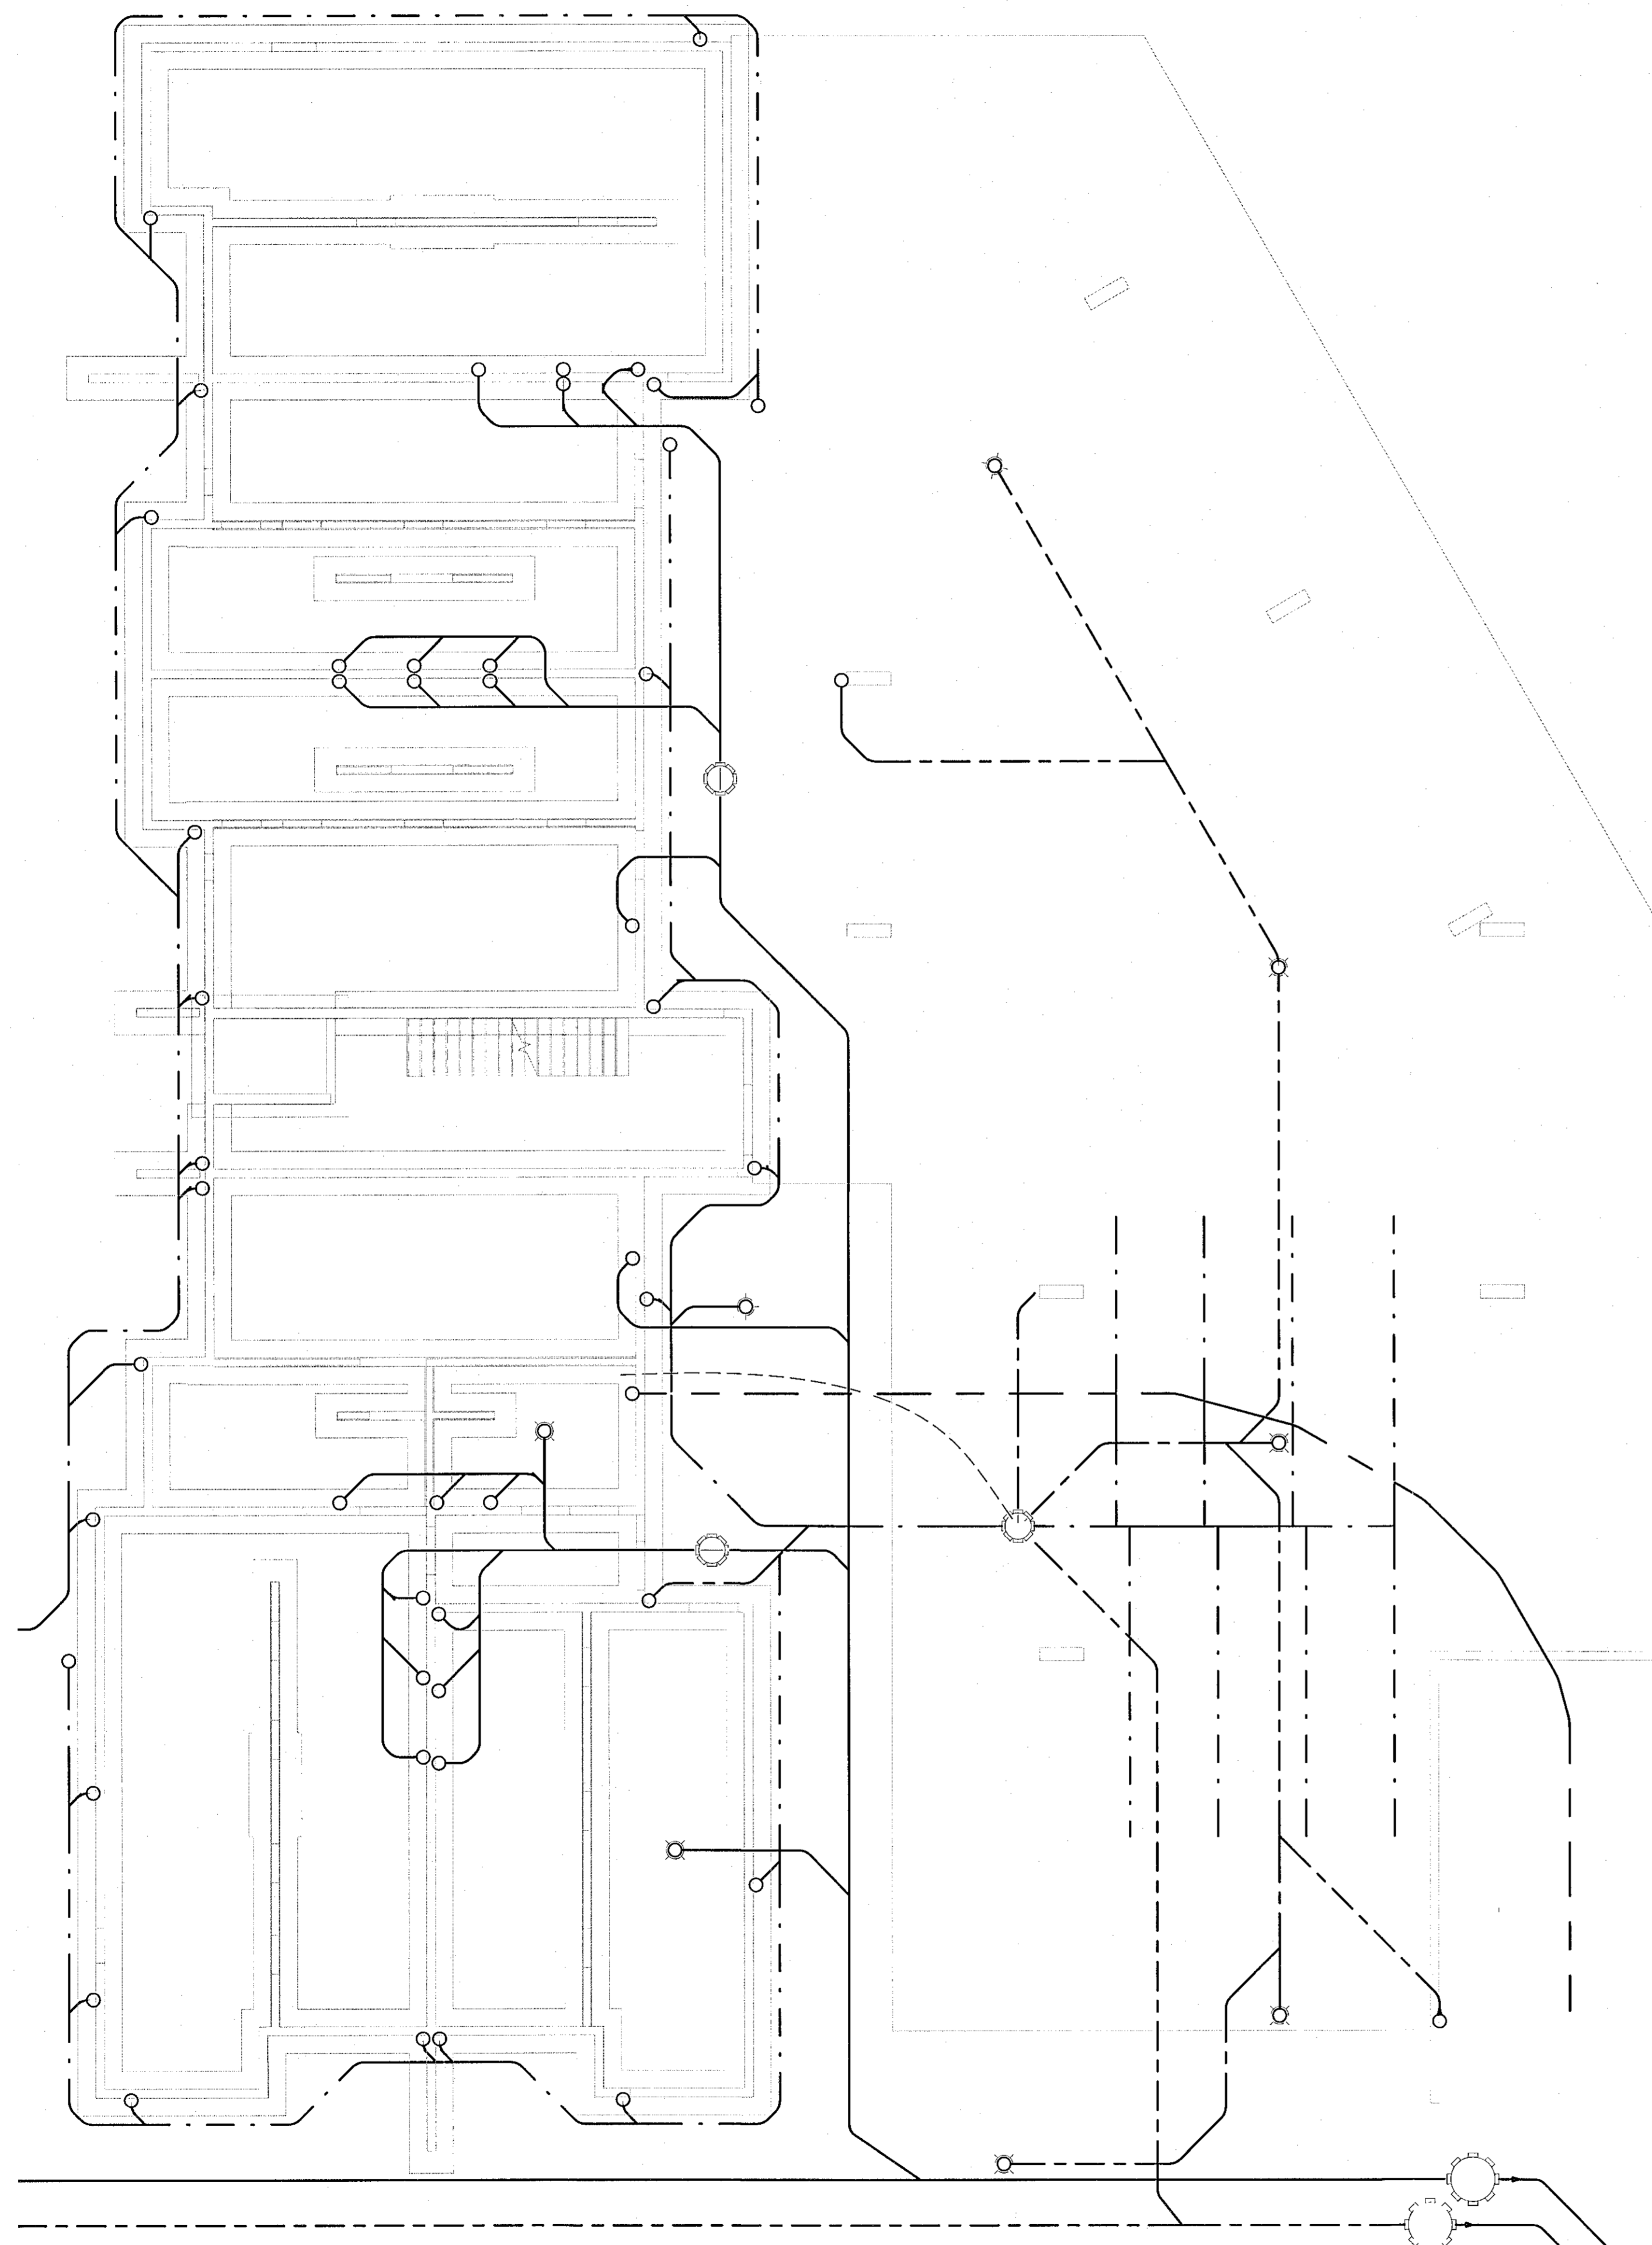


Dag	Dags	Lýsing	Nafn
1	28.03.2022	FRAMTUGAFA	HOO

Lykilmynd

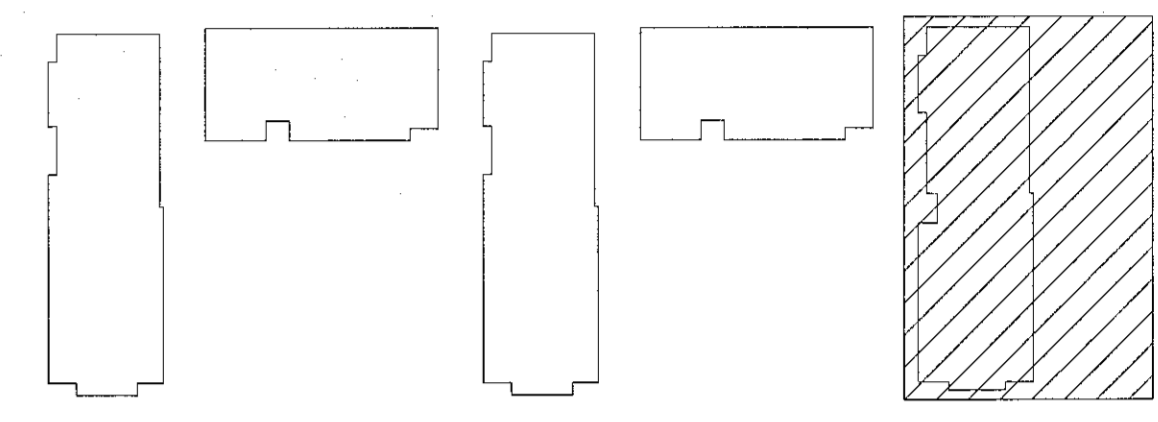

SKÝRINGAR - FRÆRENSLI:

- SKÓLPLÖGN
- - - - - JARÐVATNSLÖGN
- REGNVATNSLÖGN
- - - - - AFFALLSLÖGN
- IDRÁTTARRÖR

SJÁ ALMENNAR SKÝRINGAR Á TEIKN. P0-01 OG P0-02.

SKÓLPLAGNIR ERU Ø110 PVC MED RENNSLISHALLA 20% NEMA ANNAD SE TEKID FRAM Á TEIKNINGU.

JARÐVATNSLAGNIR ERU Ø110 PVC MED RENNSLISHALLA 10% NEMA ANNAD SE TEKID FRAM Á TEIKNINGU.

REGNVATNSLAGNIR ERU Ø110 PVC MED RENNSLISHALLA 10% NEMA ANNAD SE TEKID FRAM Á TEIKNINGU.

FRÆRENSLISLAGNIR UNDIR ÁLAGI OKUT/EKJA SKULU HAFA HRINGSTIFNI SN8.

NNE VERKFRÆÐISTOFA

NNE VERKFRÆÐISTOFA ehf
Höfnartúni 6 - 201 Kópavogur Ísland
s. 899-3077 / 899-3577
Kl. 460421-0470. nne@nne.is www.nne.is

ASHAMAR 2-10

221 HAFNARFJÖRDUR
SERUPPRÁTTUR - PÍPULAGNIR
YFIRLITSMYND - GRUNNLAGNIR MN.05

Hönnun:	NG	Verknúmer:	21043
Teiknað:	NG	Mælikvarði:	As Indicated
Yfirfarið:	ALM	Dagsetning:	09.05.2022
Samþykkt:	Hákon Ómarsson Kl. 300577-3189	Teikn.nr.:	P1-103
Áritun hönnunarsjóra:	Kristinn Ragnarsson Kl. 120944-2669	Útgáfa:	1



Plat. 01/2822
Skv. 2015/022 13/01

Copyright © NNE Verkefni ehf. - Hættu á skilningi á öðrum höfundum og höfundum. - Fjárlögur af hól, samþykkt samþykki