
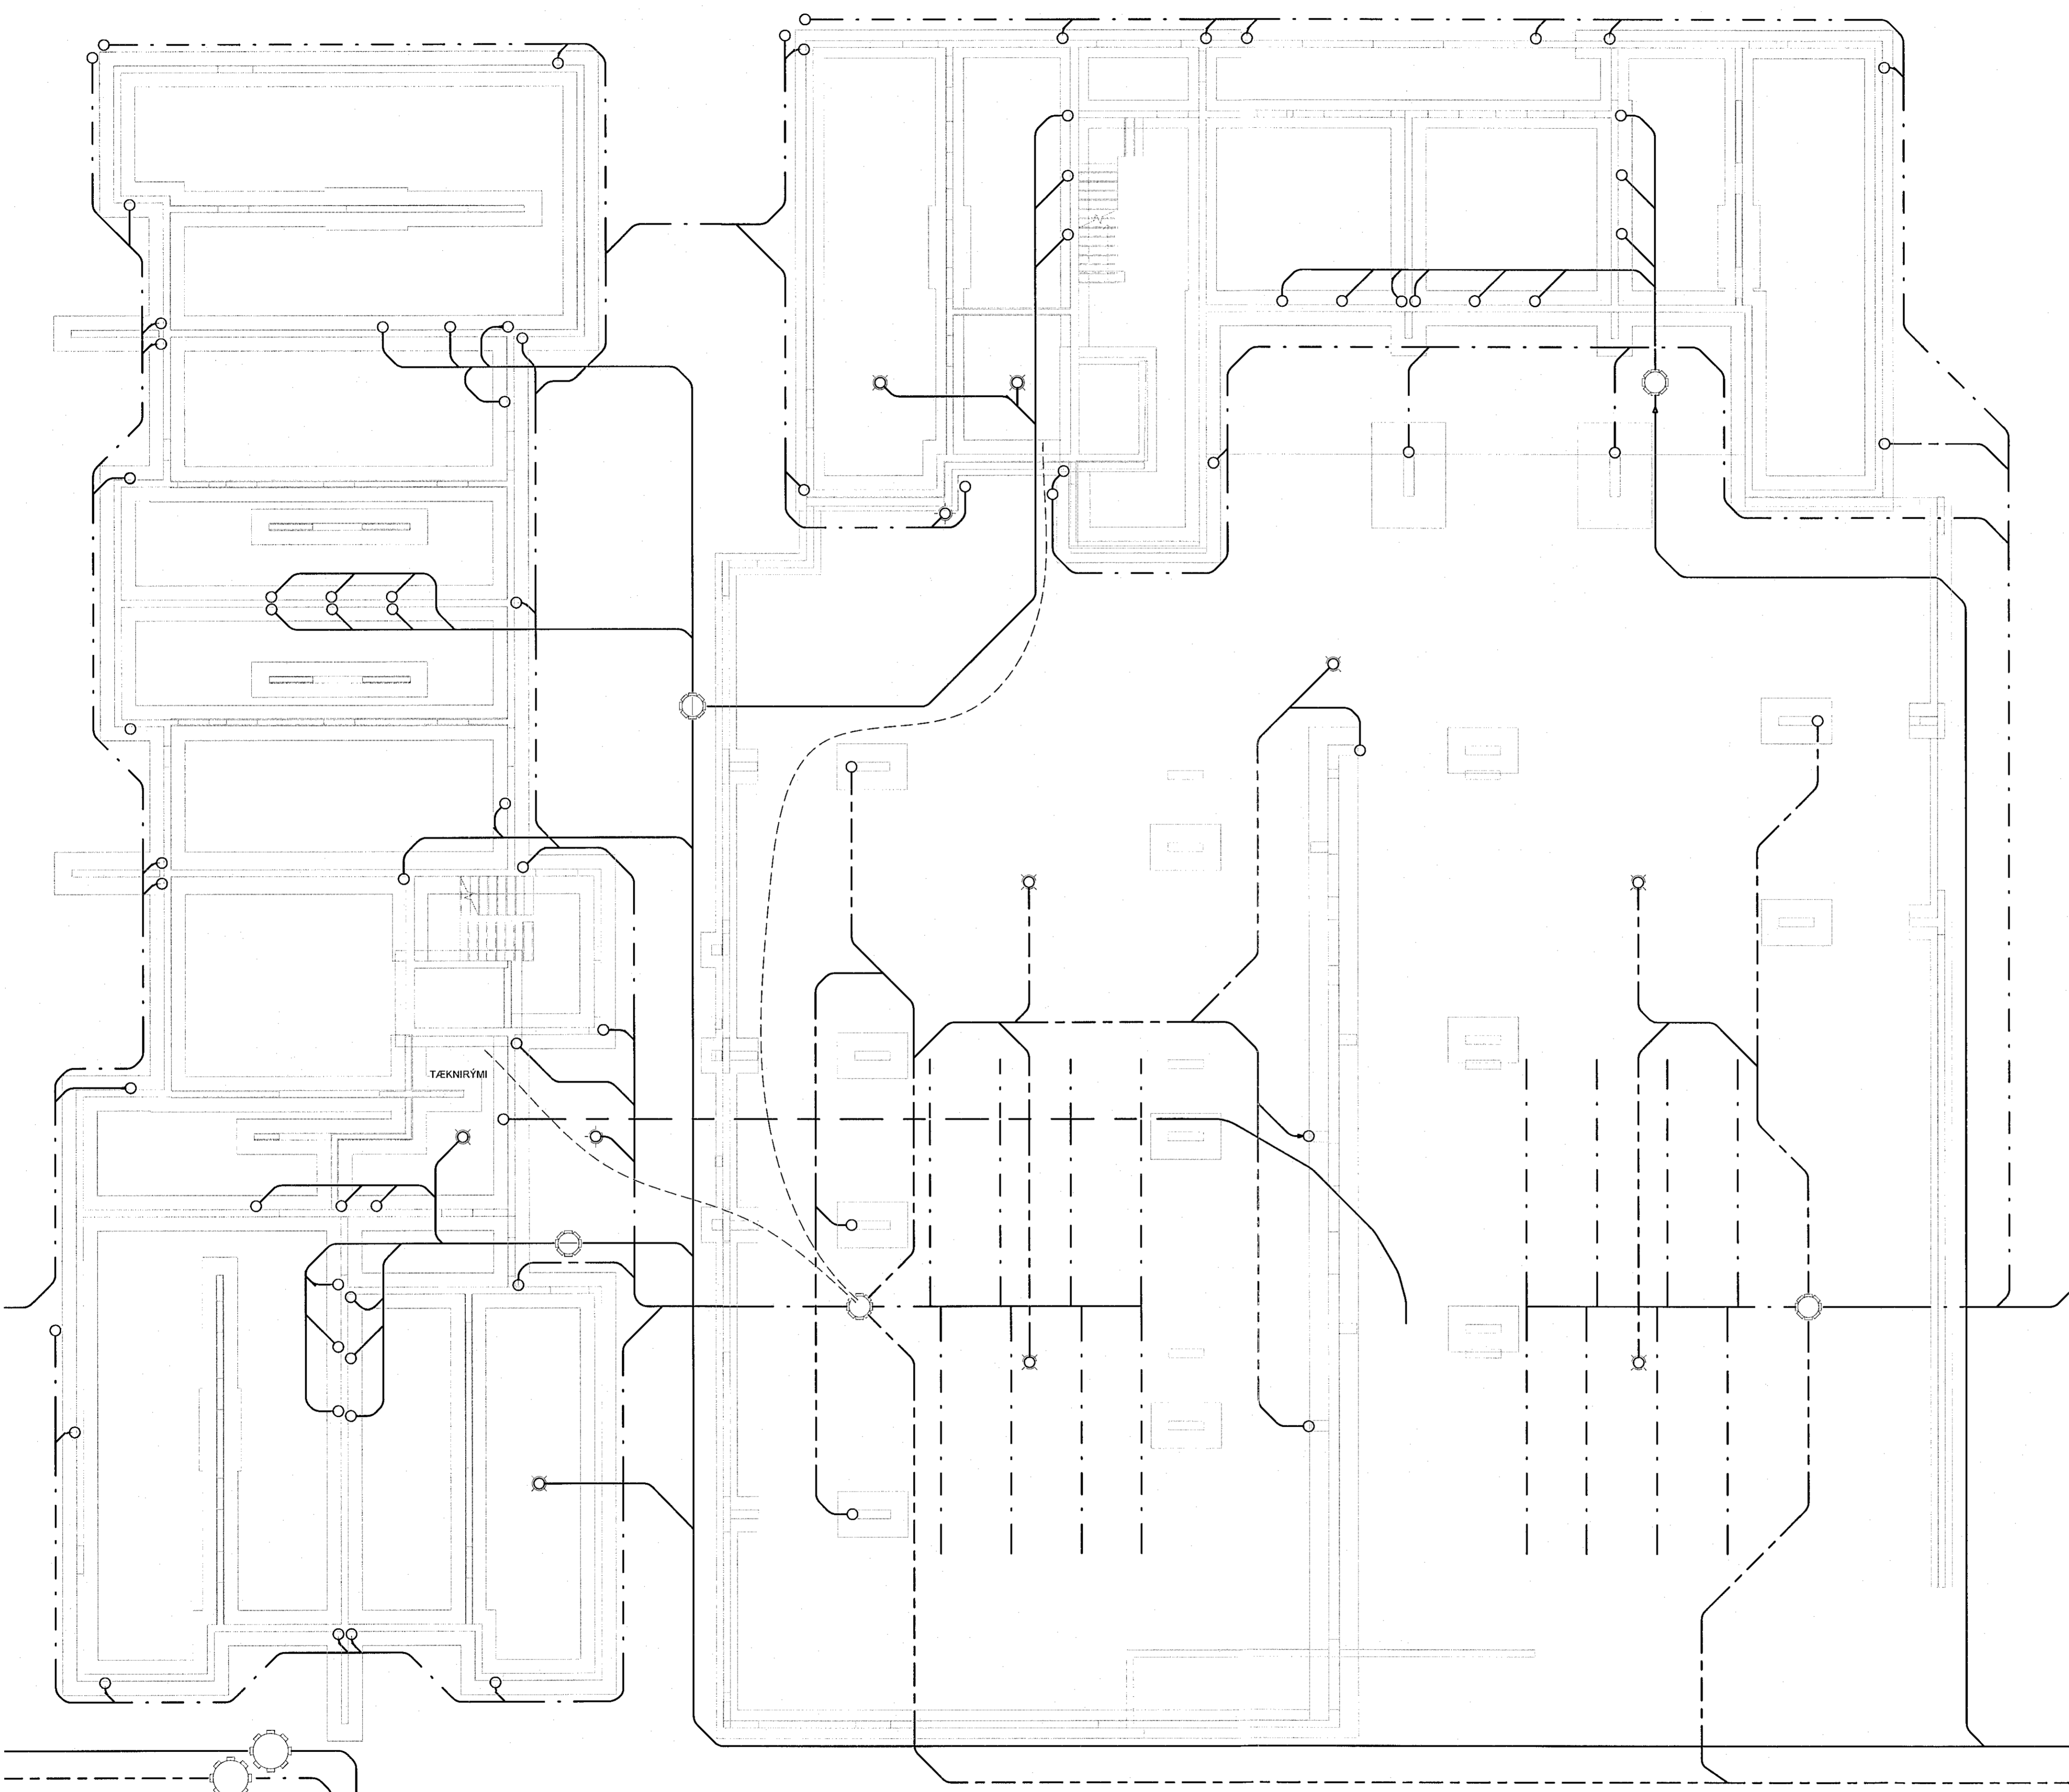


Samþykkt bann
13. MAÍ 2022
Byggingarfulltrúi / Hafnarfróði
Sigrún Björnsdóttir

Útg.	Dags.	Lýsing	Nafn
1	29.03.2022	FRUMTÖGGA	HÖÖ

Lykilmynd

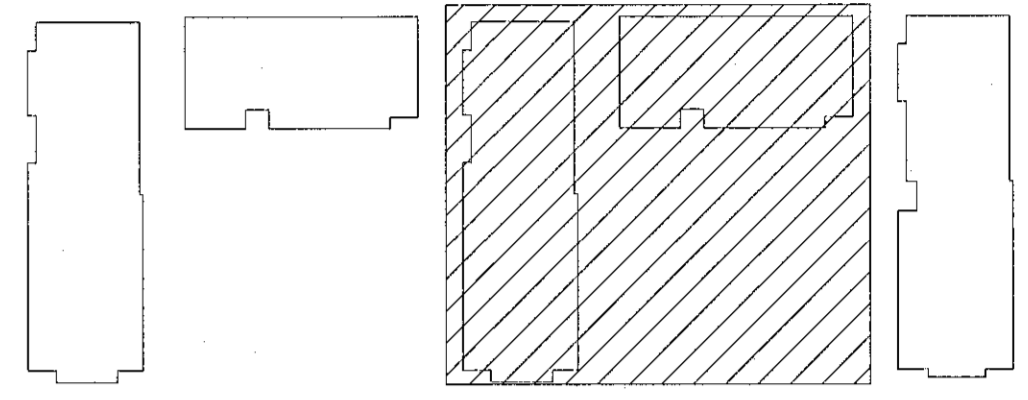

- SKÝRINGAR - FRÆRENNSLI:
- SKÓLPLOGN
 - JARÐVATNSLOGN
 - REGNVATNSLOGN
 - AFFALLSLOGN
 - IDRÁTTARROR

SJÁ ALMENNAR SKÝRINGAR Á TEIKN. P0-01 OG P0-02.

SKÓLPLOGN ERU Ø110 PVC MED RENNSLIHALLA 20% NEMA ANNAD SÉ TEKID FRAM Á TEIKNINGU.

JARÐVATNSLAGNIR ERU Ø110 PVC MED RENNSLIHALLA 10% NEMA ANNAD SÉ TEKID FRAM Á TEIKNINGU.

REGNVATNSLAGNIR ERU Ø110 PVC MED RENNSLIHALLA 10% NEMA ANNAD SÉ TEKID FRAM Á TEIKNINGU.


FRÆRENNSLISLAGNIR UNDIR ÁLAGI OKUTÆKJA SKULU HAFA HRINGSTÍFNI SN8.

NNE VERKFRÆÐISTOFA

NNE VERKFRÆÐISTOFA ehf
Hafnarhlí 6 - 201 Kopavogur Ísland
Sí. 899 3077 / 899 3577
Kl. 660421-0470. nne@nne.is www.nne.is

ASHAMAR 2-10
221 HAFNARFJÖRDUR
SÉRUPPRÁTTUR - PÍPULAGNIR
YFIRLITSMYND - GRUNNLAGNIR Mhl.03-04

Hönnun:	NC	Verknumér:	21043
Teiknað:	NC	Mælikvarði:	As indicated
Yfirarið:	ALM	Dagsetning:	09.05.2022
Samþykkt:	Hákon Örn Ómarsson Kl. 300577-3189	Teikn.nr.:	P1-102
Áritun hönnunarstjóra:	Kristinn Ragnarsson Kl.120944 2669	Útgáfa:	1
Útgáfa / Dagsetning aðalupplýsinga:			

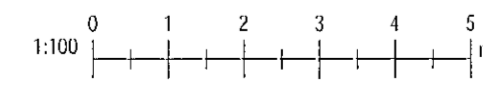

Save: 2025/02/23 12:56:59
Print: 01/05/2022

Copyright © NNE Verkefnaeio ehf. - Hannarar eokkur. Ser allan reia a tekningum. - Þróðun er það stórlaga samþykki