
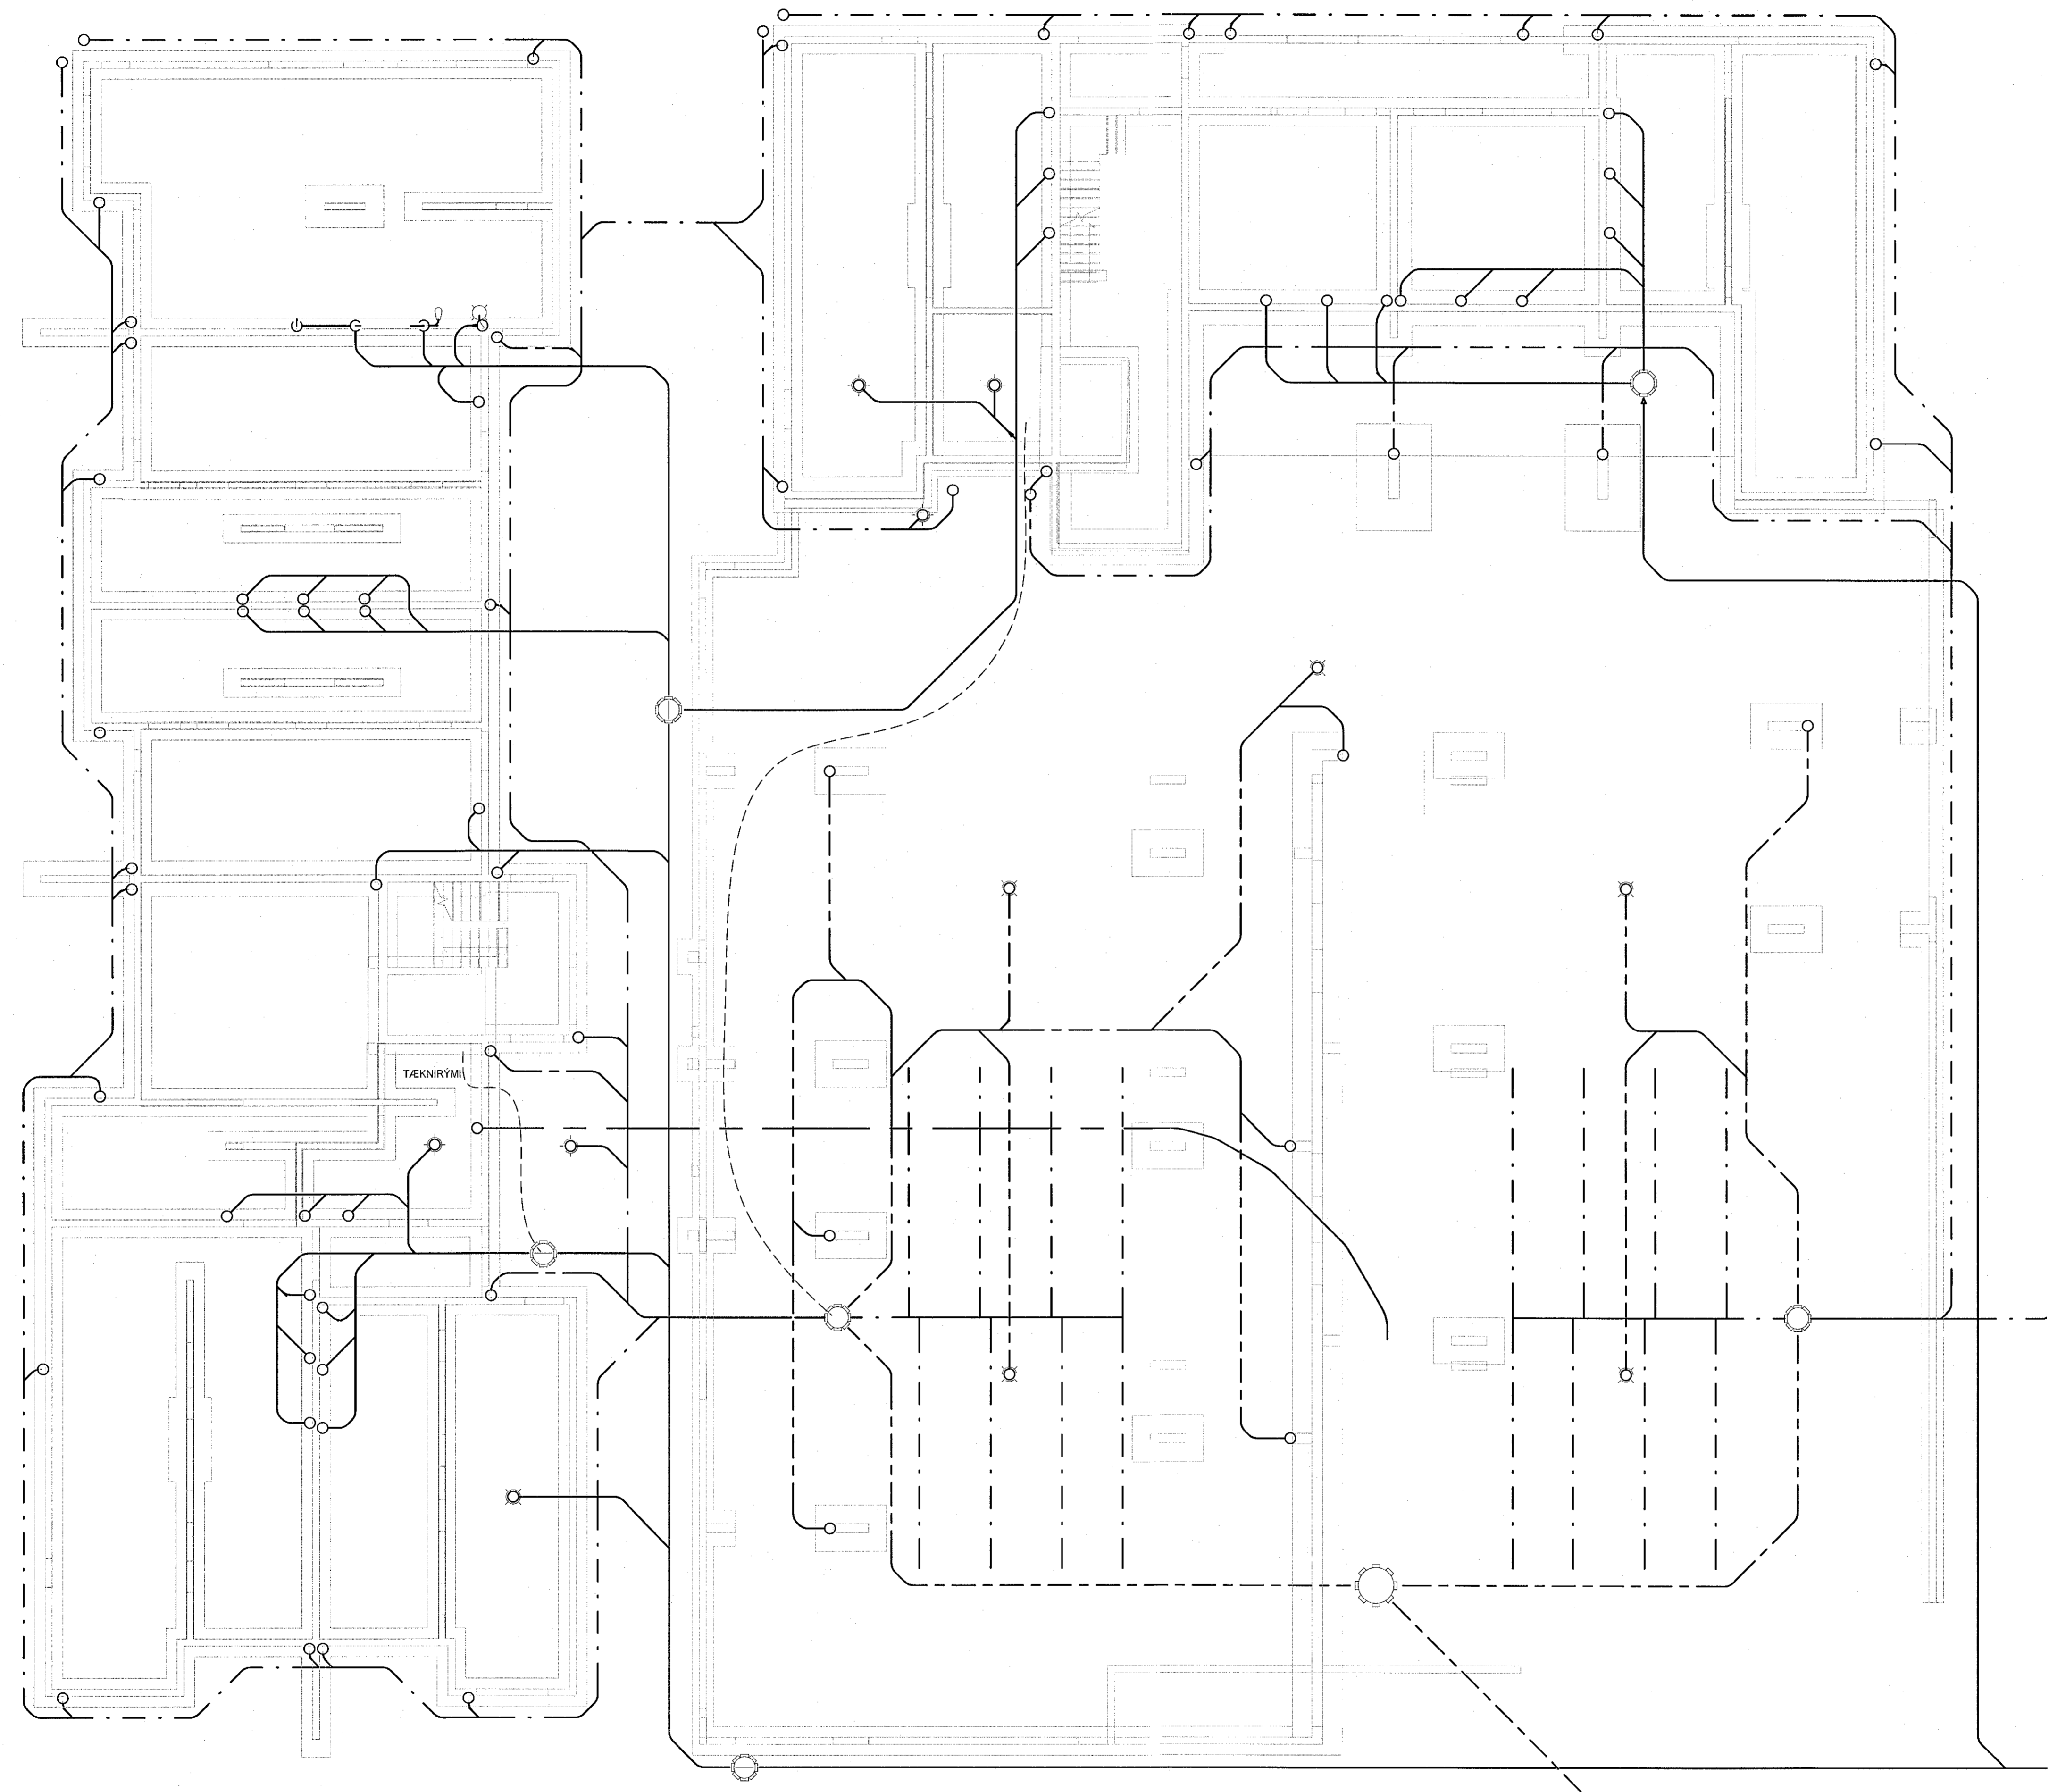


Samþykkt bann
13. MAÍ 2022
Byggingarfulltrúi / Hagkerfi
Hönnun

Útg.	Dags.	Lýsing	Nafn
1	28.03.2022	FRAMÚTGÁFA	1100

Lykilmynd

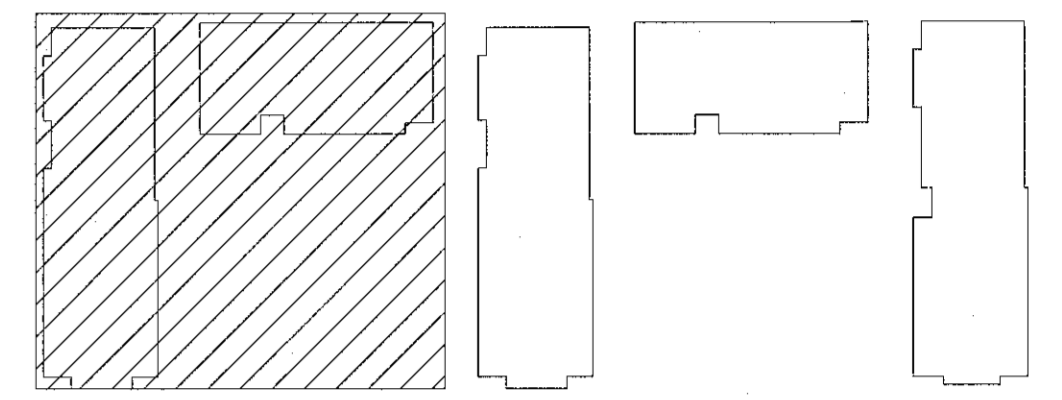

SKÝRINGAR - FRÆRENSLI:

- SKÓLPLOGN
- - - - - JARÐVATNSLOGN
- · - · - · - REGNVATNSLOGN
- - - - - AFFALLSLOGN
- · - · - · - IDRÁTTARRÖR

SJÁ ALMENNAR SKÝRINGAR Á TEIKN. P0-01 OG P0-02.

SKÓPLAGNIR ERU Ø110 PVC MED RENNSLISHALLA 20% NEMA ANNAD SÉ TEKID FRAM Á TEIKNINGU.

JARÐVATNSLAGNIR ERU Ø110 PVC MED RENNSLISHALLA 10% NEMA ANNAD SÉ TEKID FRAM Á TEIKNINGU.

REGNVATNSLAGNIR ERU Ø110 PVC MED RENNSLISHALLA 10% NEMA ANNAD SÉ TEKID FRAM Á TEIKNINGU.

FRÆRENSLISLAGNIR UNDIR ÁLAGI OKUTÆKJA SKULU HAFNA HRINGSTÍFNI SN8.


NNE VERKFRÆÐISTOFA

NNE VERKFRÆÐISTOFA ehf
Háðarnesi 6 - 201 Kópavogur Ísland
s. 699-3077 / 699-3377
Kl. 460421-0470. nne@nne.is www.nne.is

ASHAMAR 2-10
221 HAFNARFJÖRÐUR

SÉRUPPRÁTTUR - PÍPULAGNIR
YFIRLITSMYND - GRUNNLAGNIR Mhl.01-02

Hönnun:	NG	Verknúmer:	21043
Teiknað:	NG	Mælikvarði:	As indicated
Yfirfarið:	ALM	Dagsetning:	09.05.2022
Samþykkt:	Hákon Órri Ómarsson Kl. 300577-3189	Teikn.nr.:	P1-101
Áritun hönnunarsjóra:	Kristín Ragnarsson Kl.120944-2669	Útgáfa:	1
Útgáfa / Dagsetning aðskilgreind.			

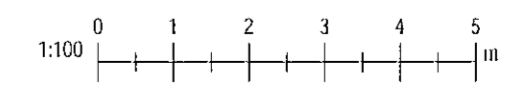

Pró: 110671

Skr: 2025/02/12 12:56:56

Copyright © NNE Verkfræðistofa ehf. - Hættu á skilningi á skilningi. - Fylgdu með hvernig samþykki