


Samþykkt bann
13. MAÍ 2022
Byggingarfulltrúi og Frálagarfróð
Sveinn Þorvaldur

Útg.	Dags	Lýsing	Nafn
1	29.03.2022	FRUMTILGÁFA	HGO

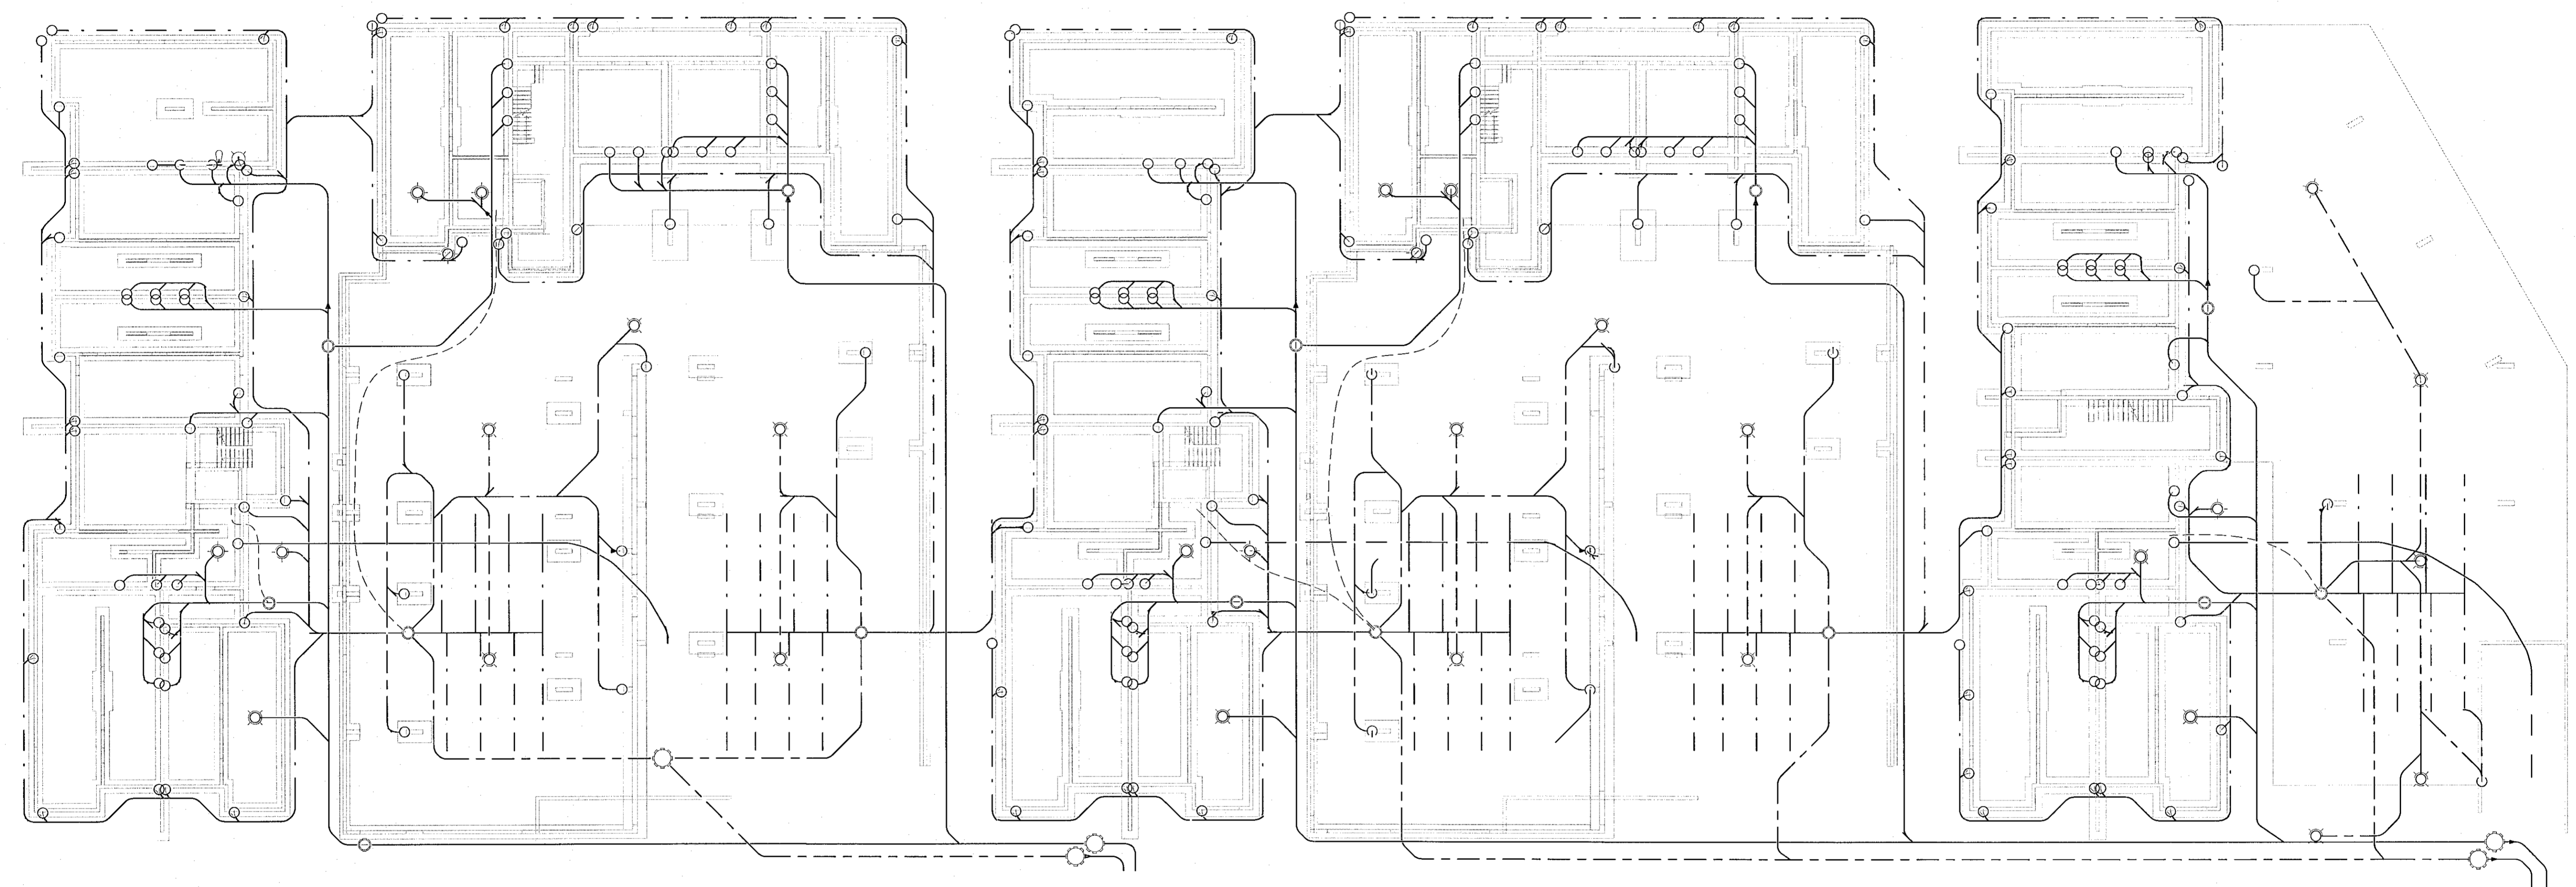


NNE VERKFRÆÐISTOFA

NNE VERKFRÆÐISTOFA ehf
Hafnarhlíð 6 - 201 Kópavogur Ísland
s. 899-3077 / 899-3577
Kf. 460421-0470. nne@nne.is www.nne.is

ÁSHAMAR 2-10
221 HAFNARFJÖRÐUR

YFIRLITSMYND - GRUNNLAGNIR			
Hömun:	NG	Verknúmer:	21043
Teiknað:	NG	Mælikvarði:	1:200
Yfirfarlo:	ALM	Dagsetning:	09.05.2022
Samþykkt:		Teikn.nr.:	P1-100
Hákon Órn Órnarsson Kf. 300577-3189	<i>Kir</i>	Útgáfa:	1
Áritun hönnunarstjóra: Kristín Ragnarsdóttir Kf. 120944-2669	<i>JKA</i>		
Útgáfa / Dagsetning aðskilgreint:			

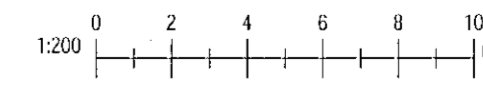

Pró: 01/07/22

Skrá: 2025022123563

Skrá: M\WV\02121043 - Áshamar\02 DESIGN\02 P - PÍPULAGNIR\Frárensi\Áshamar_Frárensi_ver2.rvt

Copyright © NNE Verkefnaástoða ehf. - Hönnuð er áskilningu - Frálagu er það skriflegt samþykki