
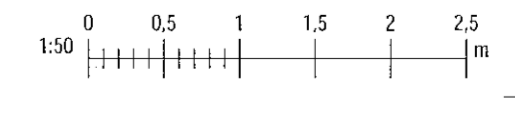
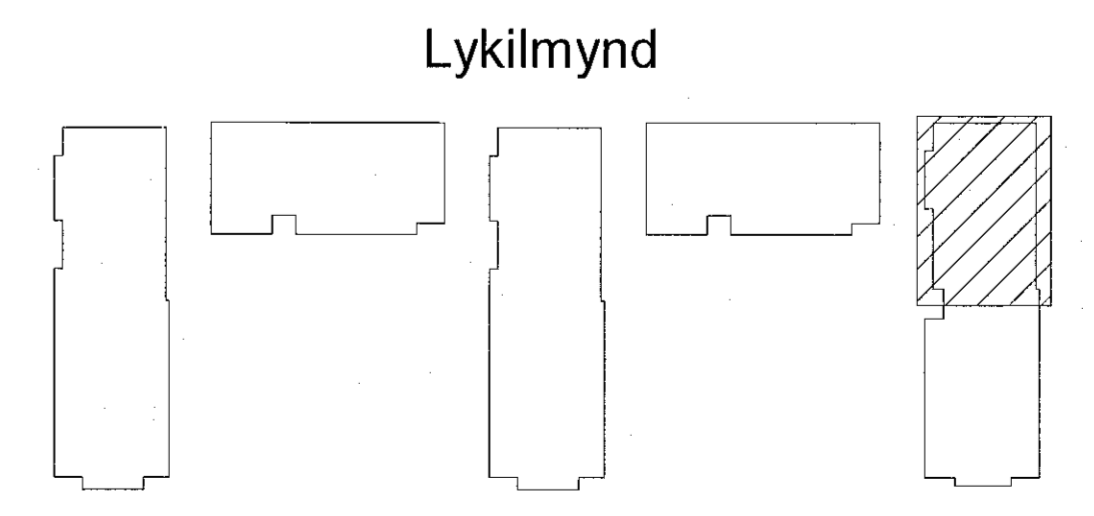


Samþykkt þann  
13. MAÍ 2022  
Byggingarfullingun í Hafnarfirði  
*Hákon Ómarsson*

Útg.	Dags.	Lýsing	Nafn
1	29.03.2022	FRUMÚTGÁFA	HOO

SKÝRINGAR - FRÆRENNSLI:  
 ——— SKÖLPLOGN  
 - - - - - REGNVATNSLÖGN

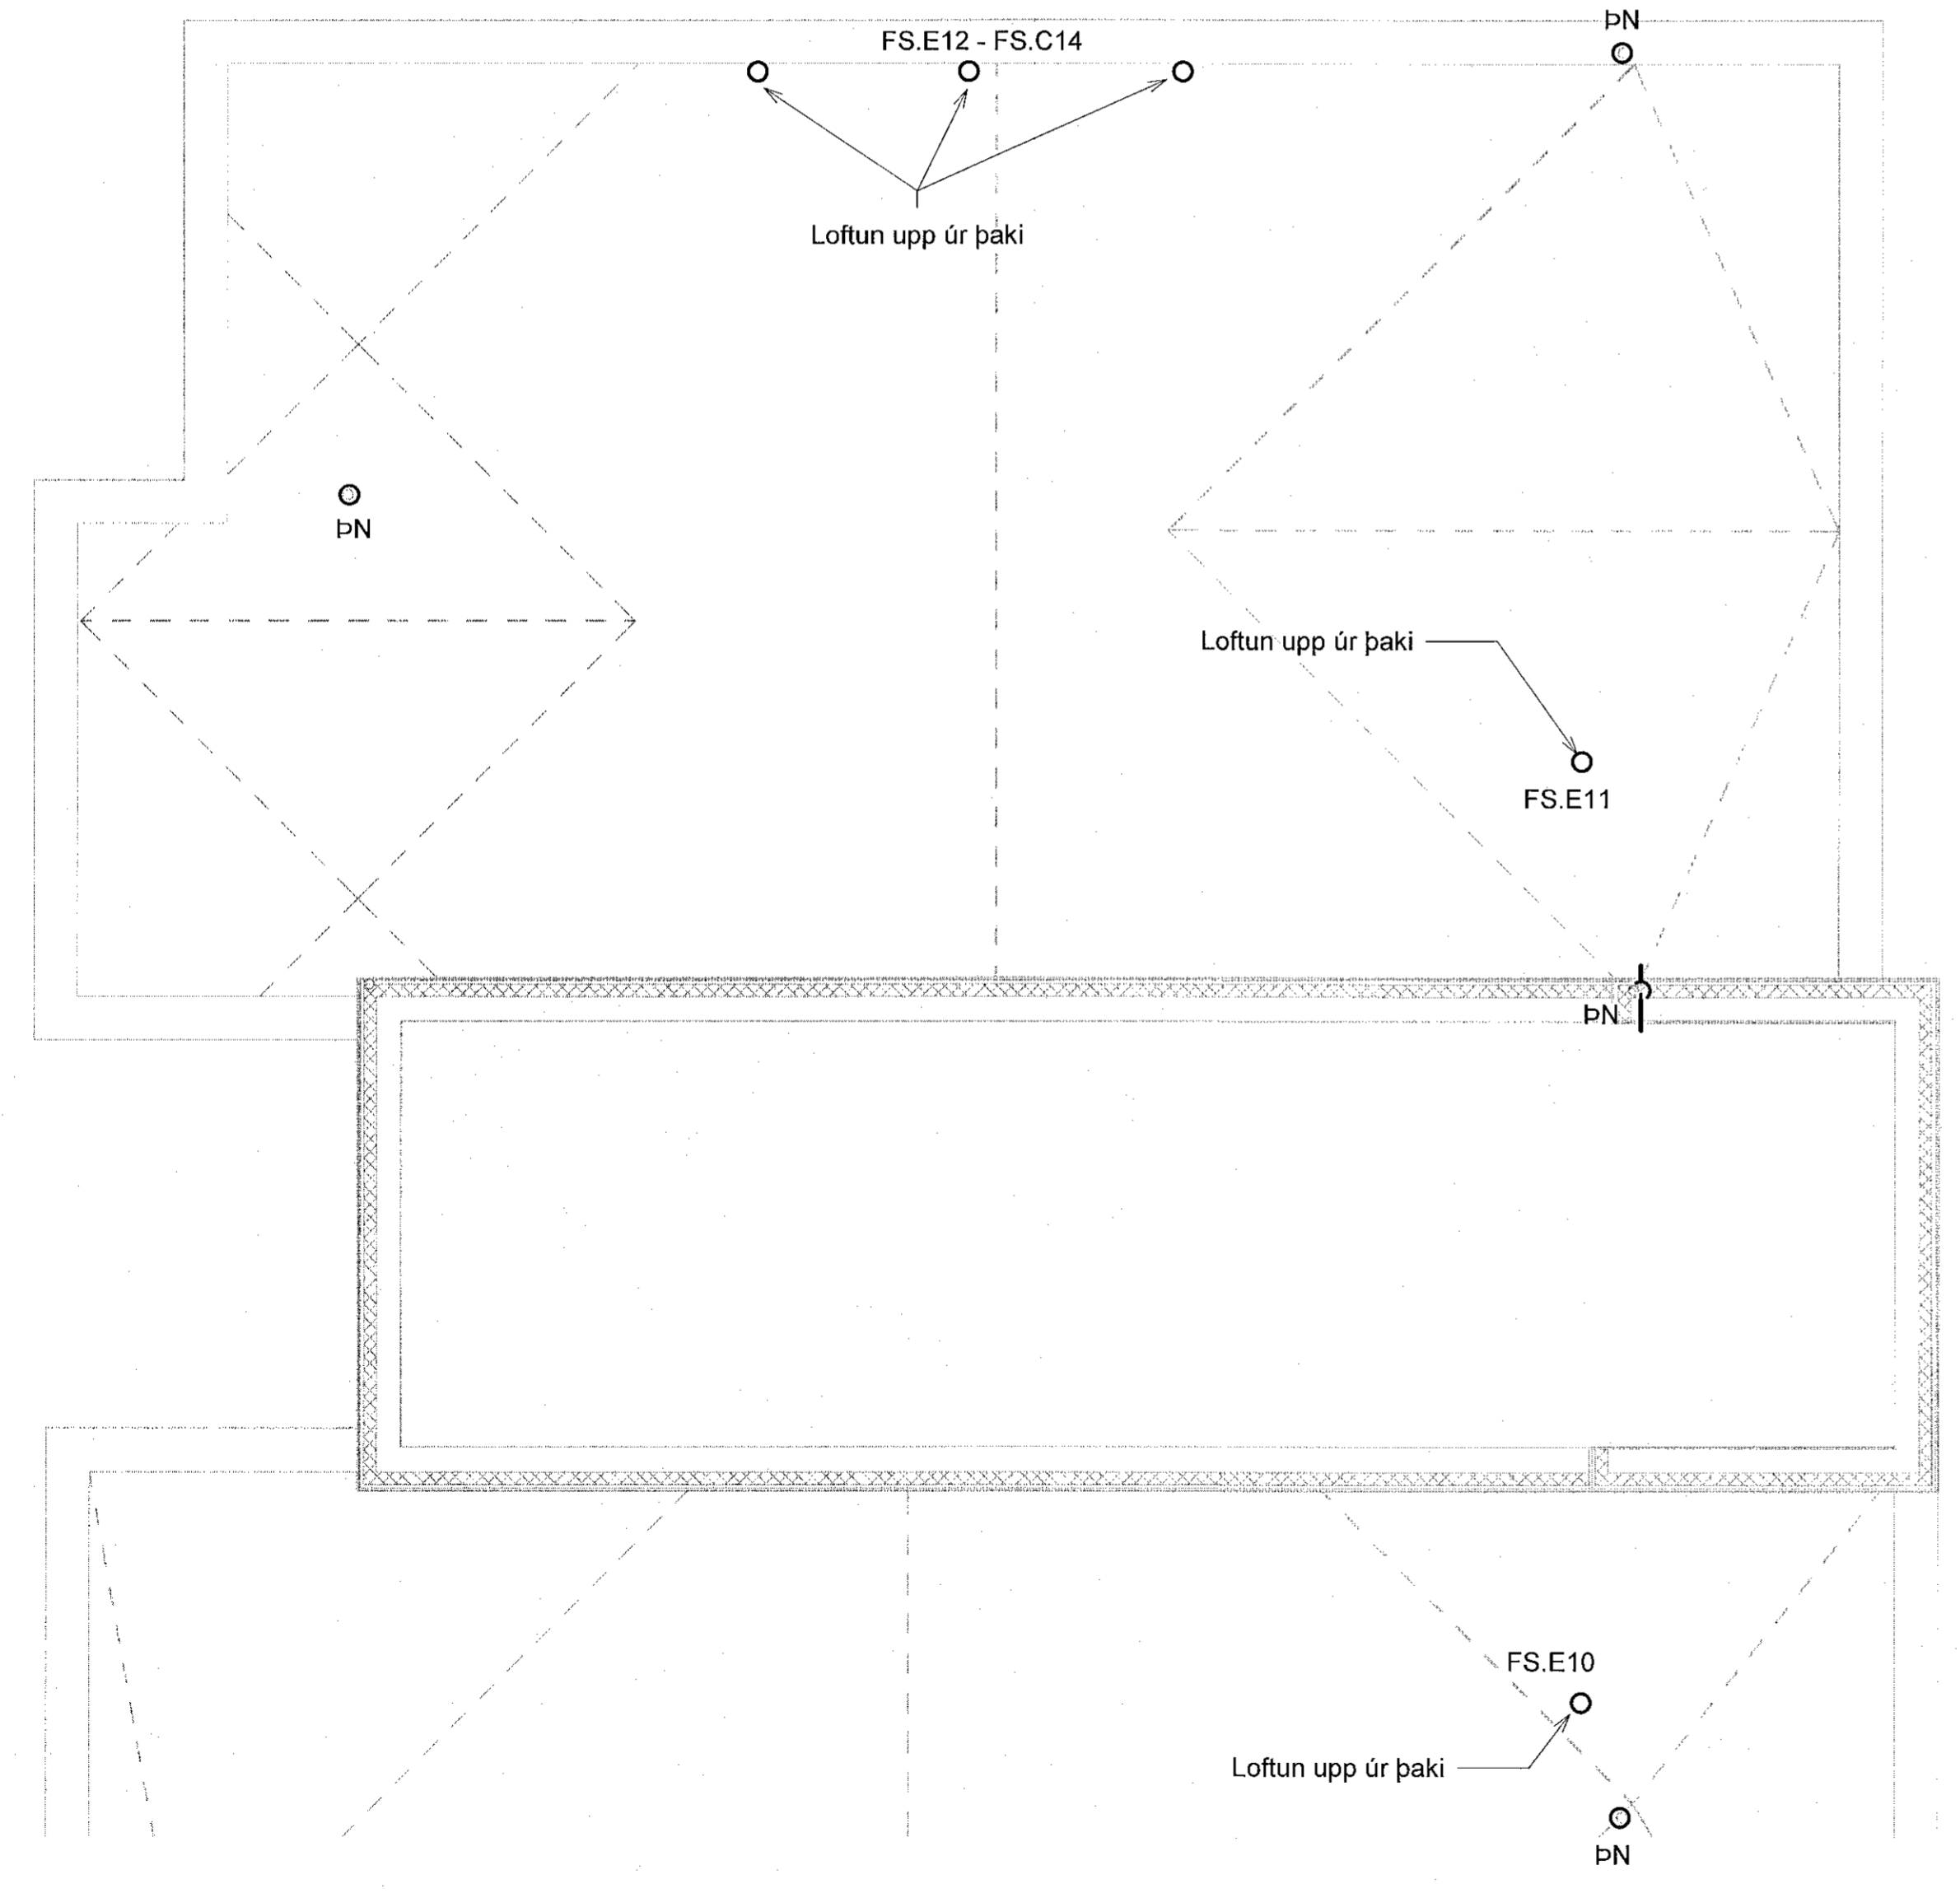

**NNE VERKFRÆÐISTOFA**

NNE VERKFRÆÐISTOFA ehf  
 Háðamúsi 6 - 201 Kópavogur Ísland  
 Sí. 899-3077 / 899-3577  
 Kt. 460421-0470. nne@nne.is www.nne.is

**ASHAMAR 2-10**  
 221 HAFNARFJORDUR  
 SERUÞPPDRÁTTUR - PÍPULAGNIR  
 FRÆRENNSLI - GRUNNMYND ÞAK Mm.05

Hönnun:	NG	Verkúmer:	21043
Teiknað:	NG	Mælikvarði:	1:50
Yfirfarið:	ALM	Dagsetning:	09.05.2022
Samþykkt:	Hákon Óm Ómarsson Kt. 300577-3189	Teikn.nr.:	P1-78
Áritun hönnunarstjóra:	Kristín Ragnarsson Kt.120944-2669	Útgáfa:	1
Útgáfa / Dagsetning aðskilpróta:			

Skv: 2005/002 1259-47  
 Pnr: 01/11/22

Copyright © NNE Verkfræðistofa ehf. - Hinnar eðlari sér áttin rétt á skráningun - Fjölbildan er það stöðlu samþykki