



Útg.	Dagur	Lýsing	Nafn
1	29.03.2022	FRAMTÖGGAFA	HOÖ

SKÝRINGAR - FRÁRENSLI:
 ————— SKÓLPLÖGN
 - - - - - REGNVATNSLÖGN

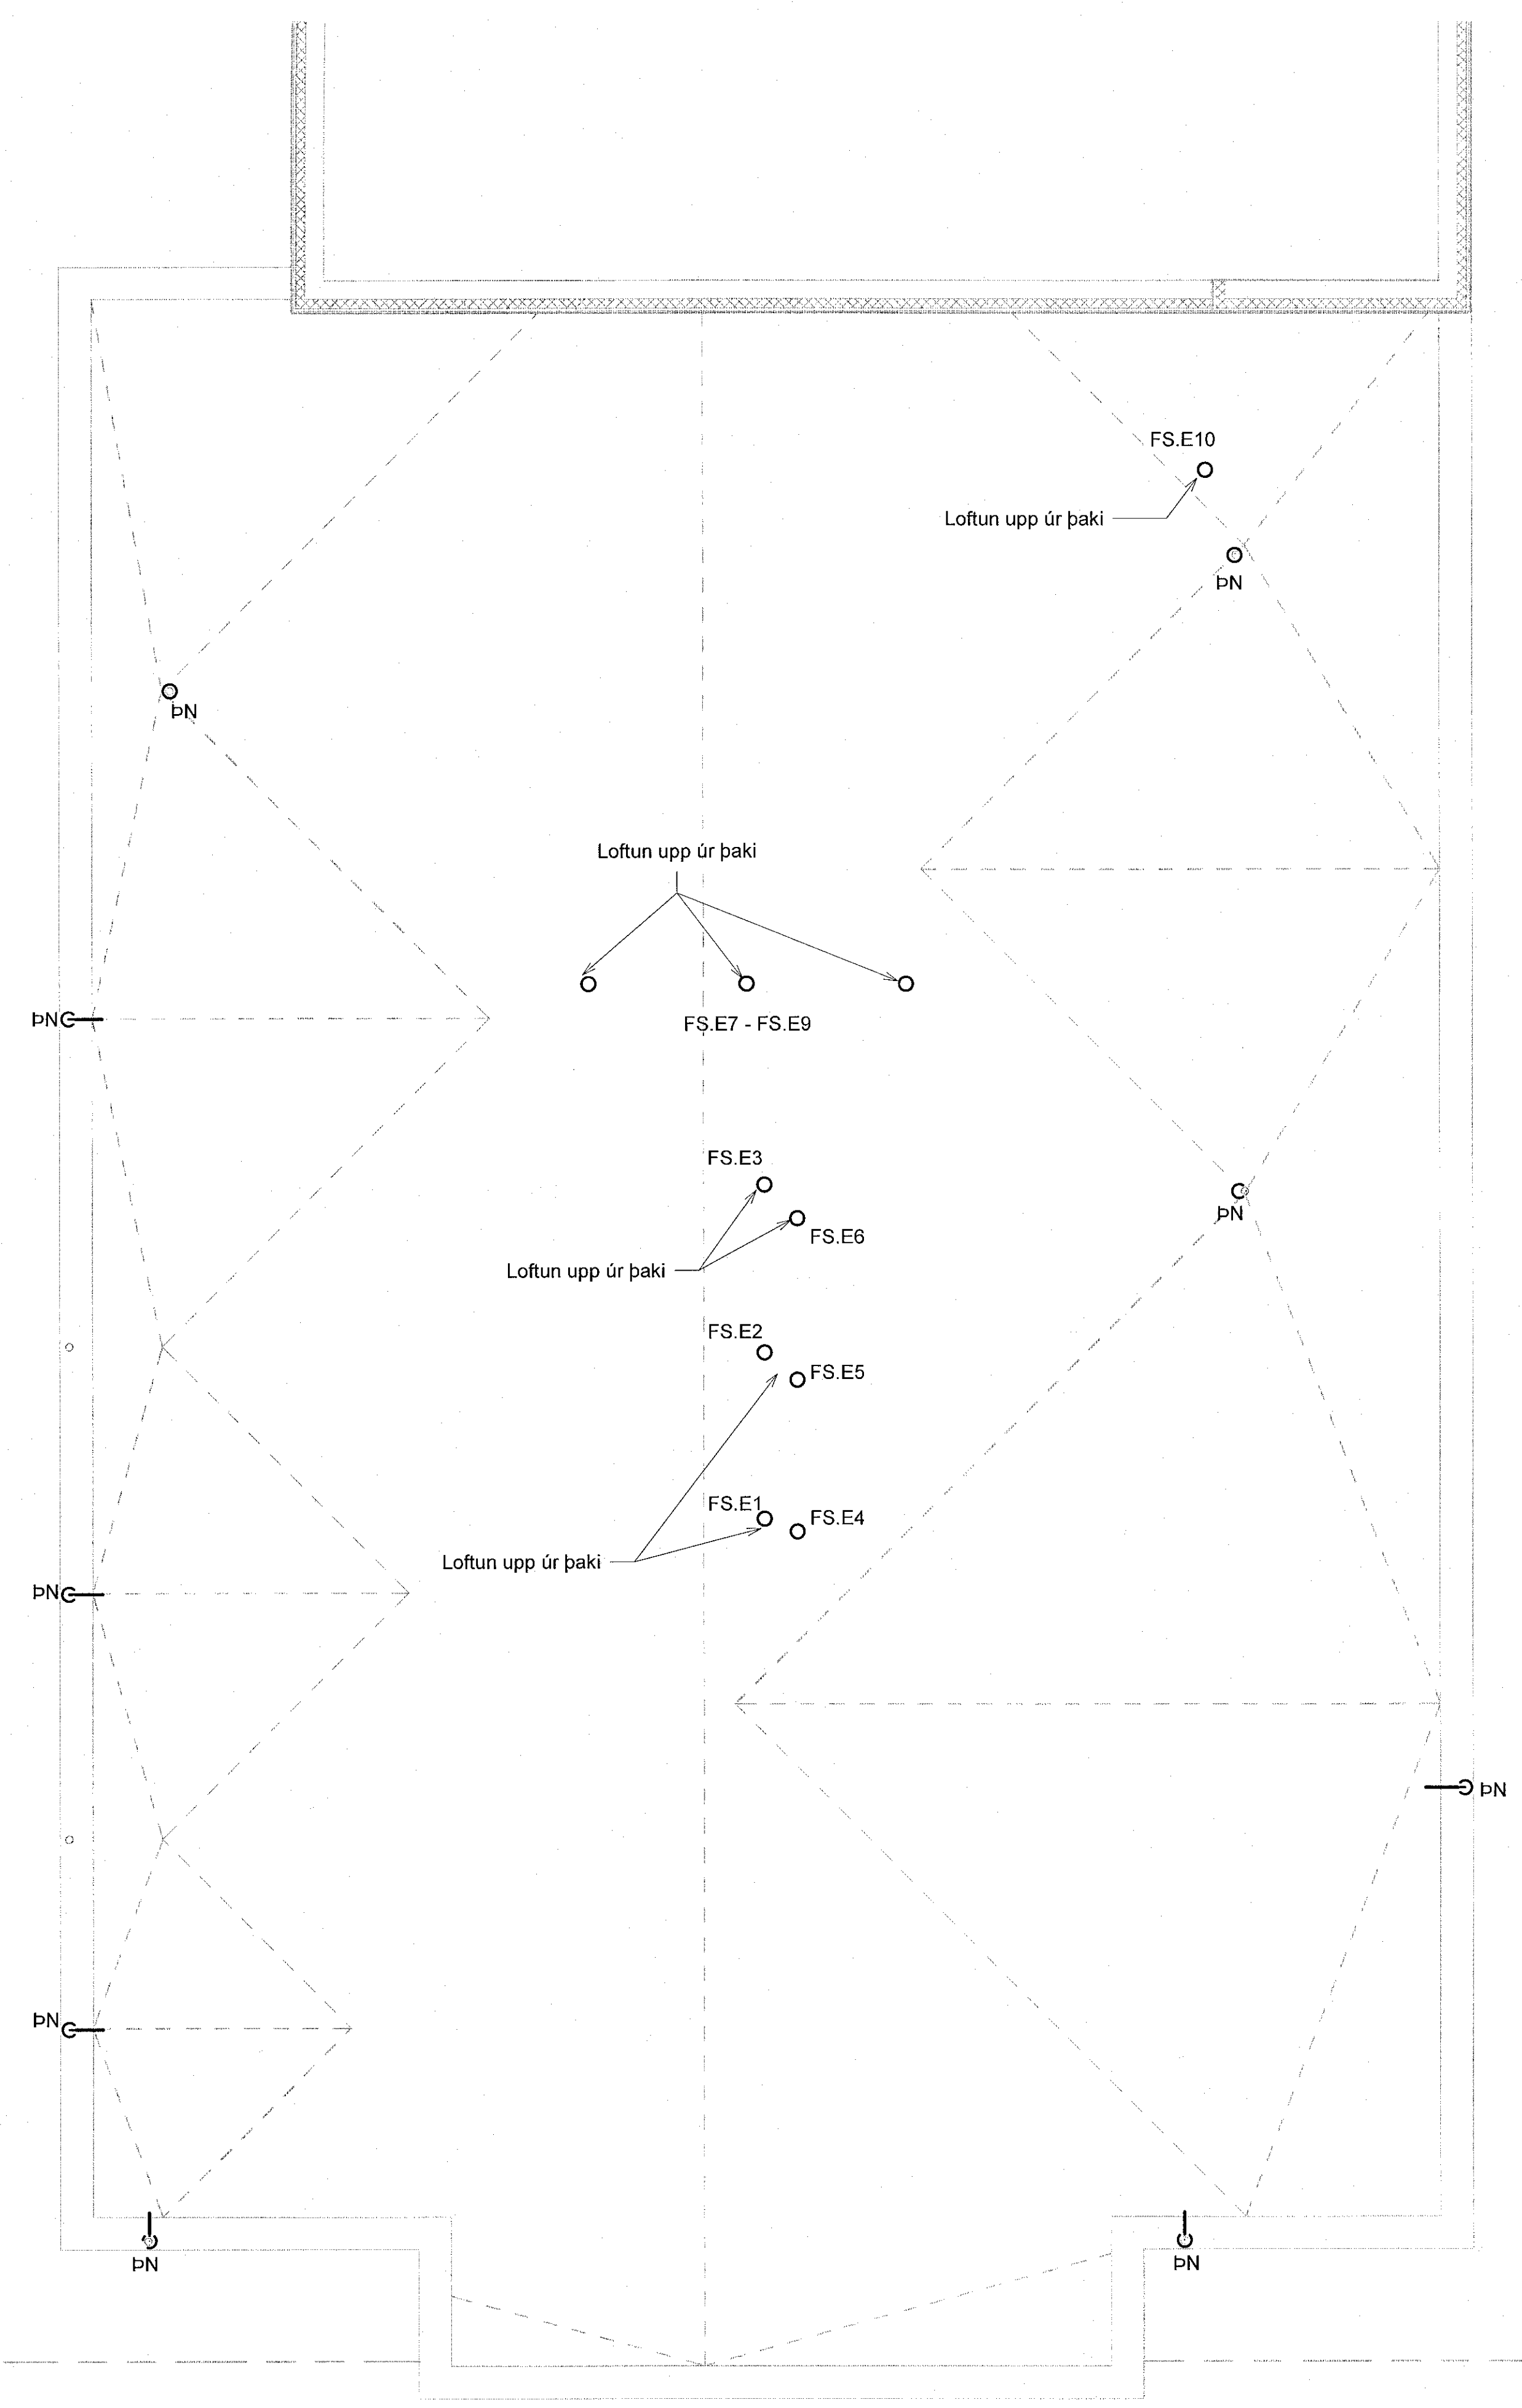

Lykilmynd

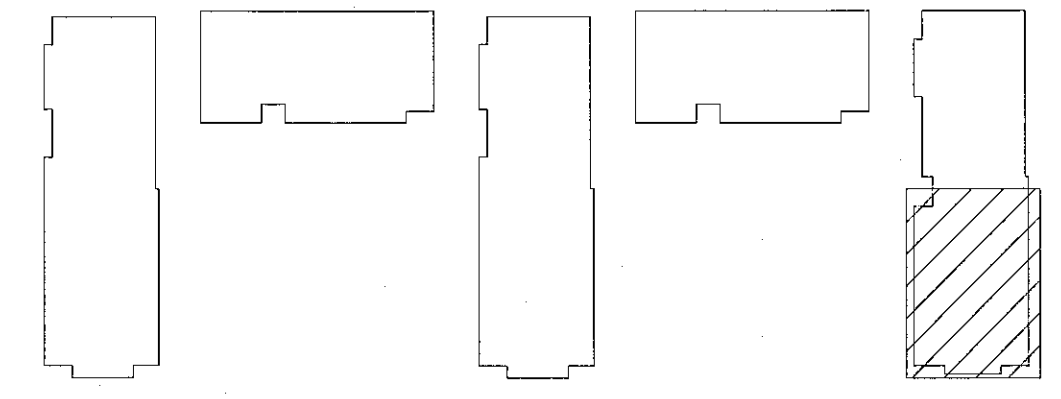

NNE VERKFRÆÐISTOFA

NNE VERKFRÆÐISTOFA ehf
 Heðmanslí 6 - 201 Kópavogur Ísland
 s. 899-3077 / 899-3577
 Kl. 460421-0470. nne@nne.is www.nne.is

ASHAMAR 2-10
 221 HAFNARFJORDUR
 SERUPPDÁTTUR - PÍPULAGNIR
 FRÁRENSLI - GRUNNMYND PAK M11.05

Hönnun:	NG	Verknúmer:	21043
Teiknað:	NG	Mælikvarði:	1:50
Yfirfarið:	ALM	Dagsetning:	09.05.2022
Samþykkt:		Teikn.nr.:	P1-77
Hákon Örn Ómarsson Kl. 300577-3189	<i>Ho</i>	Útgáfa:	1
Áritun hönnunarsjóra: Kristinn Ragnarsónn Kl: 120944-2669	<i>Jb</i>		

