

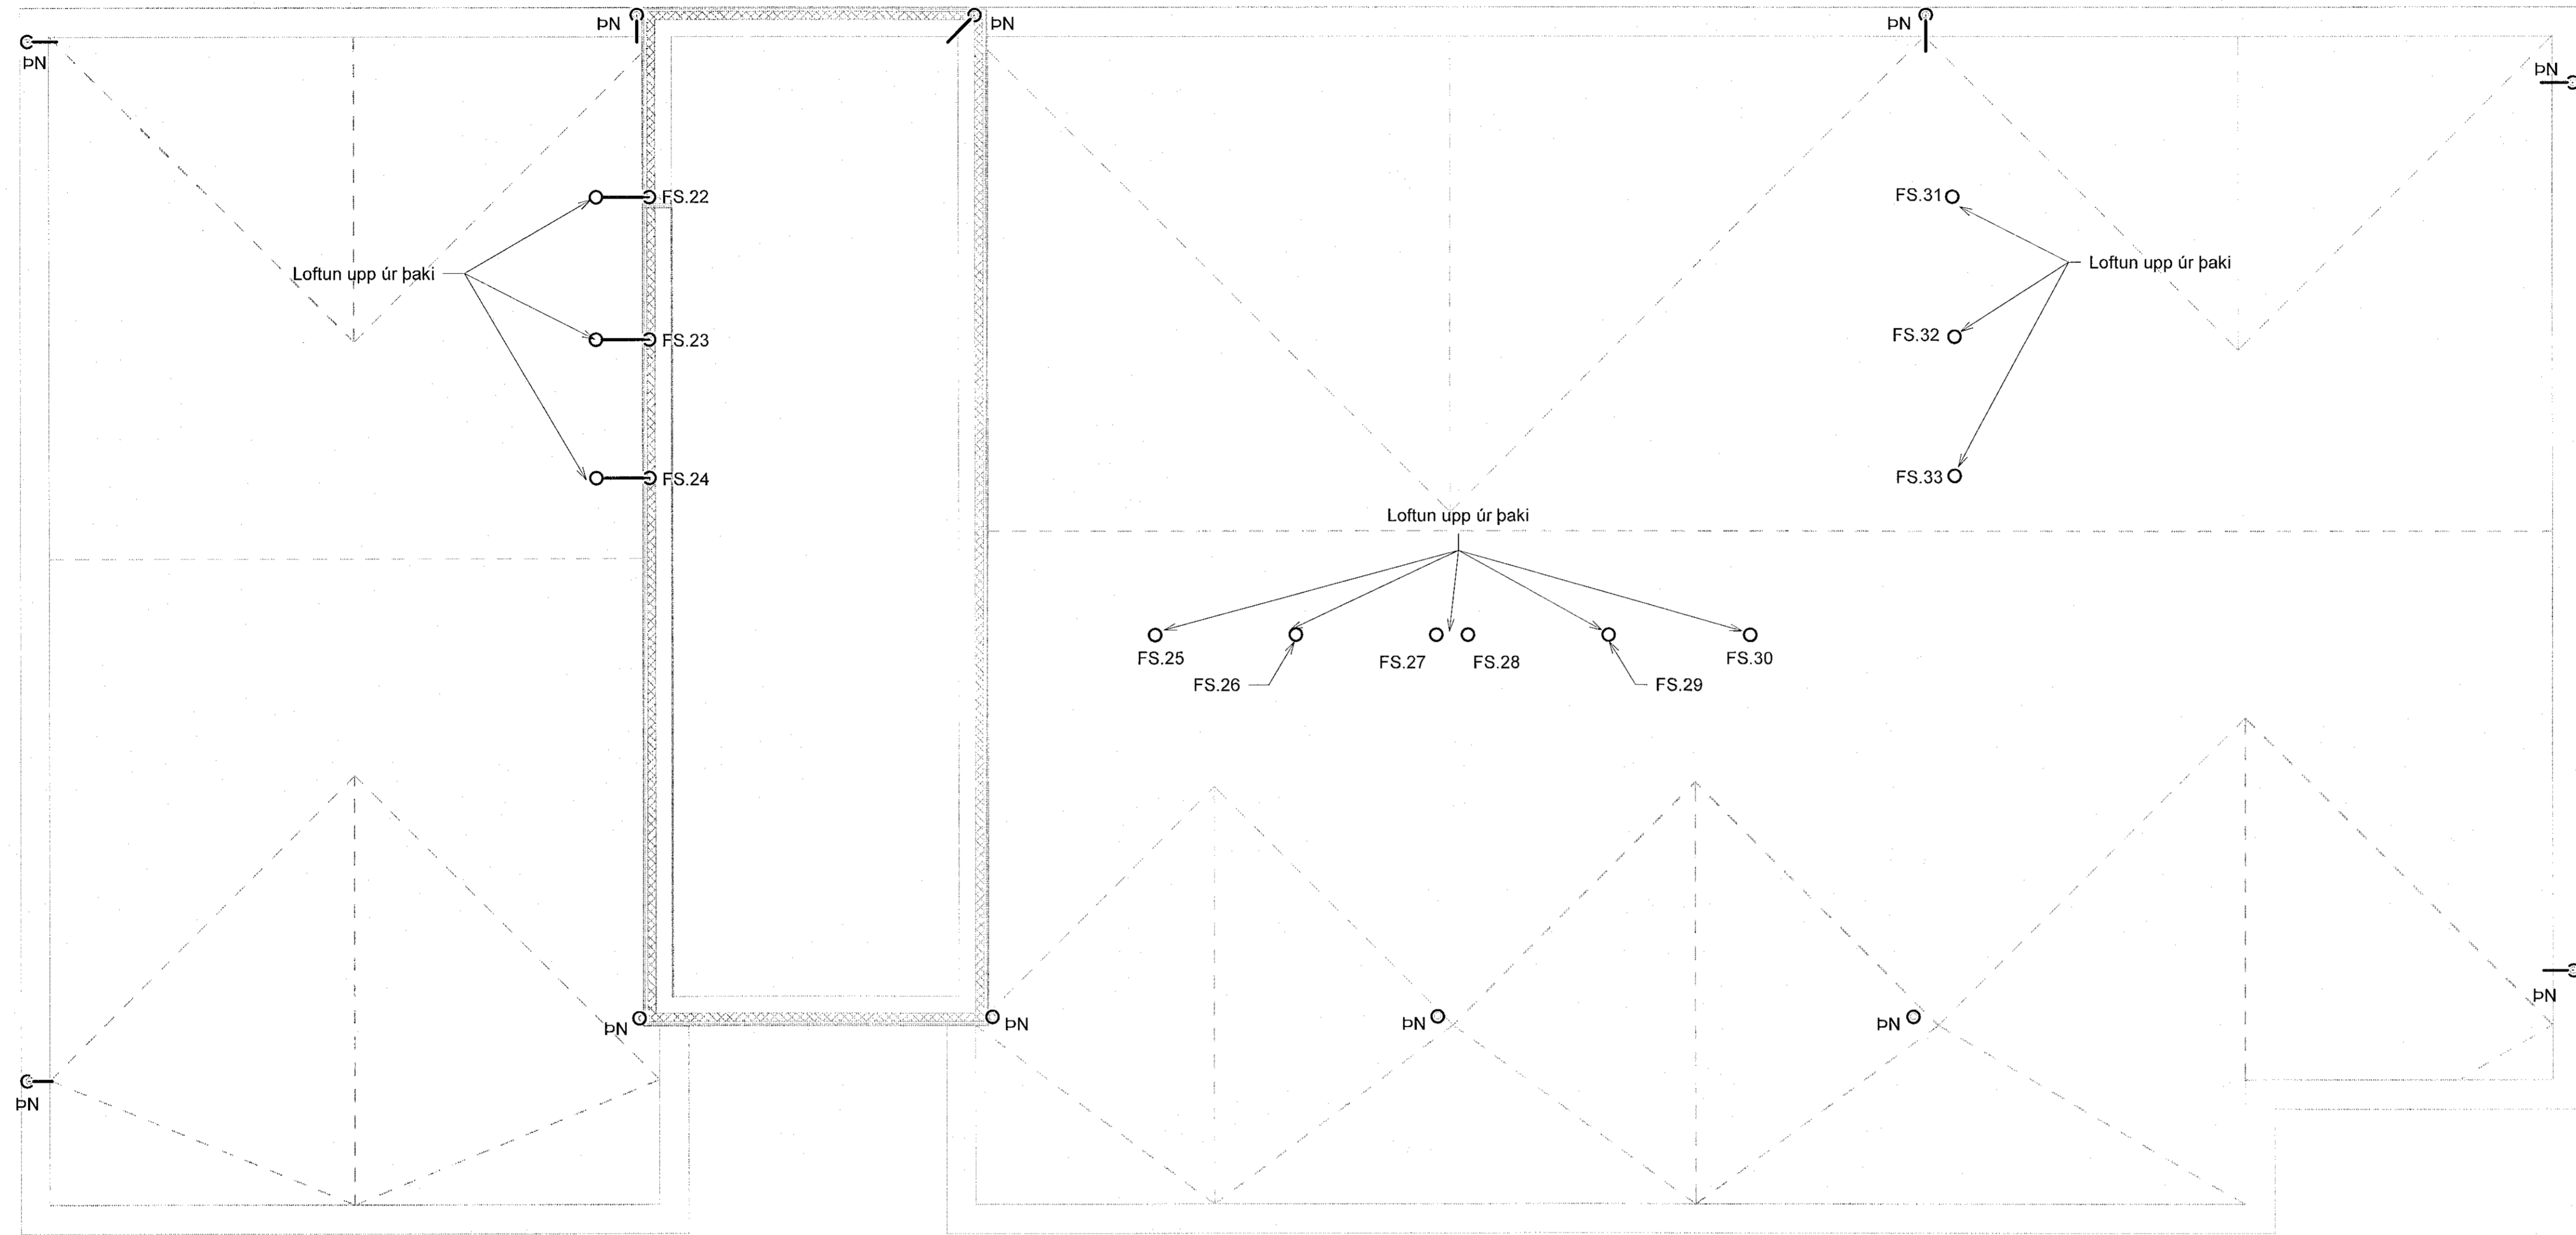


Útg.	Dags.	Lýsing	Nafn
1	29.05.2022	FRIMMILTGAFA	H00

SKÝRINGAR - FRÆNNSLI:
 ——— SKÖLPLOGN
 - - - - - REGNVATNSLOGN

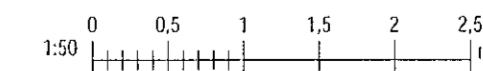

Lykilmynd

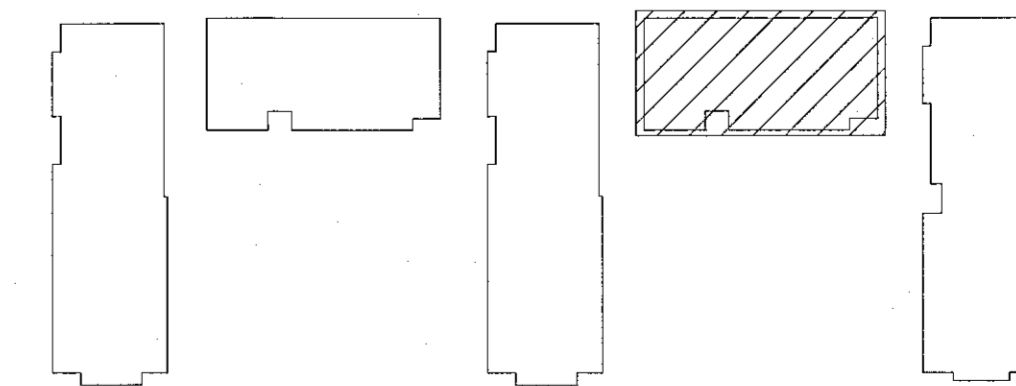

NNE VERKFRÆÐISTOFA

NNE VERKFRÆÐISTOFA ehf
 Hadamdí 6 - 201 Kópavogur Ísland
 s. 899-3077 / 899-3577
 Kl. 460421-0470. nne@nne.is www.nne.is

ASHAMAR 2-10	
221 HAFNARF JORDUR	
SÉRUPPRÁTTUR - PÍPULAGNIR	
FRÆNNSLI - GRUNNMYND ÞAK MHL04	
Hönnun:	NG
Verknúmer:	21043
Teknað:	NG
Mælikvarði:	1:50
Yfirfari:	ALM
Dagsetning:	09.05.2022
Samþykkt:	Hákon Órn Órnarsson Kl. 300577-3189
Teikn.nr.:	P1-76
Áritun hönnunarstjóra:	Kristinn Ragnarsson Kl. 120944-2669
Útgáfa:	1
Útgáfa / Dagsetning aðaluppráttara:	