



Útg.	Dags.	Lýsing	Nafn
1	29.03.2022	FRUMTILGÁFA	HOO

SKÝRINGAR - FRÄRENNSLI:

- SKÖLPLÖGN
- - - - - REGNVATNSLÖGN

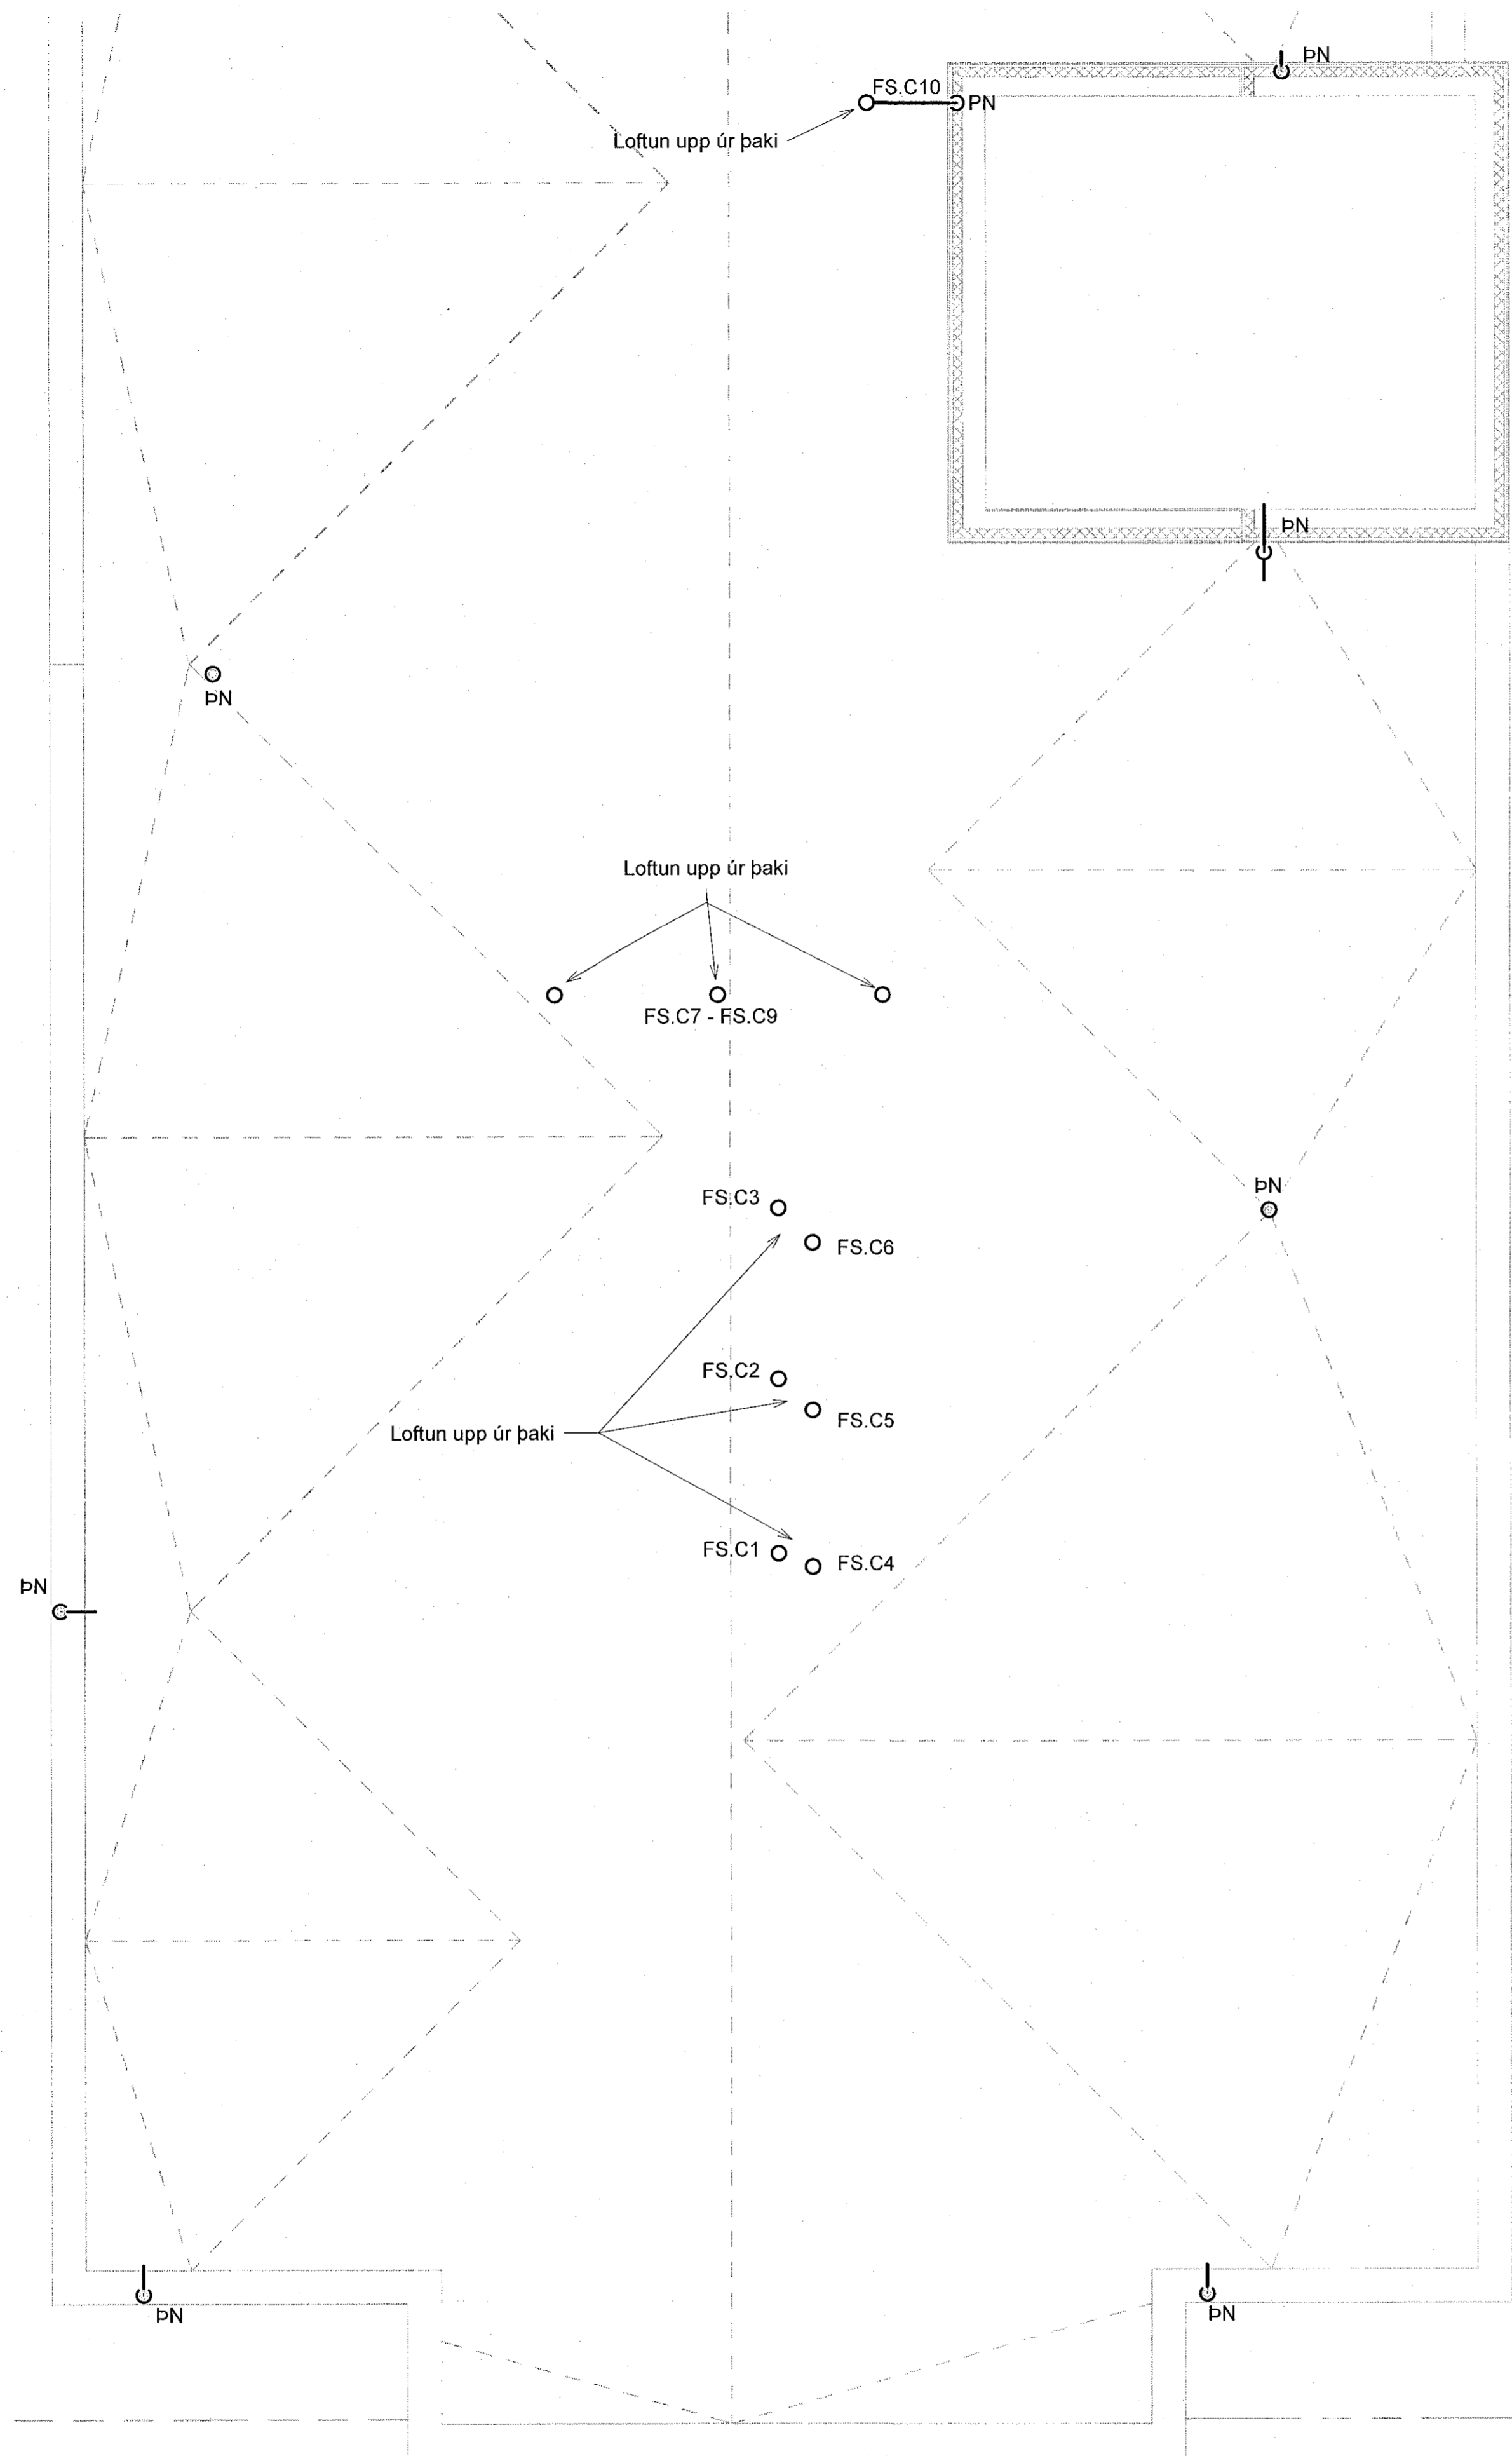

Lykilmynd

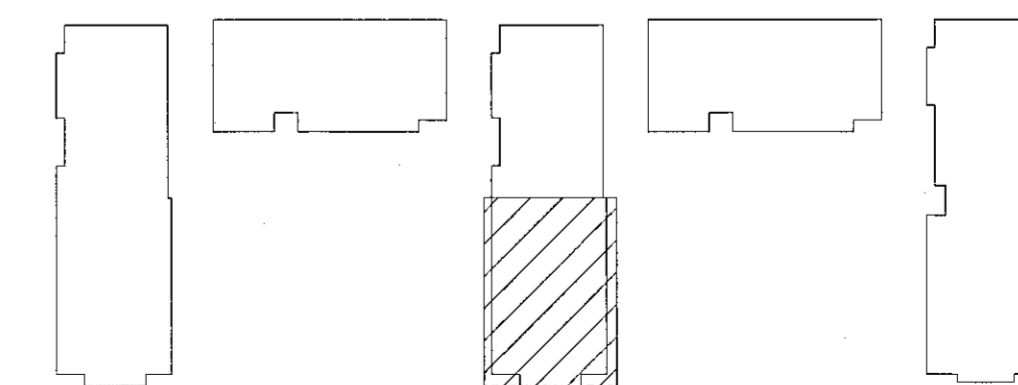

**NNE VERKFRÆDISTOFA**

NNE VERKFRÆDISTOFA ehf  
Hæðamiðil 6 - 201 Kópavogur Ísland  
s. 899-3077 / 899-3577  
Kl. 460421-0470. nne@nne.is www.nne.is

**ÁSHAMAR 2-10**  
221 HAFNARFJORDUR

SÉRUPPRÁTTUR - PÍPULAGNIR  
FRÄRENNSLI - GRUNNMYND ÞAK MHL 03

Hönnun:	NG	Verknúmer:	21043
Teiknað:	NG	Mælikvarði:	1:50
Yfirfarir:	ALM	Dagsetning:	09.05.2022
Samþykkt:		Teikn.nr.:	P1-74
Hákon Örn Ómarsson Kt. 300577-3189		Útgáfa:	1
Áritun hönnunarstjóra: Kjartan Ragnarsson Kt. 120944-2669		Útgáfa / Dagsetning aðalskipulagts:	