
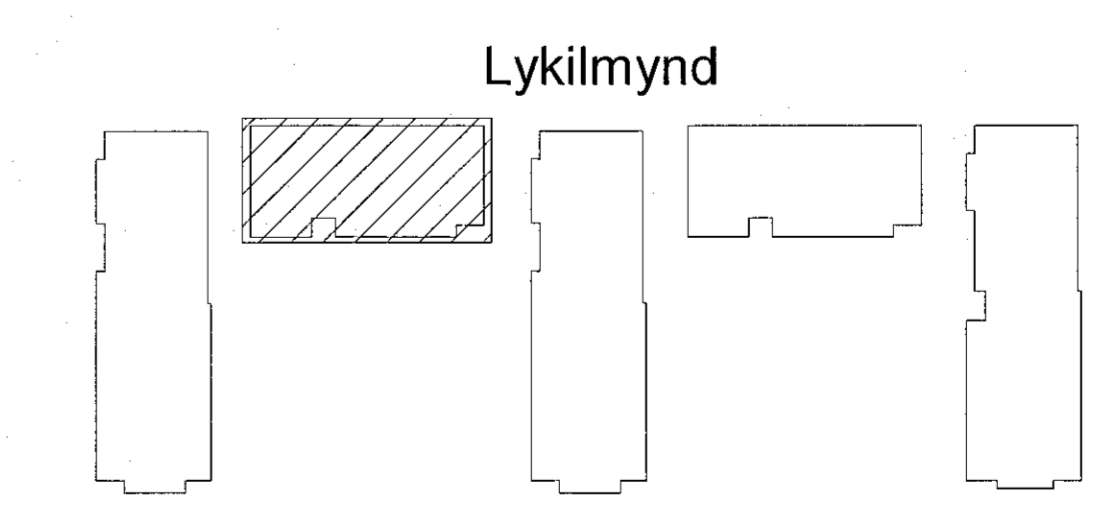


Útg.	Dags.	Lýsing	Nafn
1	29.03.2022	FRAMTILGÁFA	HÖG

SKÝRINGAR - FRÁRENNSLI:  
 ————— SKÓLPLOGN  
 - - - - - REGNVATNSLOGN

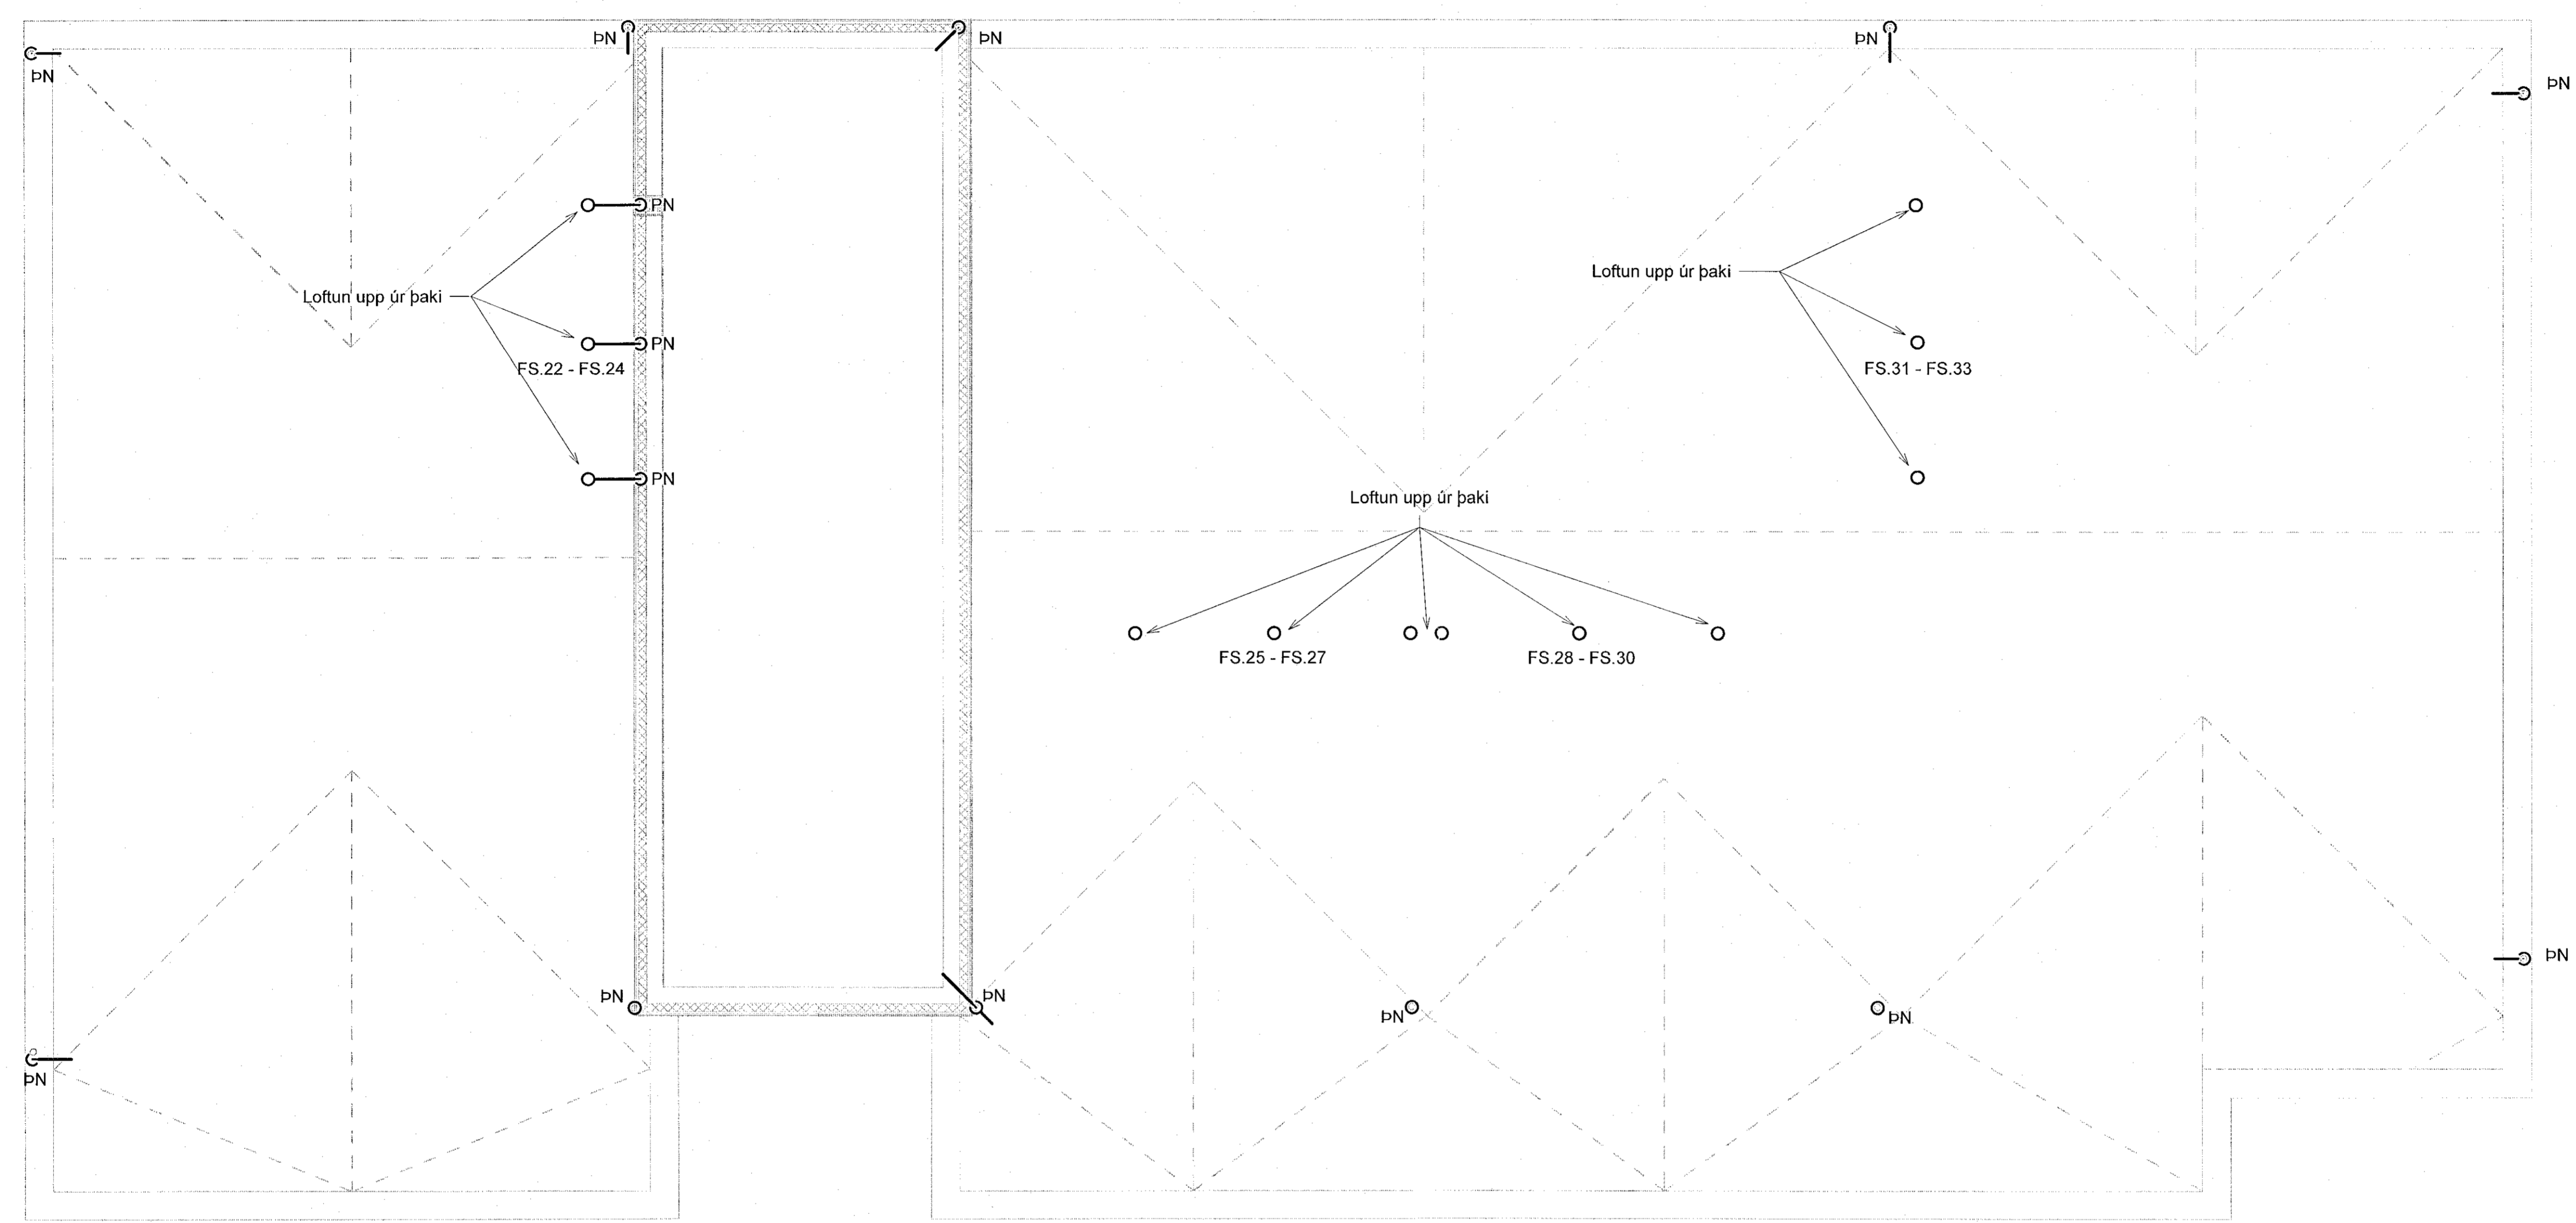

Lykilmynd

**VERKFRÆÐISTOFA**

NNE VERKFRÆÐISTOFA ehf  
 Háskanál 6 - 201 Kópavogur Ísland  
 s. 899-3077 / 899-3577  
 Kl. 450421-0470. nne@nne.is www.nne.is

**ÁSHAMAR 2-10**  
 221 HAFNARFJÖRÐUR  
 SÉRUPPRÁTTUR - PÍPULAGNIR  
 FRÁRENNSLI - GRUNNMÝND ÞAK MH.02

Hönnun:	NG	Verknúmer:	21043
Teiknað:	NG	Mælikvarði:	1:50
Yfirfarið:	ALM	Dagsetning:	09.05.2022
Samþykkt:	Hákon Örn Ómarsson Kl. 300577-3189	Teikn.nr.:	P1-73
Áritun hönnunarstjóra:	Kristín Ragnarsdóttir Kl. 120944-2669	Útgáfa:	1
Útgáfa / Dagsetning aðalupplýsinga:			

