
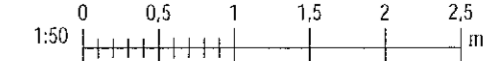
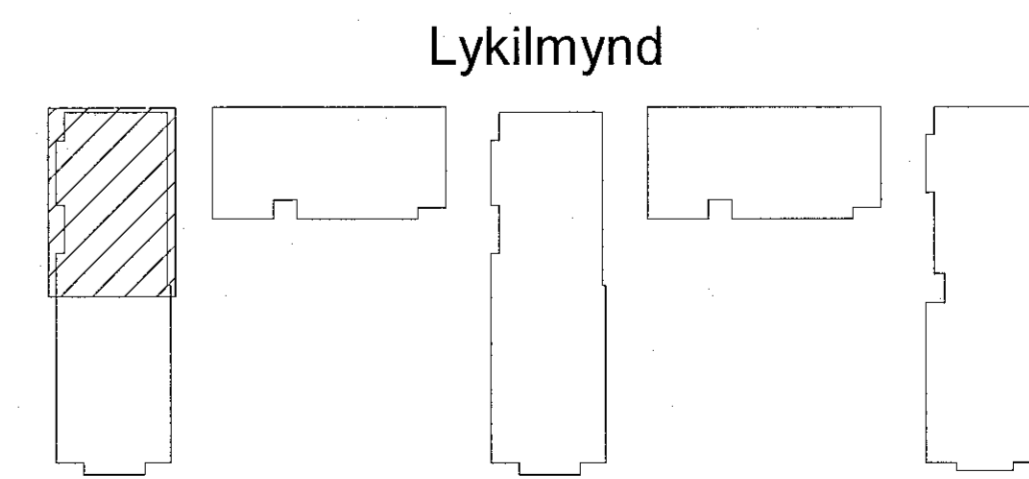


Útg.	Dags.	Lýsing	Nafn
1	29.03.2022	FRUMTÚGAFA	HOÓ

SKÝRINGAR - FRÆNNSLI:

- SKÖLPLOGN
- - - REGNVATNSLOGN

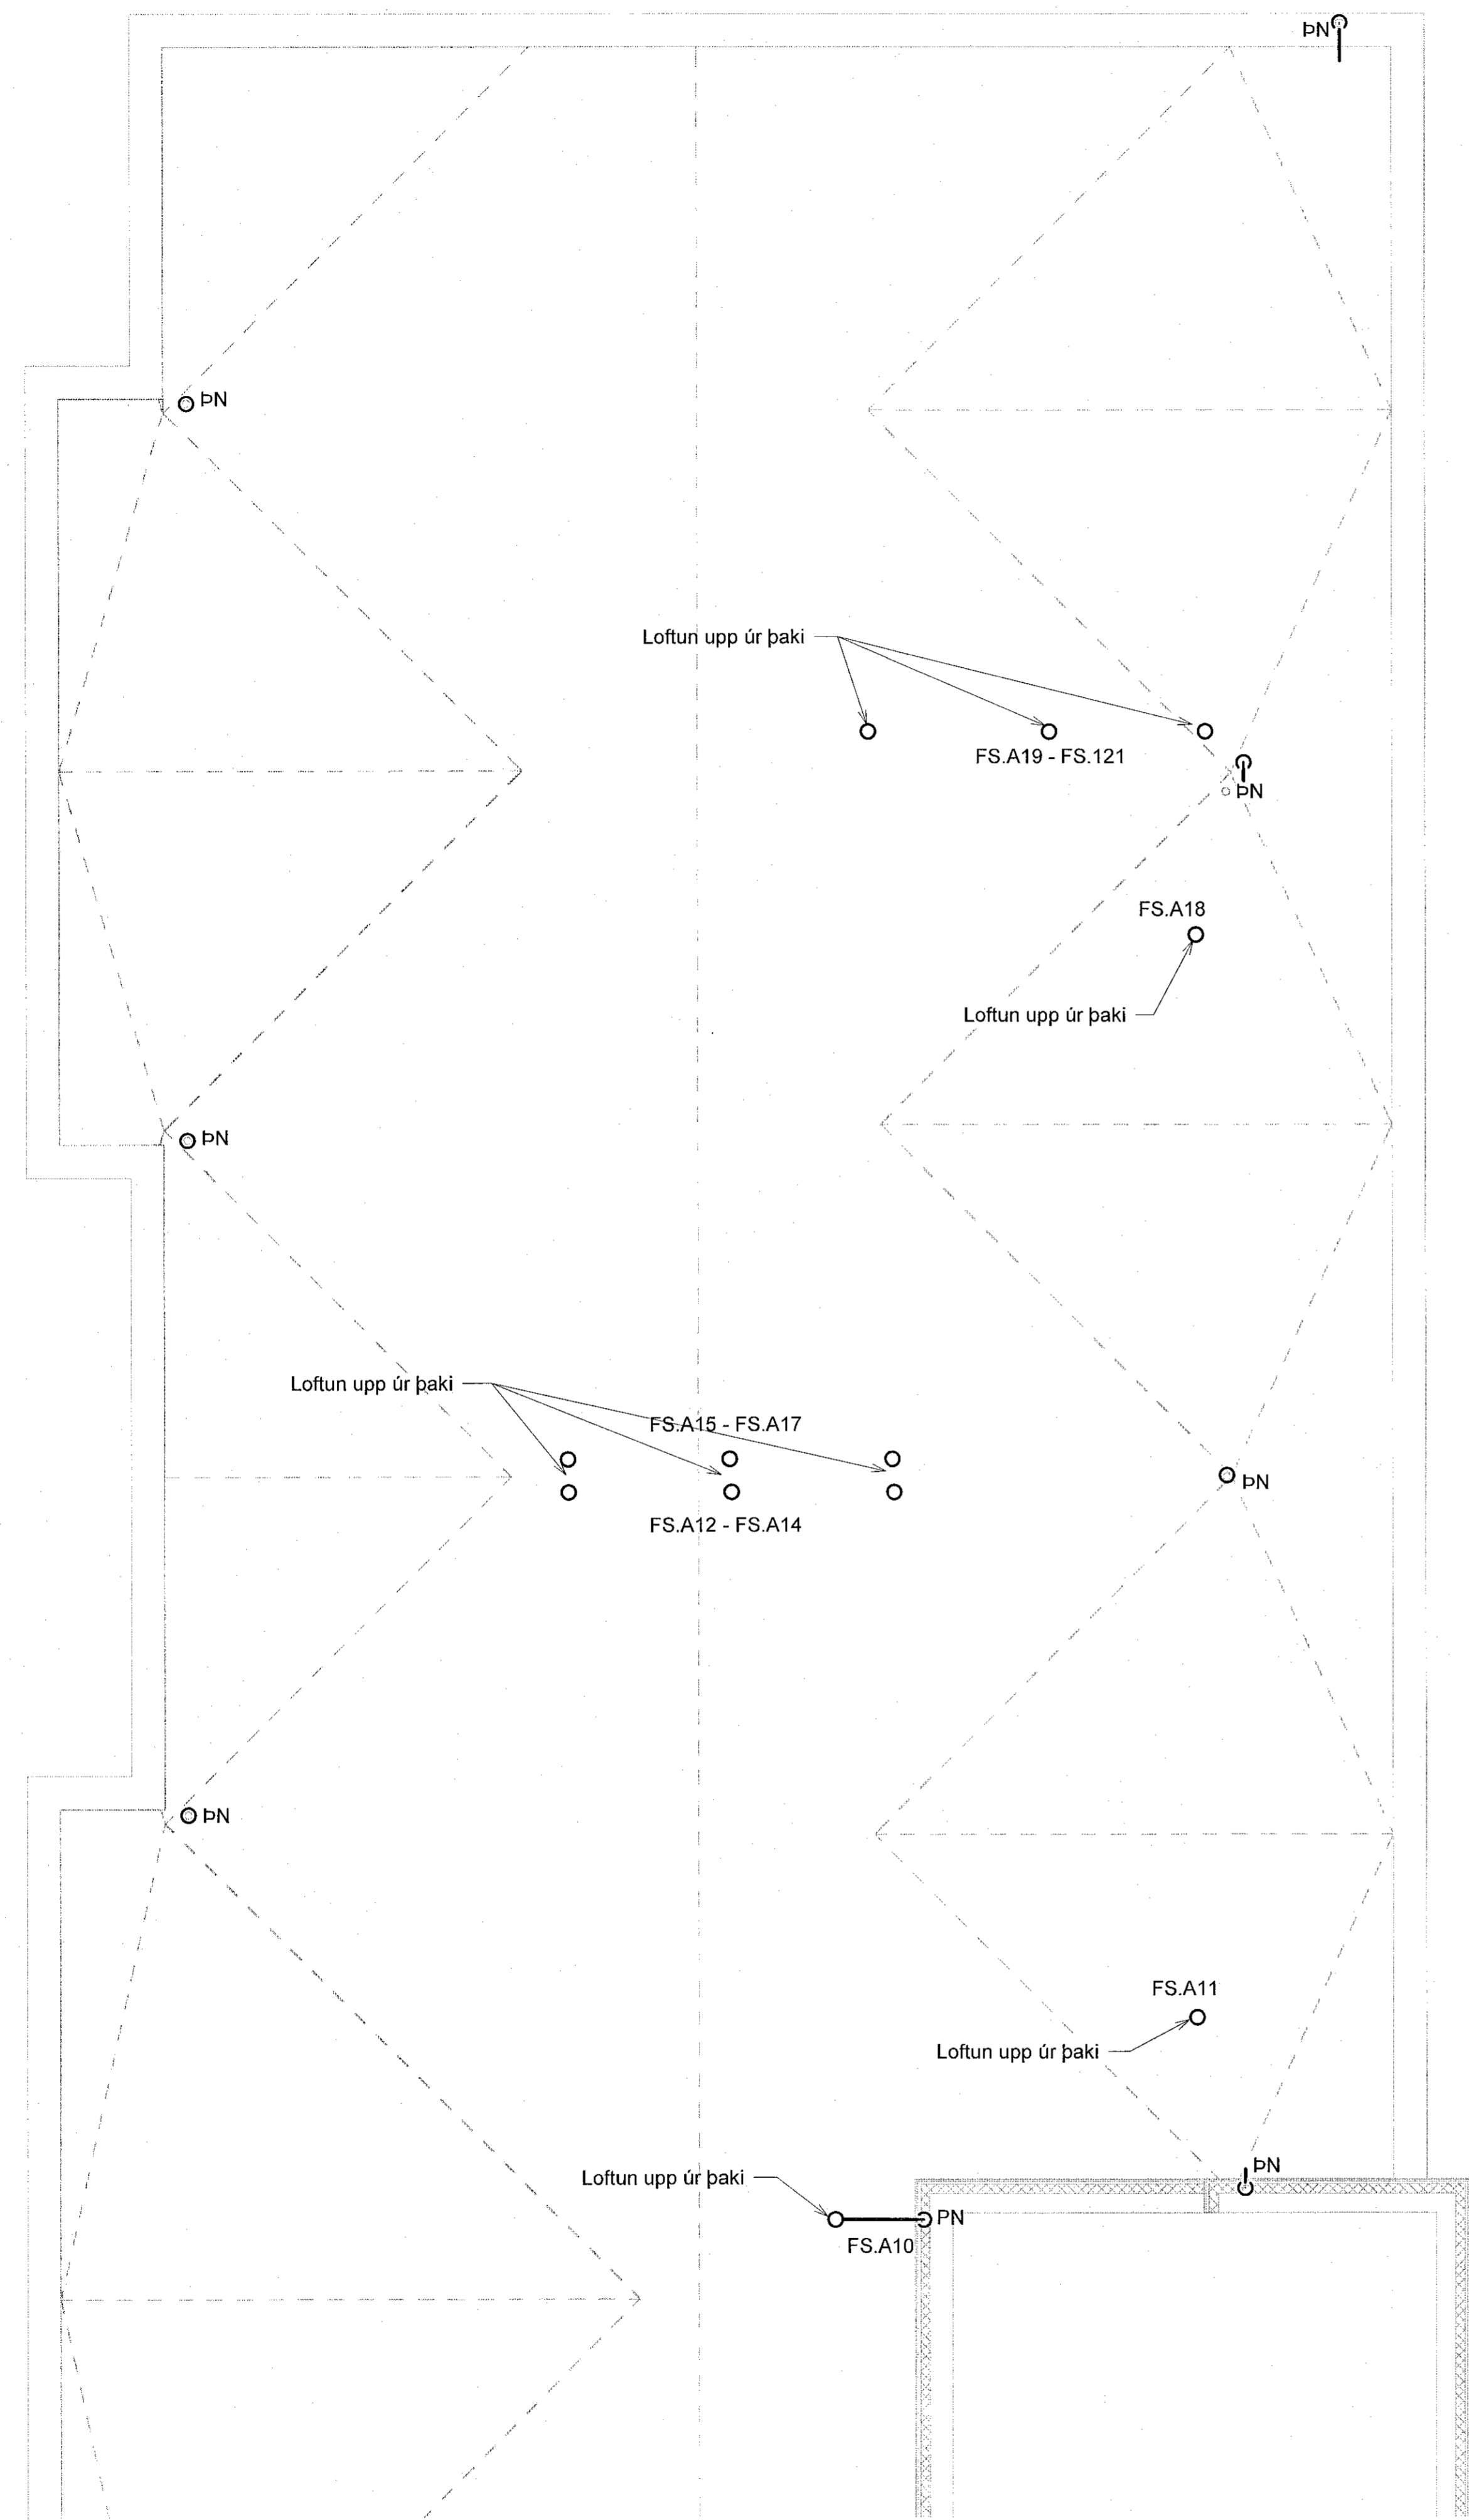

**NNE VERKFRÆÐISTOFA**

NNE VERKFRÆÐISTOFA ehf  
Hæðarní 6 - 201 Kópavogur Ísland  
s. 899 3077 / 899 3577  
Kt. 400421-0470 nne@nne.is www.nne.is

**ASHAMAR 2-10**  
221 HAFNARJÖRDUR  
SERUPPDRATTUR - PÍPULAGNIR  
FRÆNNISLI - GRUNNMYND ÞAK MI.01

Hönnun:	NG	Verknúmer:	21043
Teiknað:	NG	Mælikvarði:	1:50
Yfirfarir:	ALM	Dagsetning:	09.05.2022
Samþykkt:		Teikn.nr.:	P1-72
Hákon Ólafur Ólafsson Kl. 300577-3189		Útgáfa:	1
Áritun hönnunarsjóra: Krisstinn Ragnarsson Kl. 120944-2669			
Útgáfa / Dagsetning aðalupplýsinga:			