
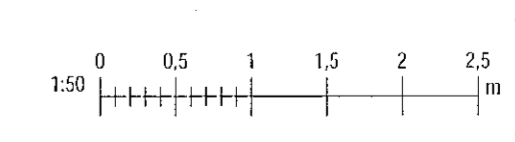
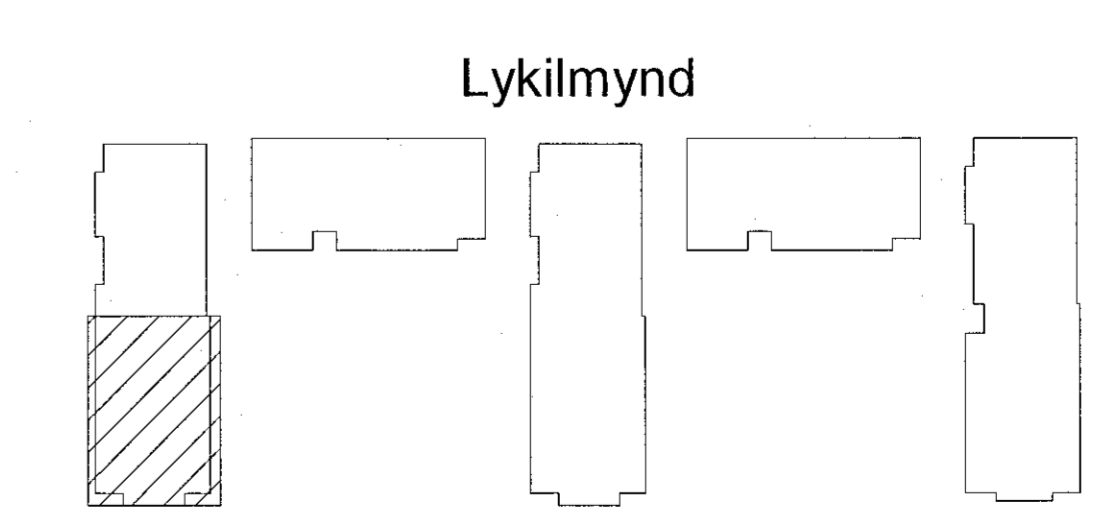


Samþykkt bann
13. MAÍ 2022
Byggingarfulltrúinn / Hlutfærifjöldi
Sigrún Björnsdóttir

Útg.	Dag.	Lýsing	Nafn
1	29.03.2022	FRÁMÚTGÁFA	HCO

SKÝRINGAR - FRÆRENNSLI:
 ————— SKÓLPLÖGN
 - - - - - REGNVATNSLÖGN

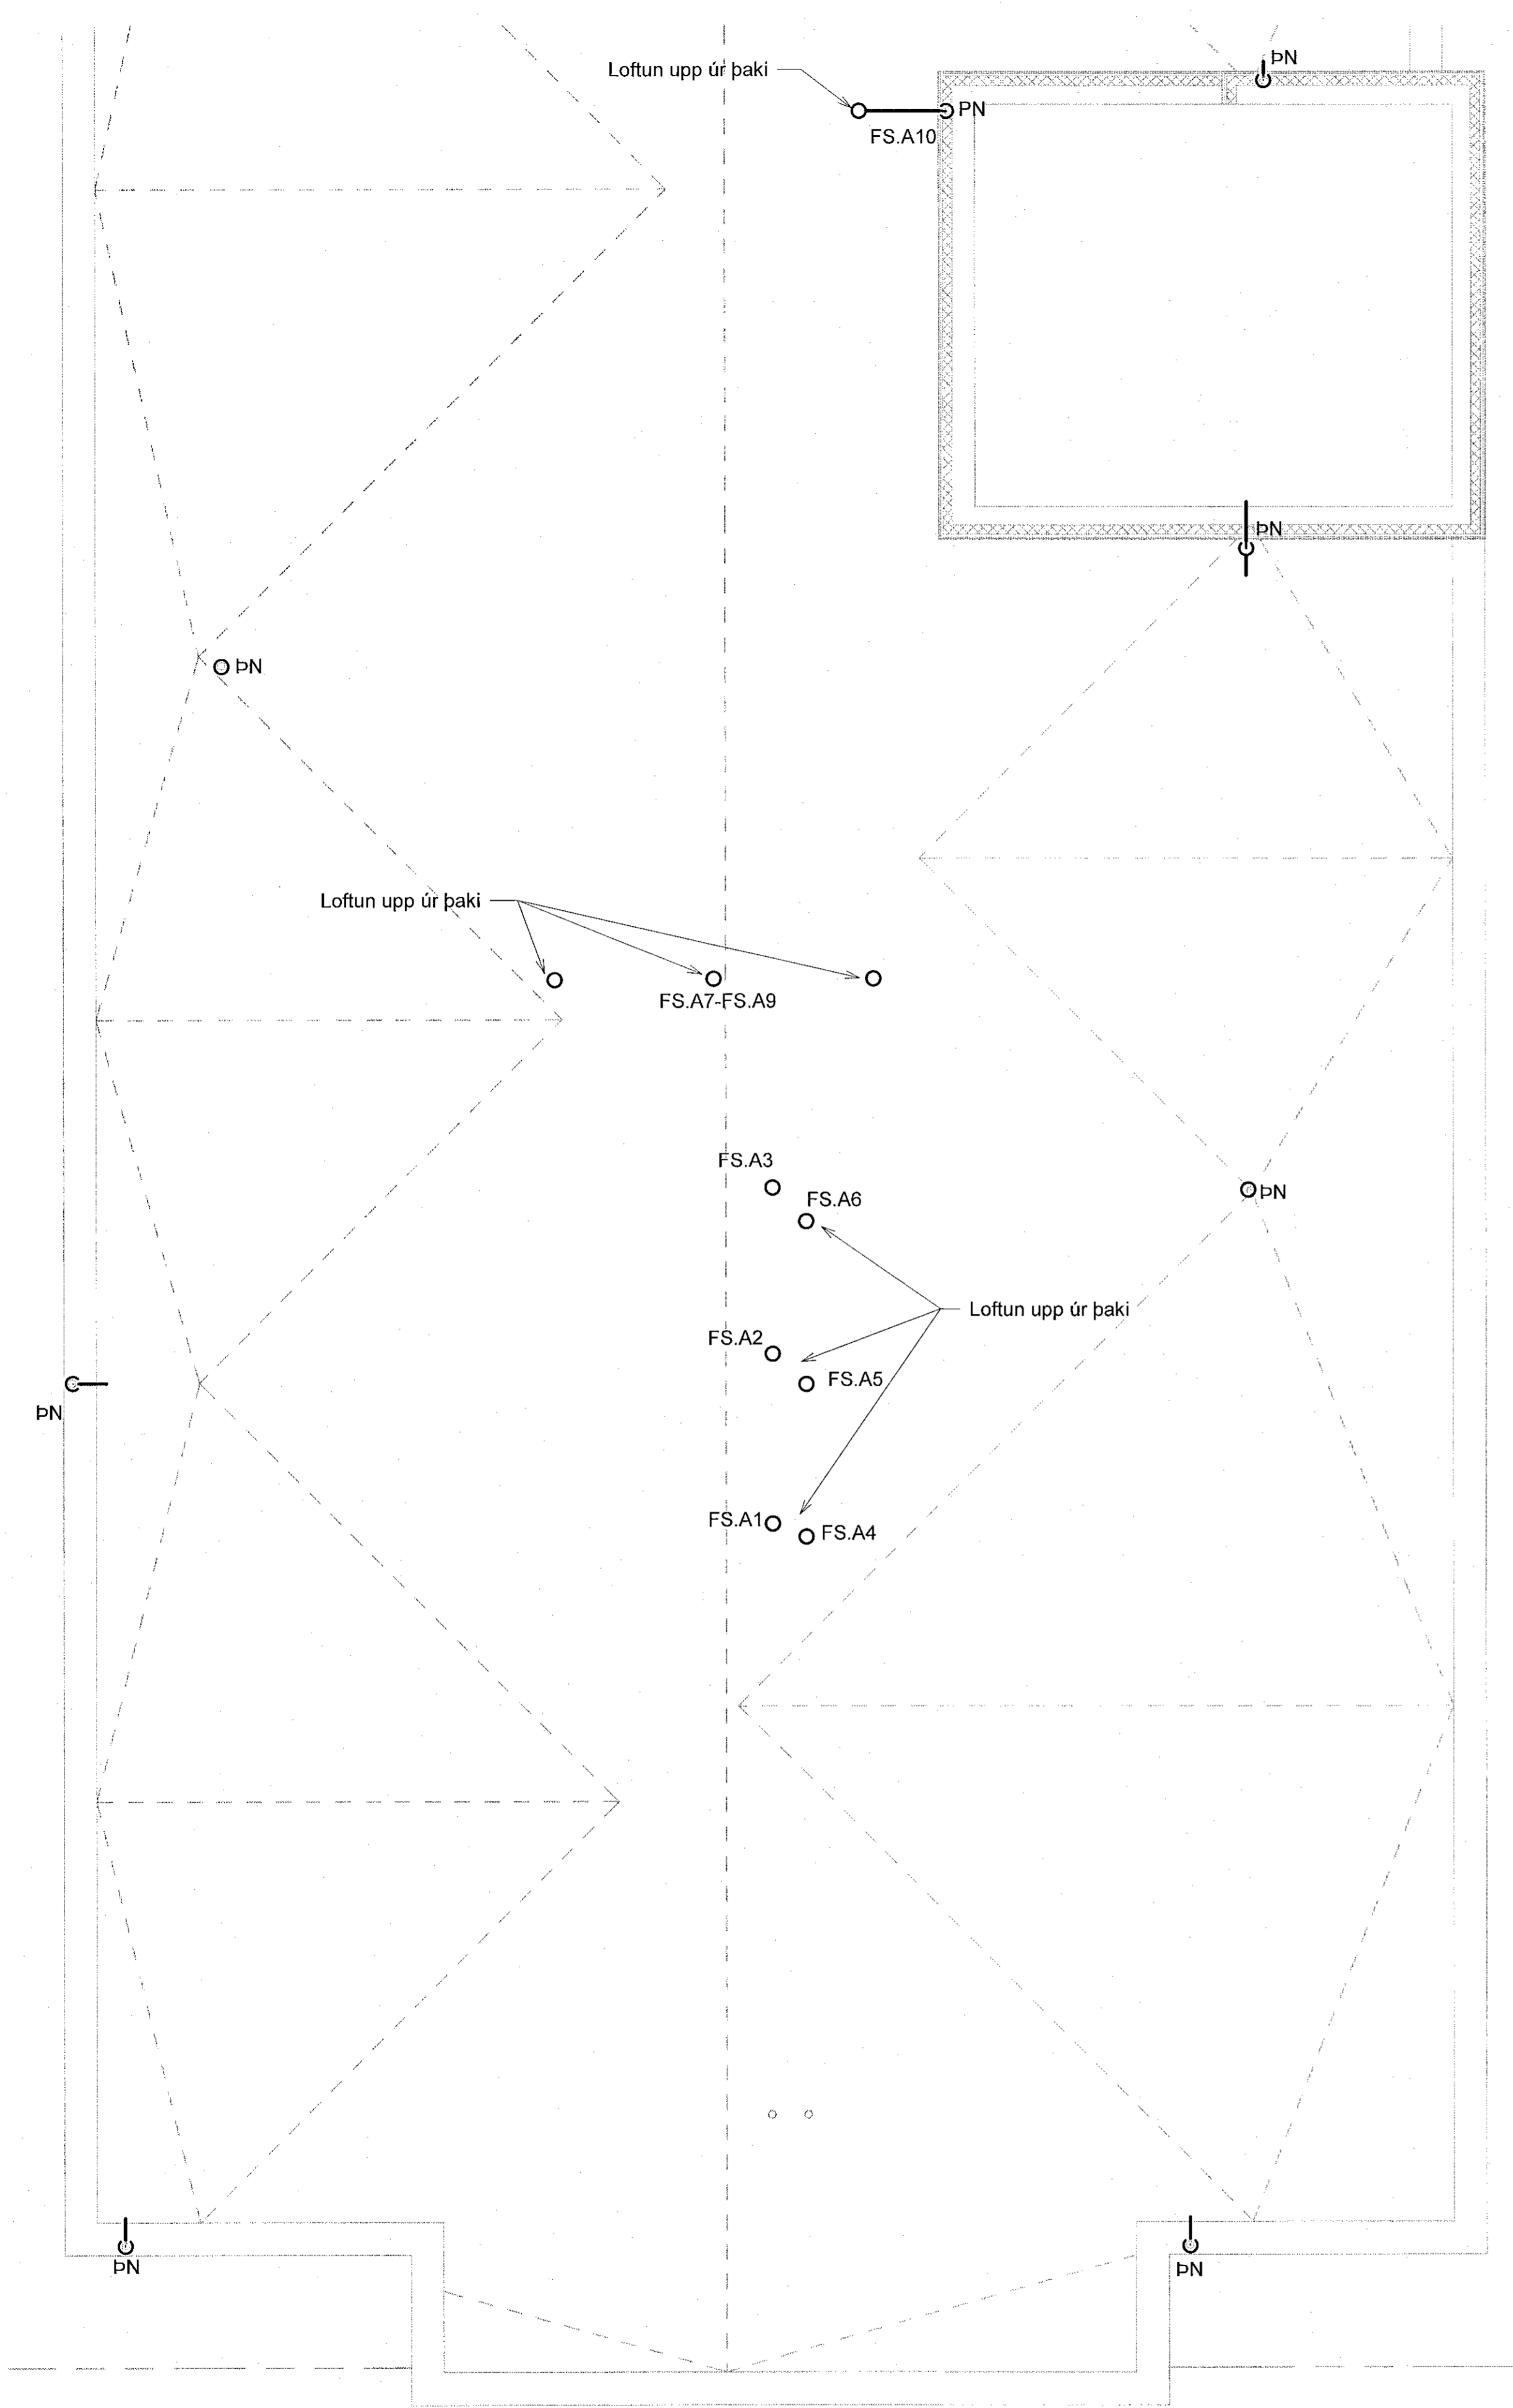

NNE VERKFRÆÐISTOFA

NNE VERKFRÆÐISTOFA ehf
Háðamski 6 - 201 Kópavogur Ísland
s. 899-3077 / 899-3577
Kl. 460421-0470. nne@nne.is www.nne.is

ASHAMAR 2-10
221 HAFNARFJÖRÐUR

SERUÐPRÁTTUR - PÍPULAGNIR
FRÆRENNSLI - GRUNNMYND ÞAK MHL01

Hönnun:	NG	Verknúmer:	21043
Teiknað:	NG	Mælikvarði:	1:50
Yfirfarir:	ALM	Dagsetning:	09.05.2022
Samþykkt:		Teikn.nr.:	P1-71
Höfundur Örn Ómarsson Kl. 300577-3189	<i>Örn</i>	Útgáfa:	1
Aritun hönnuðarstjóra: Katrín Ragnarsdóttir Kl. 120944-2669	<i>Katrín</i>		
Útgáfa / Dagsetning aðalútgáfa:			

Plöt: 01/11/22
Skv: 2023/02/12:36:35

Skv: M:\VR\2121043 - Ashamar\2 DESIGN\2 P - PÍPULAGNIR\Frærennsli\Ashamar_Frærensl_ver2.rvt

Copyright © NNE Verkefni ehf. - Notaður skjalur er allan tíma á eiginlegum - Pólubúur er það skilgreint samþykkt