




Samþykkt þann  
13. MAI 2022  
Byggingarfulltrúi / Hagkerfi  
Hakon Þorvaldursson

Útg.	Dags.	Lýsing	Nafn
1	29.03.2022	FRAMTÍÐAFA	HÖG

SKÝRINGAR - FRÁRENNSLI:  
 ————— SKÓLPLÖGN  
 - - - - - REGNVATNSLÖGN

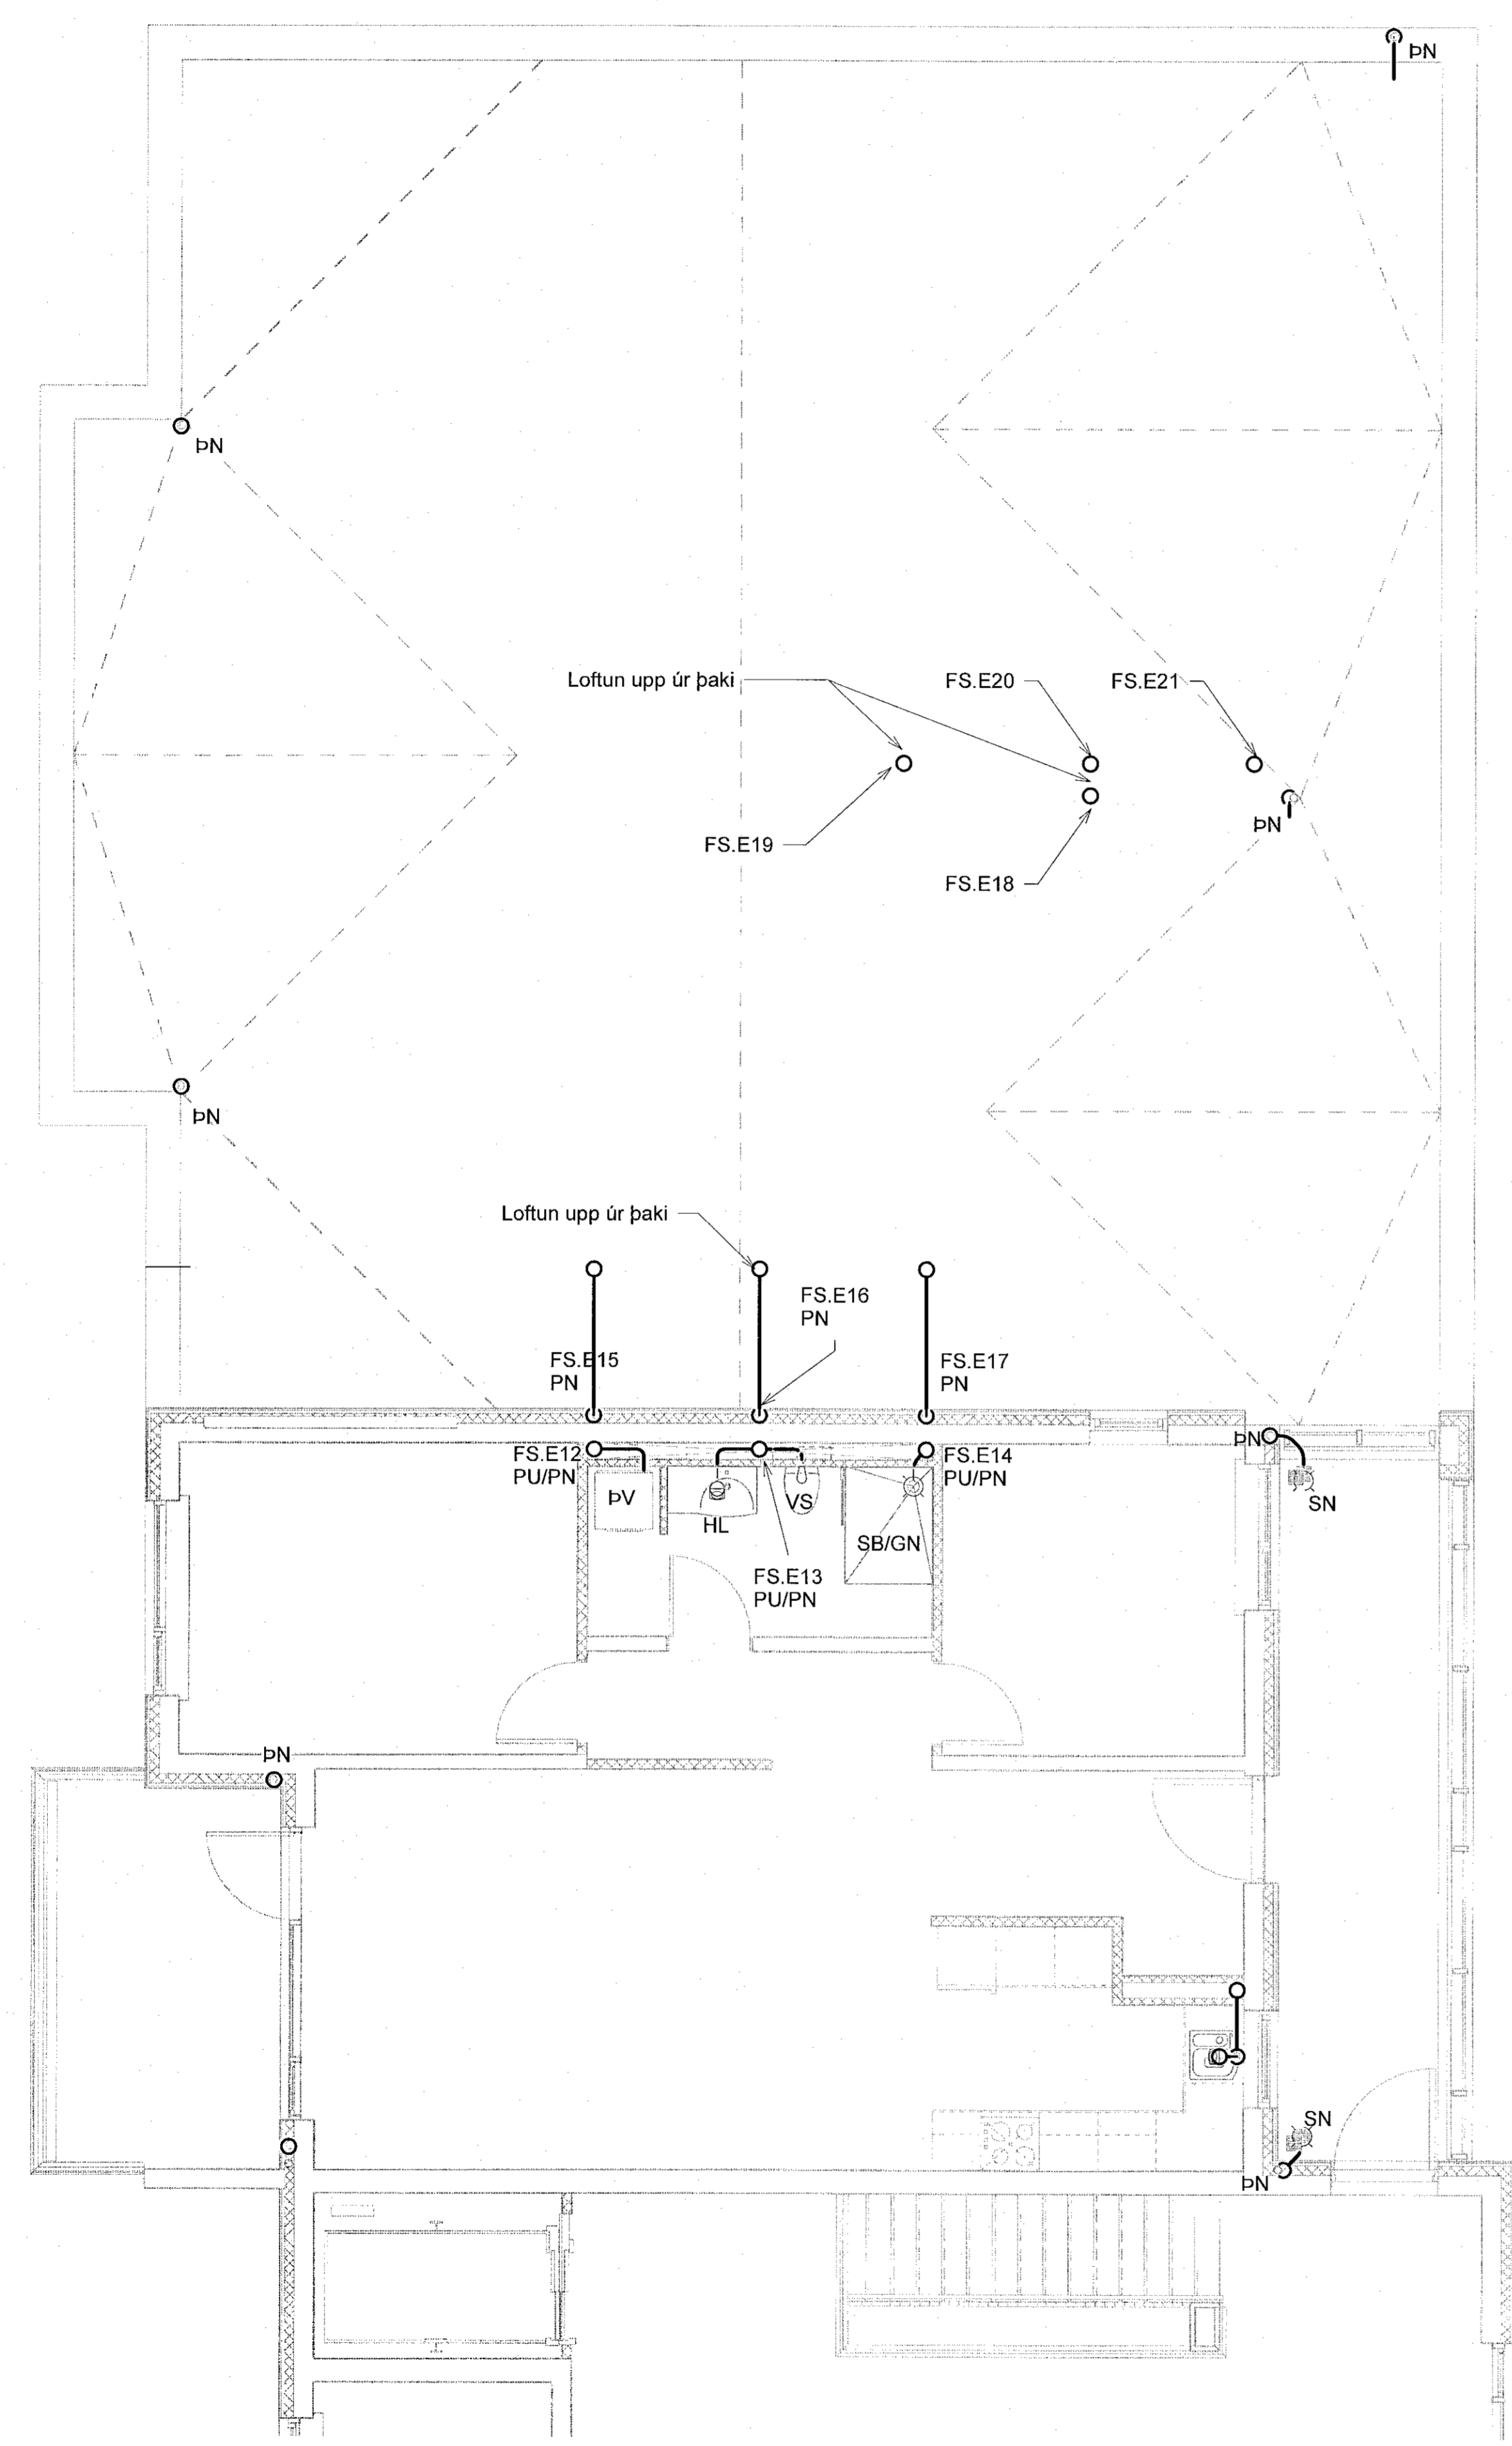

Lykilmynd

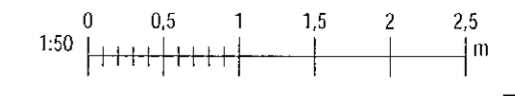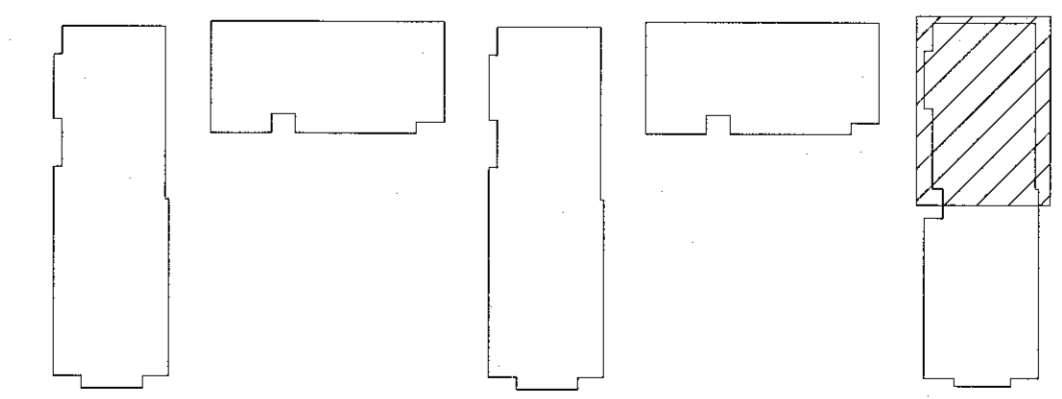

**NNE VERKFRÆÐISTOFA**

NNE VERKFRÆÐISTOFA ehf  
 Höfundará 6 - 201 Kópavogur Ísland  
 s. 899-3077 / 899-3577  
 Kl. 460421-0470. nne@nne.is www.nne.is

**ASHAMAR 2-10**  
 221 HAFNARF JÖRDUR  
 SÉRUPPRÁTTUR - PÍPULAGNIR  
 FRÁRENNSLI - GRUNNMYND 6.HÆÐ MH.05

Hönnun:	NG	Verknúmer:	21043
Teiknað:	NG	Mælikvarði:	1:50
Yfirfarir:	ALM	Dagsetning:	09.05.2022
Samþykkt:	Hakon Óm Ómarsson Kl. 300577-3189	Teikn.nr.:	P1-64
Áritun hönnunarsjóra:	Kristinn Ragnarsson Kl.120944-2669	Útgáfa:	1
Útgáfa / Dagsetning aðskipdráttar:			

Skýr: 2025/2022.123834  
 Pípu: 011122

Copyright © NNE Verkefni ehf. - Hönnun og teikningur er einkaréttur NNE Verkefni ehf. - Plötuverningur er hluti af vörum NNE Verkefni ehf.