




Samþykkt þann  
13. MAI 2022  
Byggingardráttur / Frárennsli  
Hilma Björnsdóttir

| Útg. | Dags.      | Lýsing      | Nafn |
|------|------------|-------------|------|
| 1    | 29.03.2022 | FRUMTILGÁFA | HÖÖ  |

SKÝRINGAR - FRÁRENNSLI:  
 ————— SKÖLPLOGN  
 - - - - - REGNVATNSLÖGN

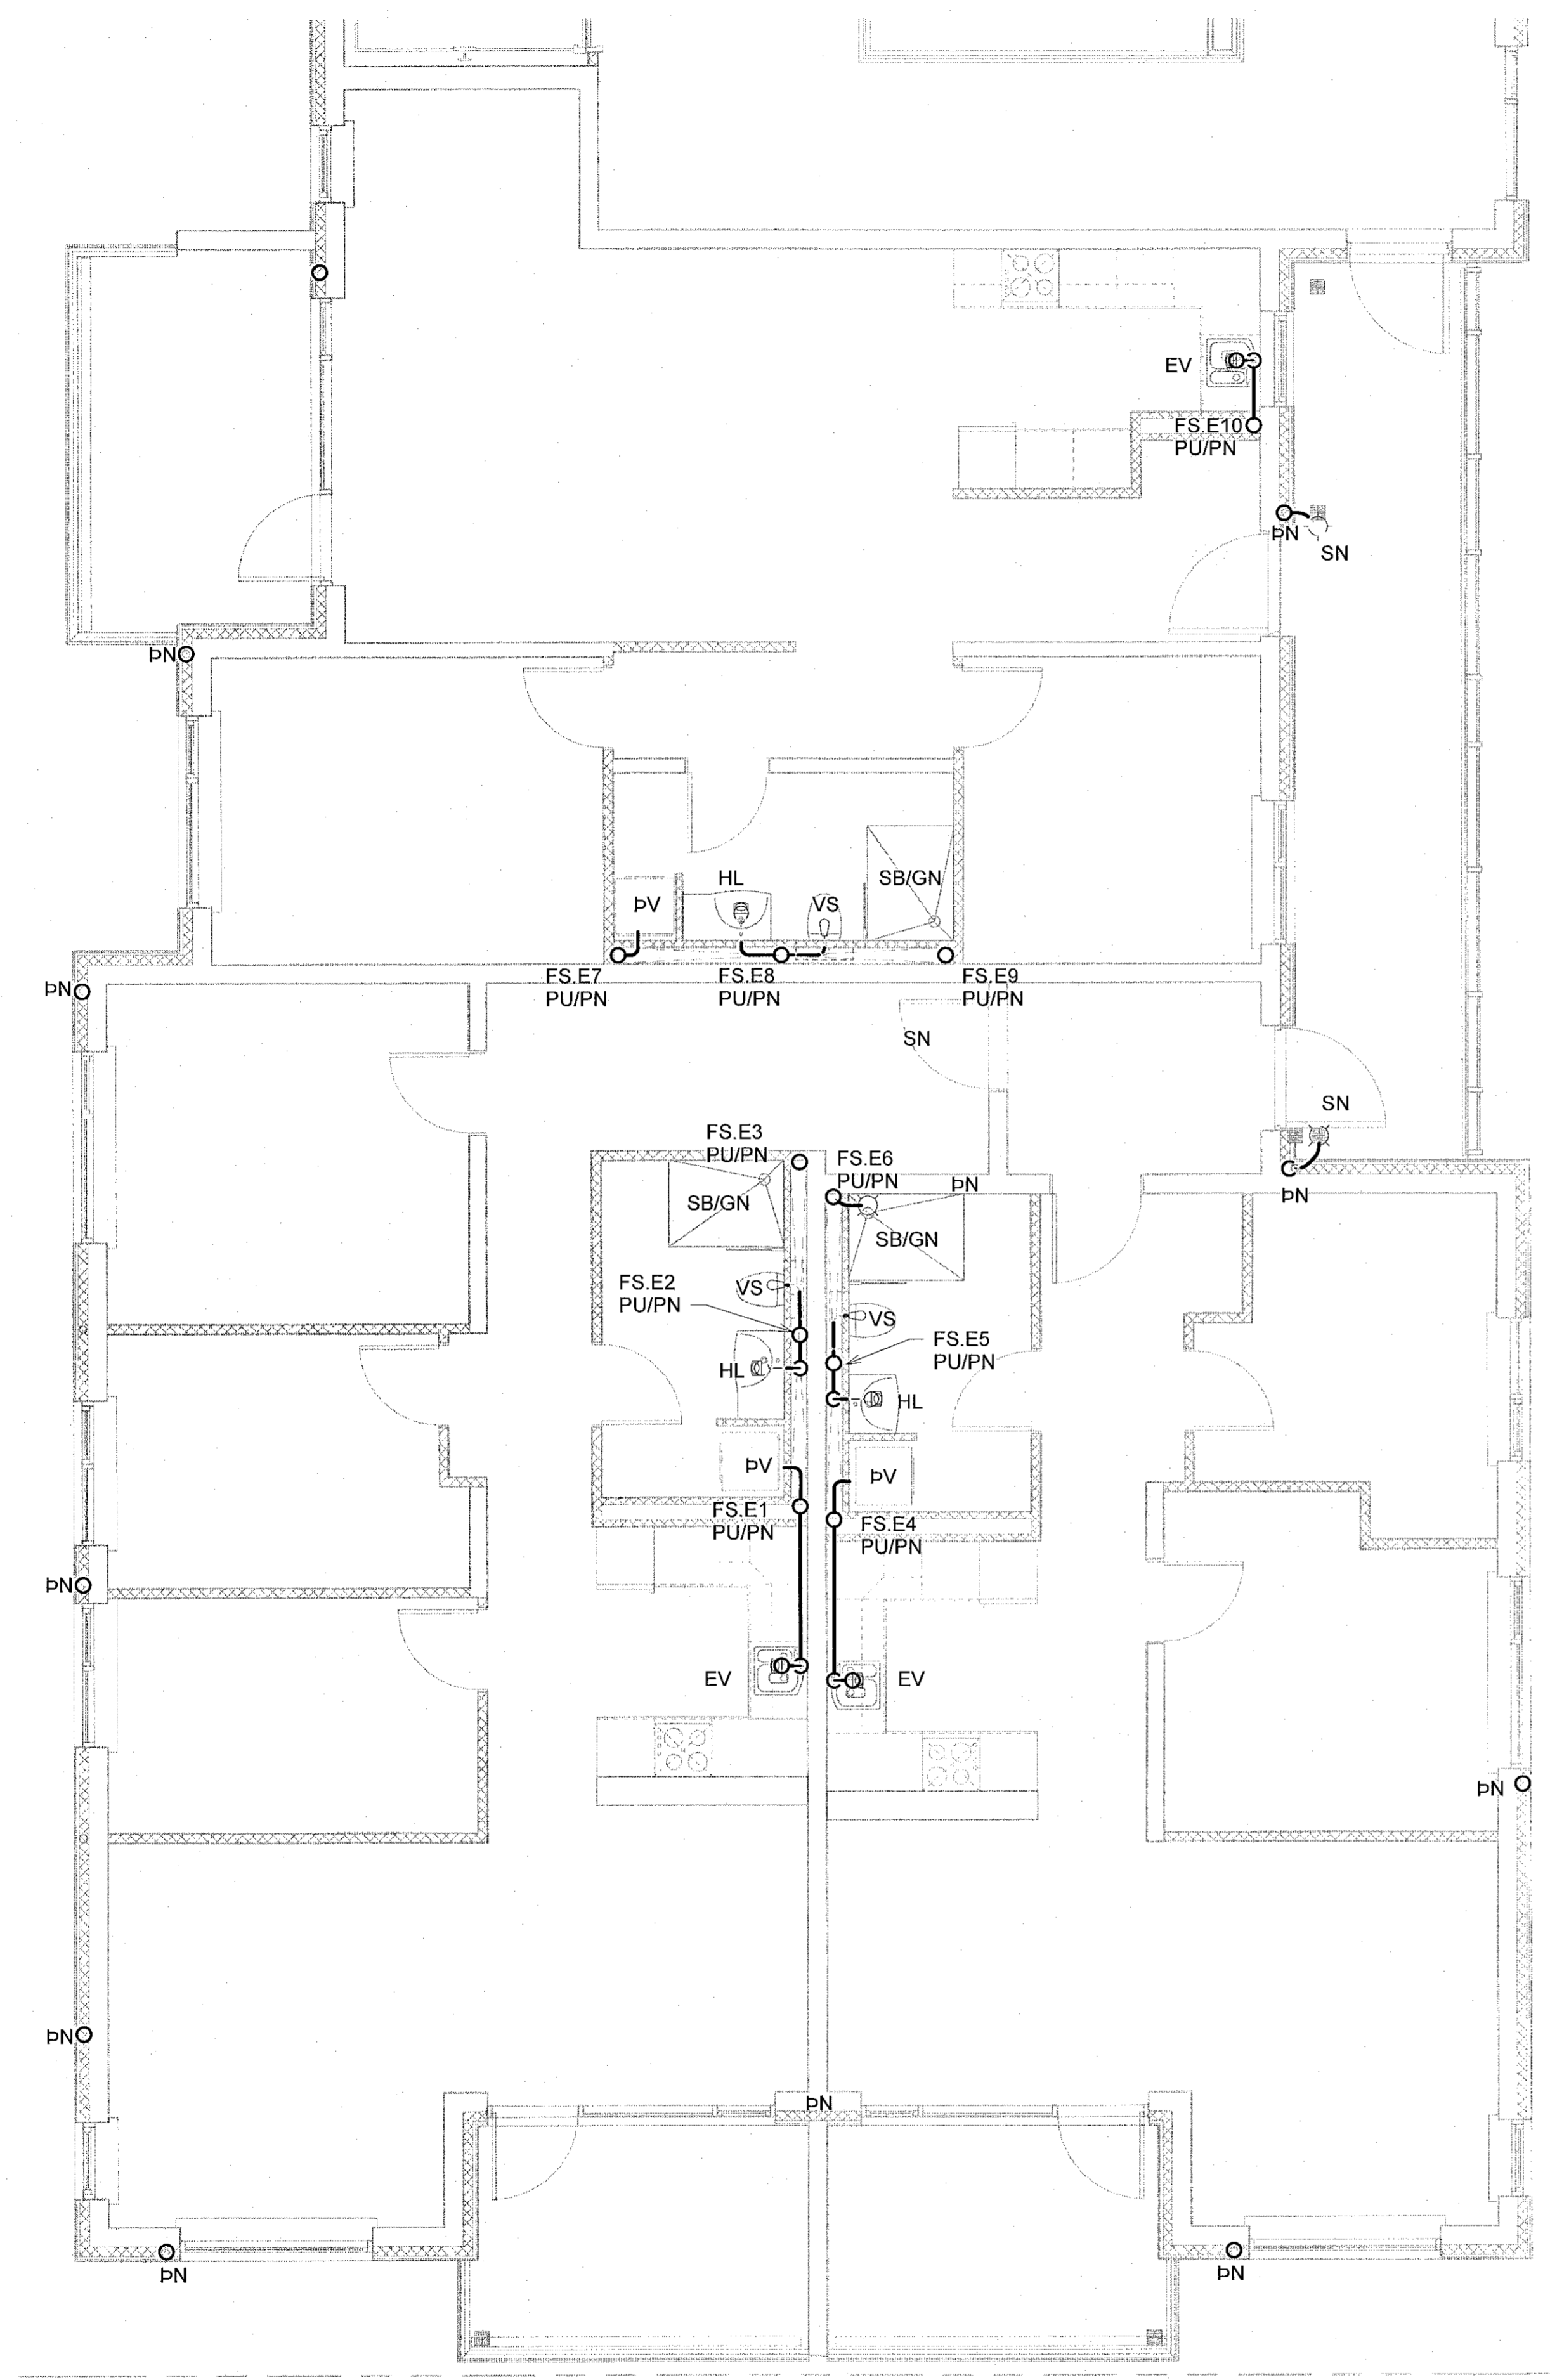

Lykilmynd

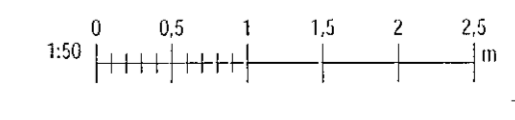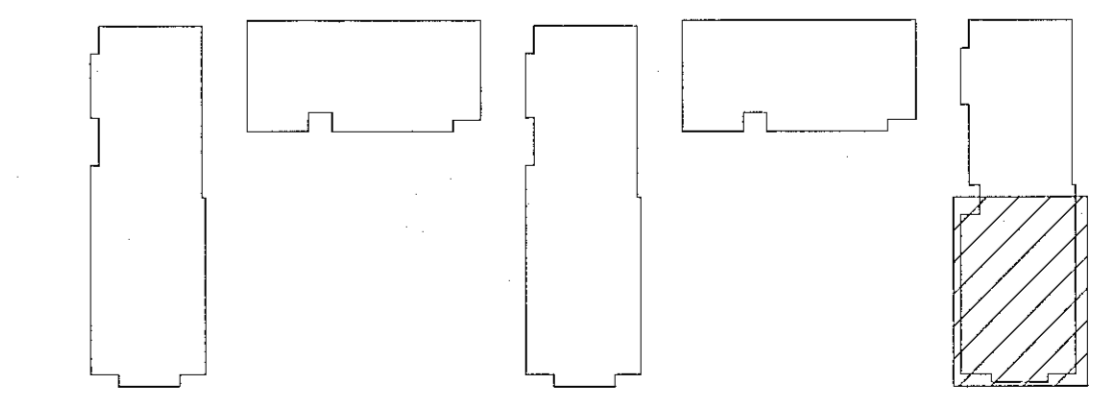

**NNE VERKFRÆÐISTOFA**

NNE VERKFRÆÐISTOFA ehf  
 Höðunni 6 - 201 Kópavogur Ísland  
 s. 599-3077 / 599-3377  
 Kl. 460421-0470. nne@nne.is www.nne.is

**ASHAMAR 2-10**  
 221 HAFNARFJÖRÐUR  
 SÉRUPPRÁTTUR - PÍPULAGNIR  
 FRÁRENNSLI - GRUNNMYND 6.HÆÐ MILO5

|                        |                                       |             |            |
|------------------------|---------------------------------------|-------------|------------|
| Hönnun:                | NG                                    | Verkúmer:   | 21043      |
| Teiknað:               | NG                                    | Málkvarði:  | 1:50       |
| Yfirfarið:             | ALM                                   | Dagsetning: | 09.05.2022 |
| Samþykkt:              | Hákon Órn Ómarsson<br>Kl. 300577-3189 | Teikn.nr.:  | P1-63      |
| Aritun hönnunarstjóra: | Kristín Ragnarsson<br>Kl. 120944-2669 | Útgáfa:     | 1          |

Útgáfa / Dagsetning aðaluppdráttar:

Skra: M:\V\02\21043 - Ashamar\02 DESIGN\02 P - PÍPULAGNIR\Fraennslir\Ashamar\_Fraennsl\_ver2.rvt  
 Pnr: 001102  
 Svr: 20062022-12-29-31