
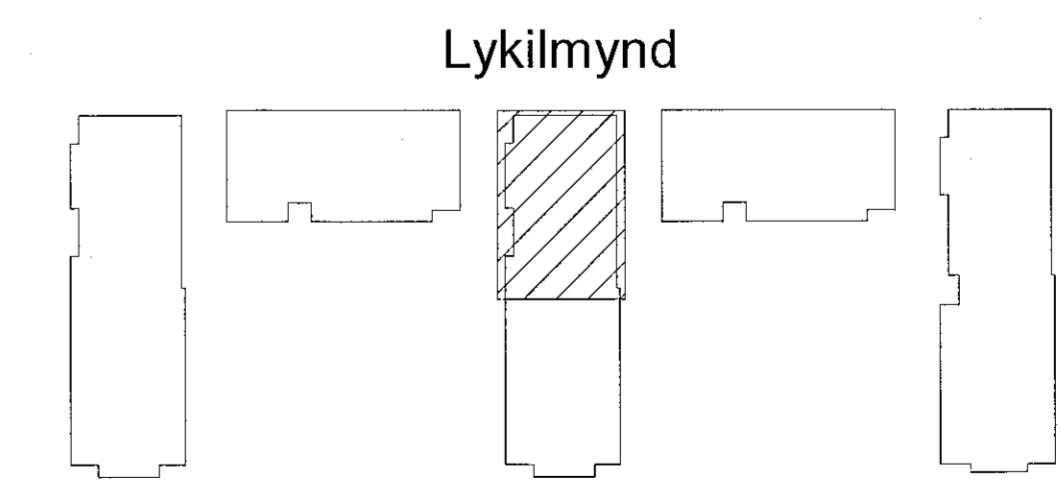


Útg.	Dags.	Lýsing	Nafn
1	29.03.2022	FRUMÚTGÁFA	HÖD

SKÝRINGAR - FRÆRENSLI:  
 ————— SKÓLPLOGN  
 - - - - - REGNVATNSLOGN

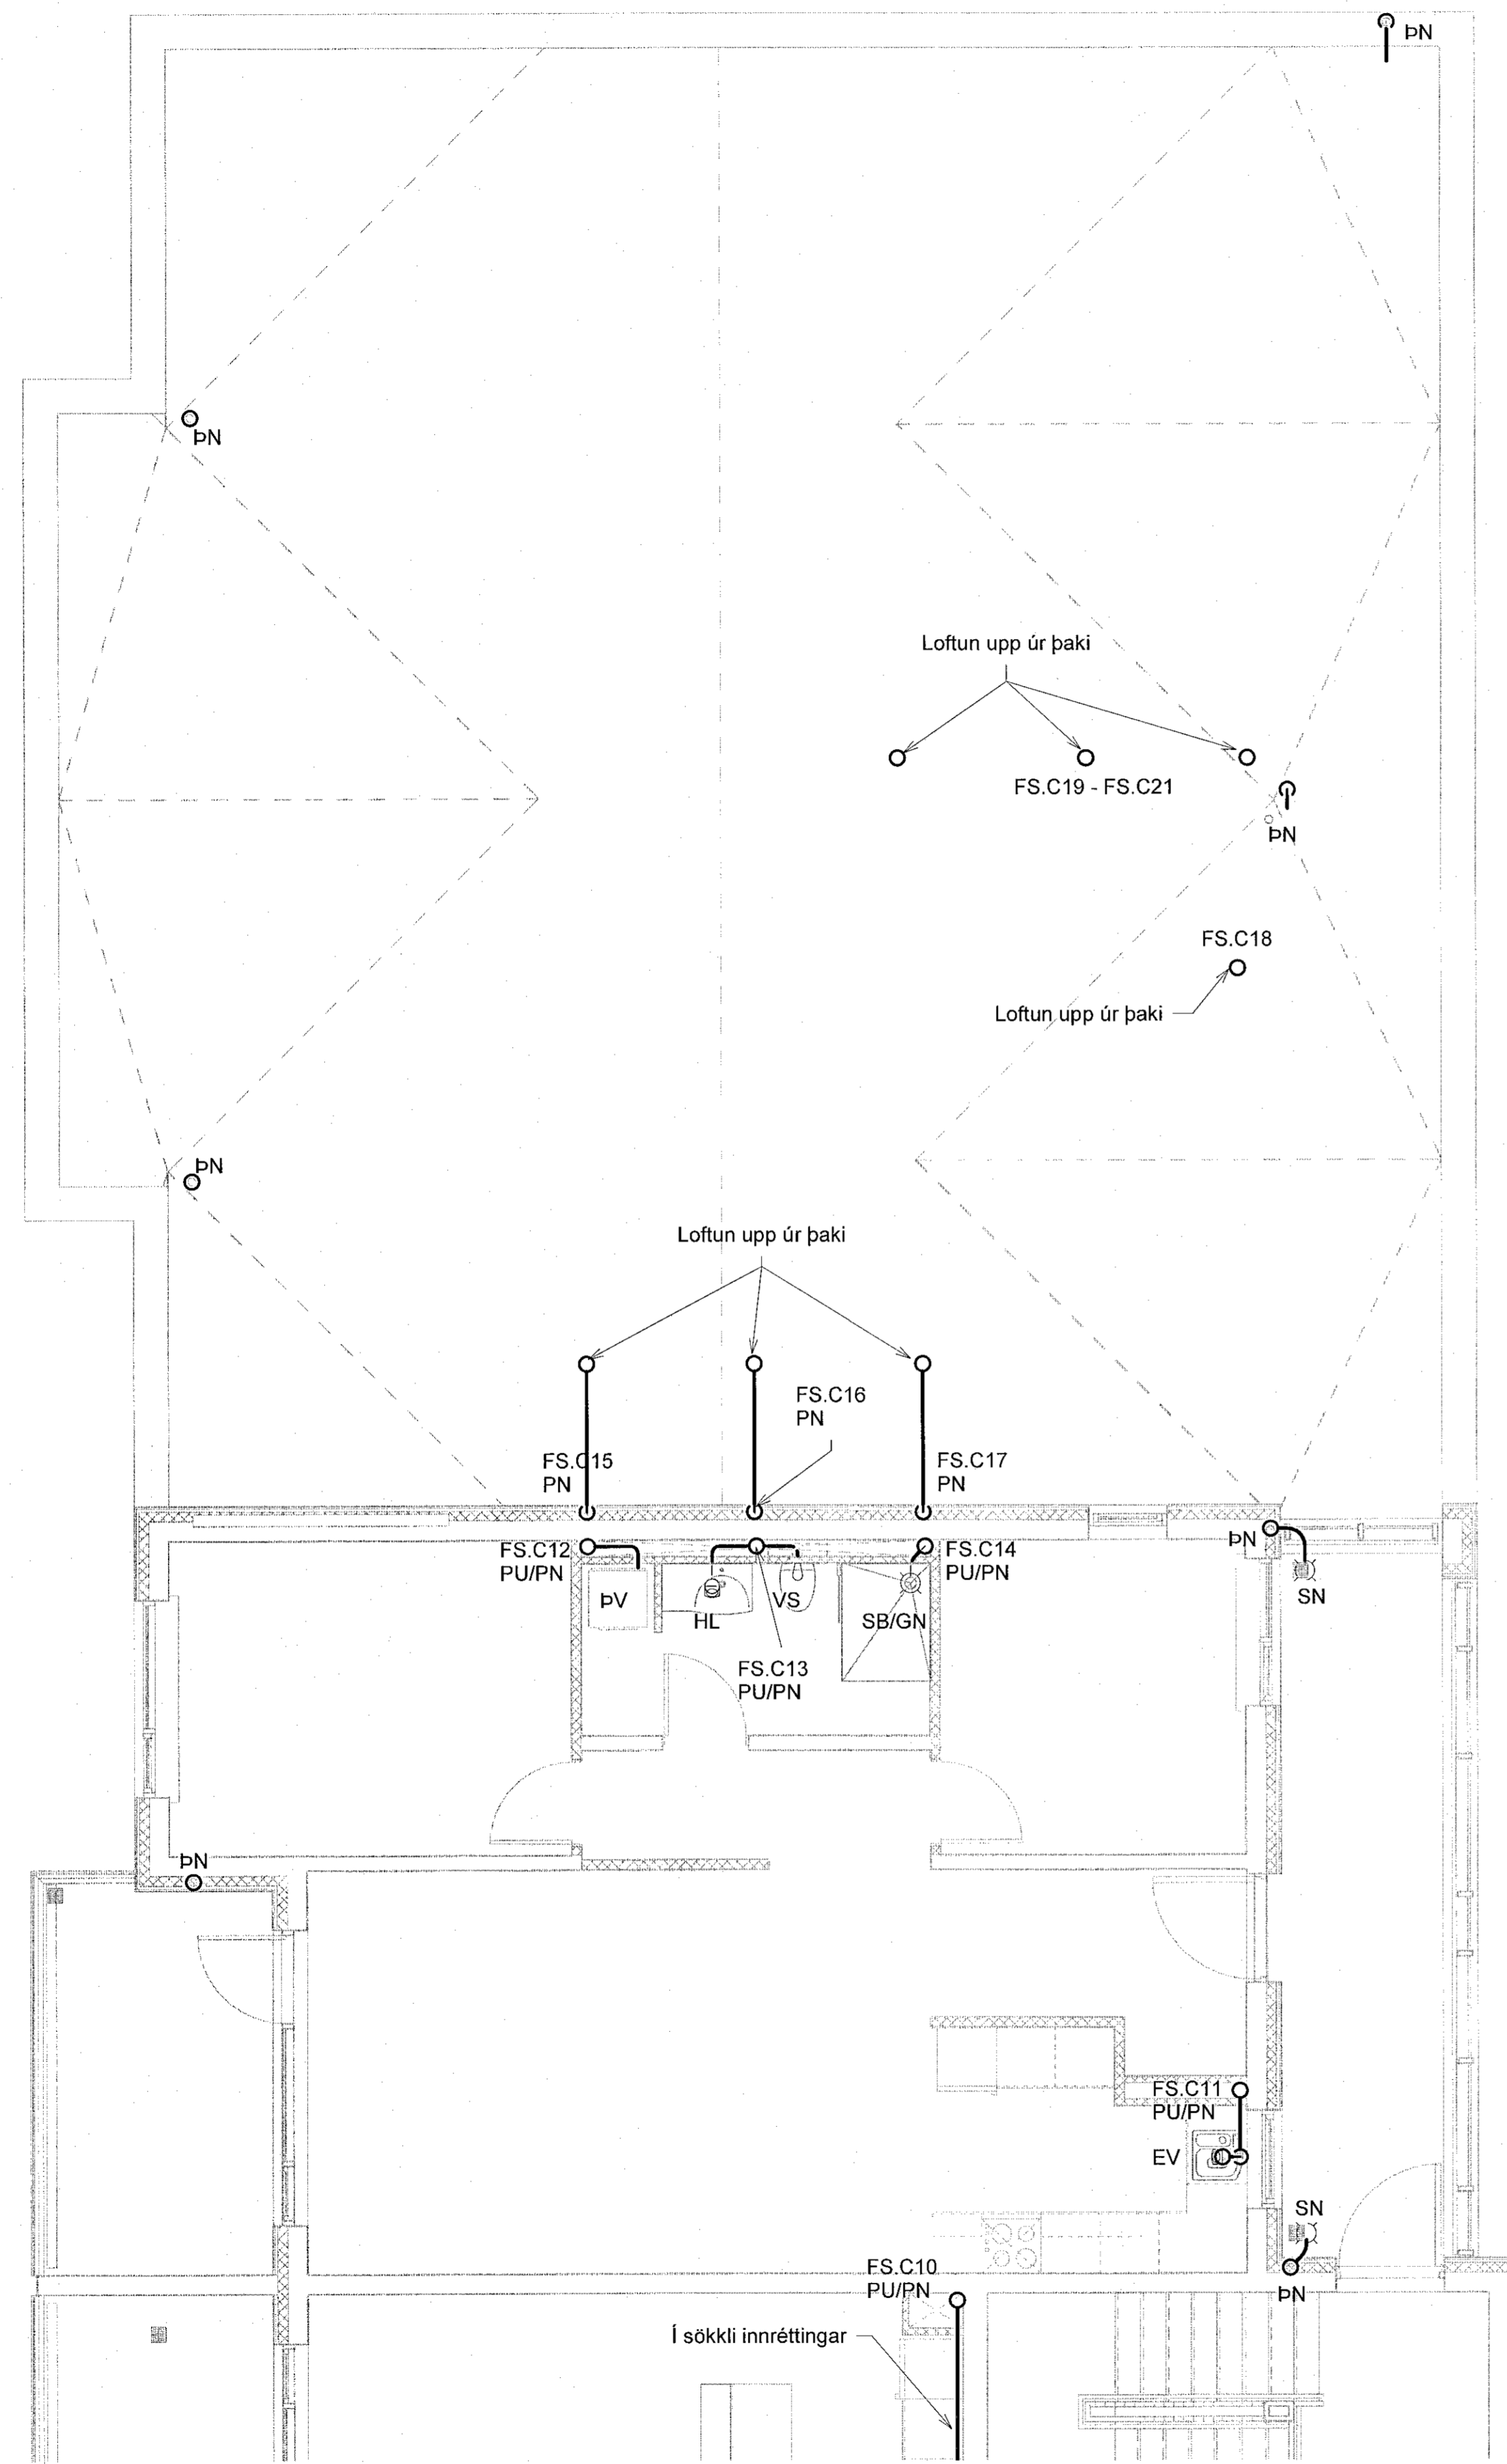

**NNE VERKFRÆÐISTOFA**

NNE VERKFRÆÐISTOFA ehf  
Hæðarski 6 - 201 Kópavogur Ísland  
S. 895-3077 / 899-3577  
Kt. 460421-0470. nne@nne.is www.nne.is

**ASHAMAR 2-10**  
Z21 HAFNARFJÖRÐUR  
SERUÞPORÁTTUR - PÍPULAGNIR  
FRÆRENSLI - GRUNNMYND 6.HÆÐ MHL03

Hönnun:	NG	Verknúmer:	21043
Teiknað:	NG	Mælikvarði:	1:50
Yfirfarið:	ALM	Dagsetning:	09.05.2022
Samþykkt:		Teikn.nr.:	P1-62
Hákon Óm Ómarsson Kt. 300577-3189	<i>Ho</i>	Útgáfa:	1
Áritun hönnunarstjóra: Krislín Flágrasson Kt.120944-2669	<i>Jb</i>	Útgáfa / Dagsetning aðaluppgáfa:	

Skv: 01/11/22  
Snr: 2006/2021592B