



Útg.	Dags.	Lýsing	Nafn
1	29.03.2022	FRUMTÚGAFA	HOO

SKÝRINGAR - FRÁRENSLI:

- SKÖLPLOGN
- - - REGNVATNSLOGN

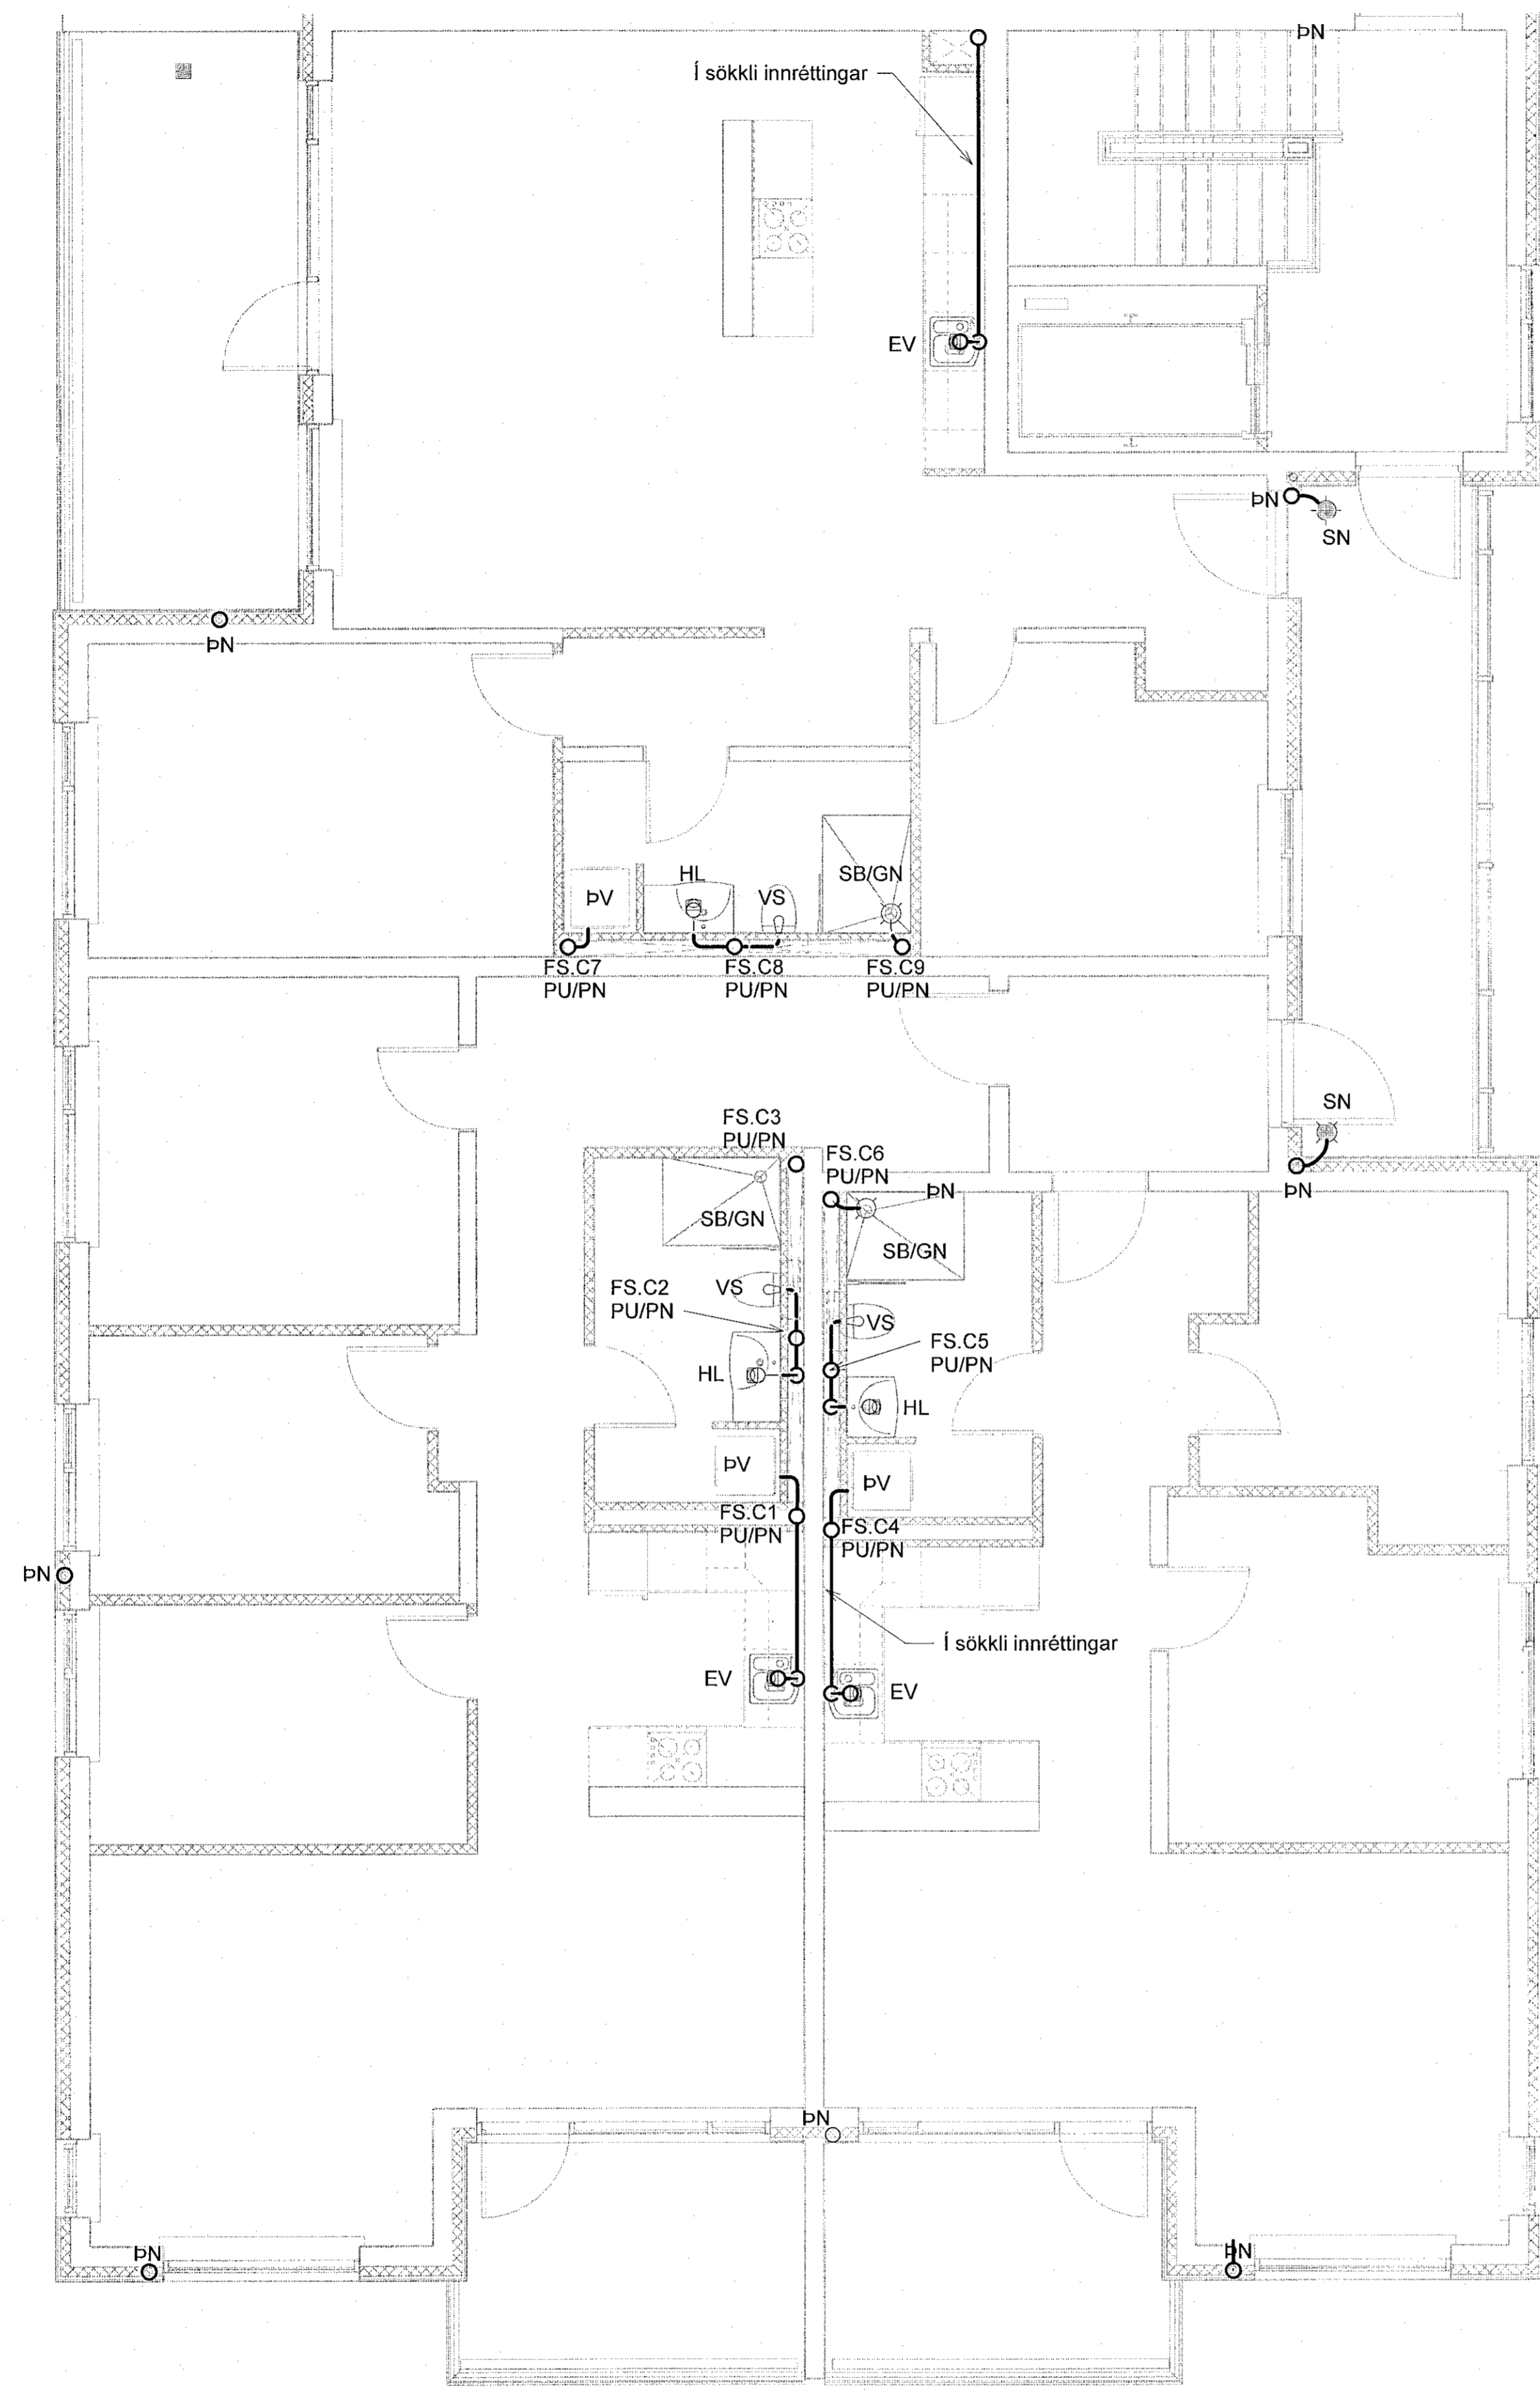

Lykilmynd

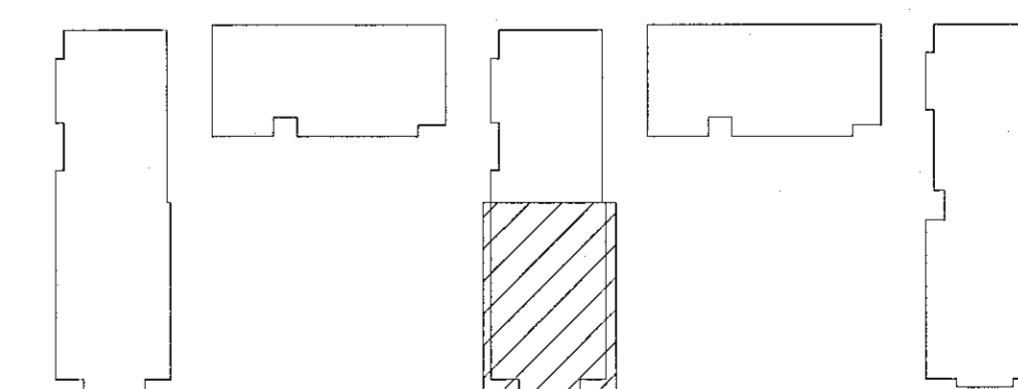

NNE VERKFRÆÐISTOFA

NNE VERKFRÆÐISTOFA ehf
Hæðamáti 6 - 201 Kópavogur Ísland
s. 899-3077 / 899-3577
Kl. 460421-0470. nne@nne.is www.nne.is

ASHAMAR 2-10
221 HAFNARFJÖRDUR

SERUÞPDRÁTTUR - PÍPULAGNIR
FRÁRENSLI - GRUNNMYND 6.HÆÐ MÍL.03

Hönnun:	NG	Verkúmer:	21043
Teiknað:	NG	Mælikvarði:	1:50
Yfirfarir:	ALM	Dagsetning:	09.05.2022

Samþykkt:	Hákon Óm Ómarsson Kt. 300577-3189	Teikn.nr.:	P1-61
-----------	--------------------------------------	------------	-------

Aritun hönnunarstjóra:	Kristín Ragnarsson Kt: 120944-2669	Útgáfa:	1
------------------------	---------------------------------------	---------	---

Útgáfa / Dagsetning aðskipta:

