
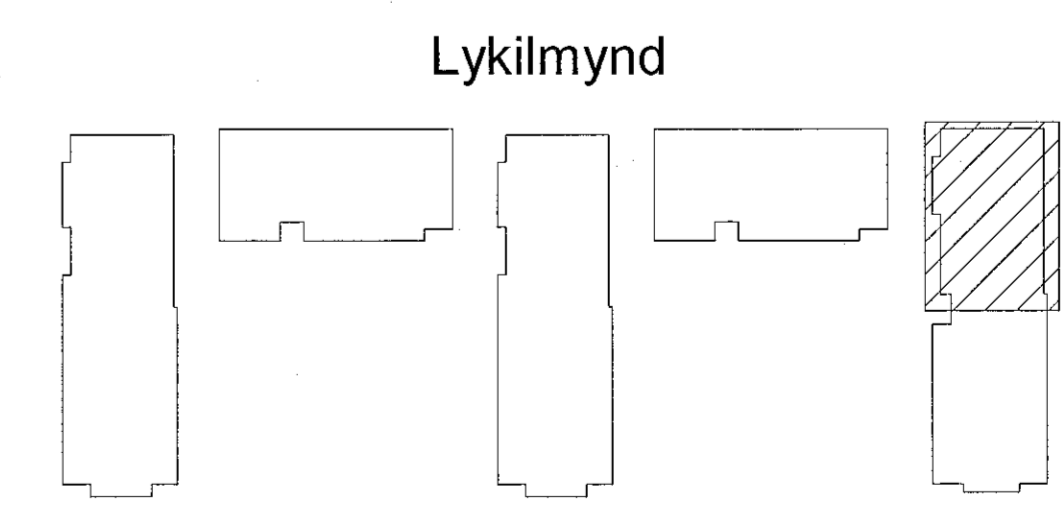


Samþykkt bann
13. MAÍ 2022
Byggingarfulltrúi / Hafnarfirði
Sóluur Þjornardóttir


Útg.	Dags.	Lýsing	Nafn
1	29.03.2022	FRAMÚTGÁFA	HOO

SKÝRINGAR - FRÆRENNSLI:

- SKÖLPLOGN
- - - - - REGNVATNSLOGN

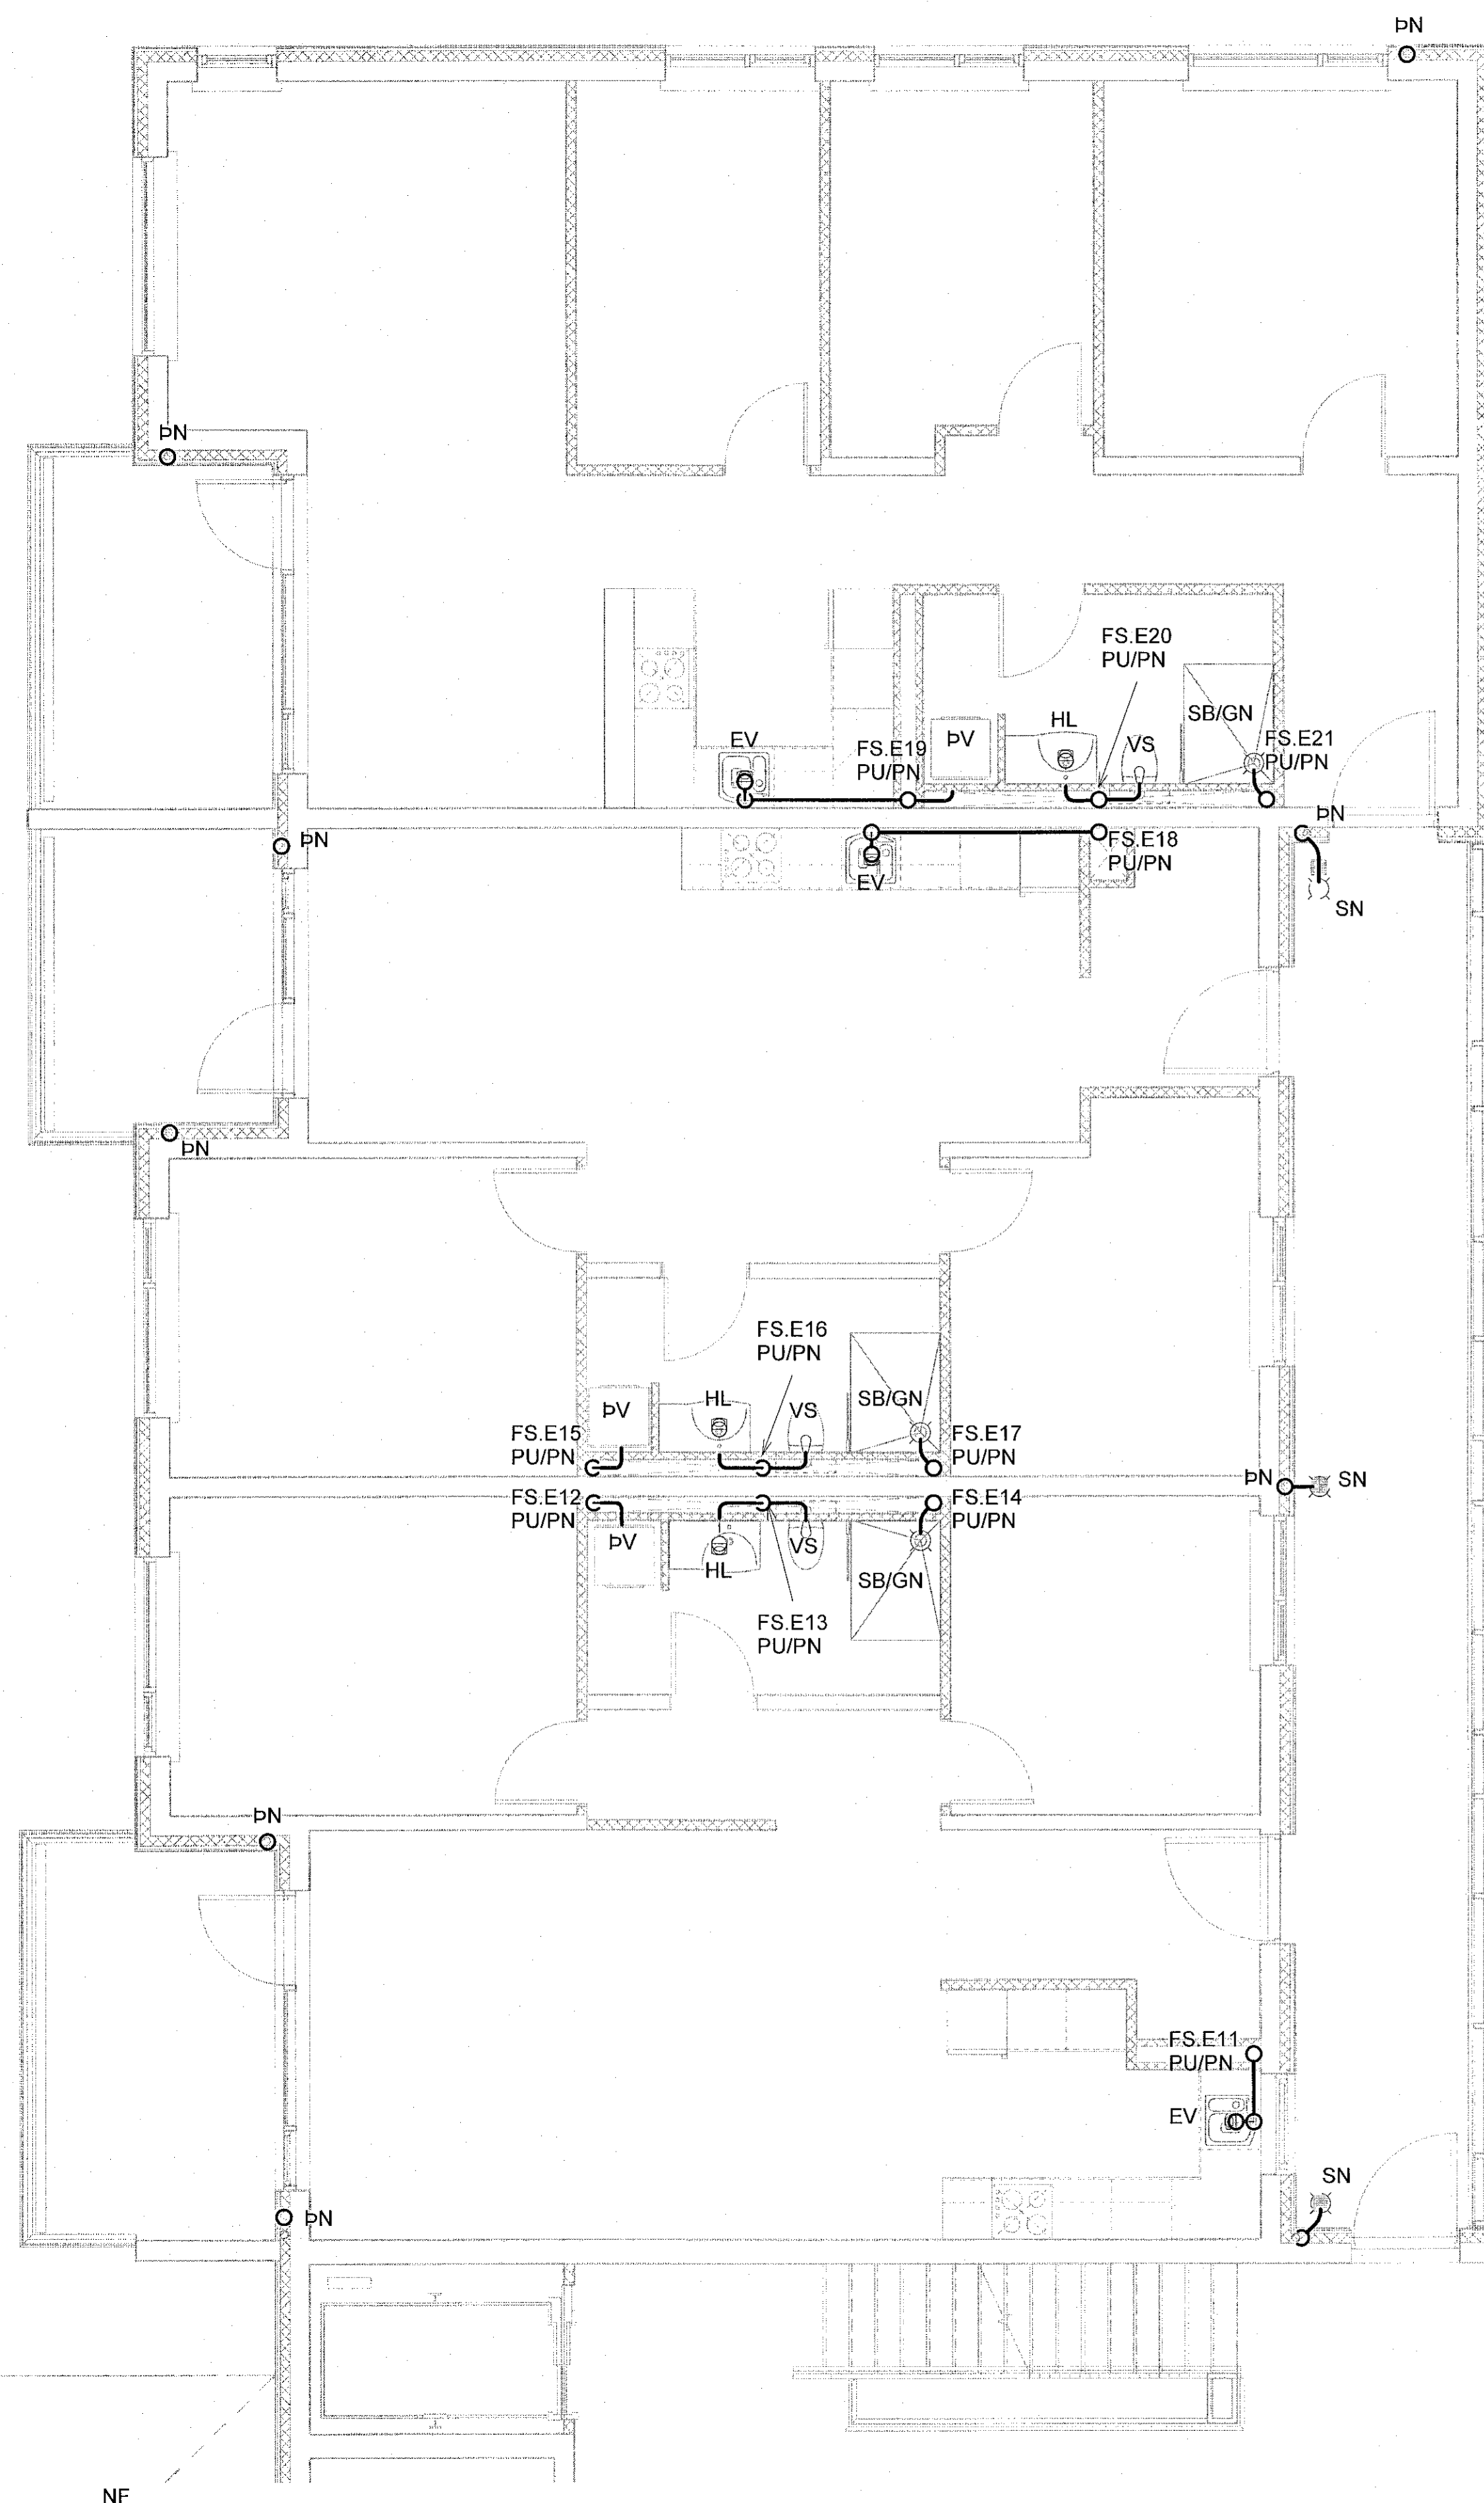

Lykilmynd

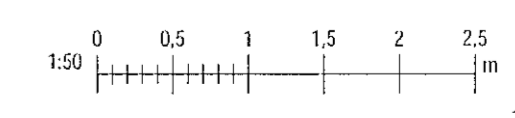

NNE VERKFRÆÐISTOFA

NNE VERKFRÆÐISTOFA ehf
Höfundsmí 6 - 201 Kópavogur Ísland
s. 899 3077 / 899 3577
Kl. 460421-0470. nne@nne.is www.nne.is

ÁSHAMAR 2-10

221 HAFNARFJÖRÐUR

SÉRUPPRÁTTUR - PÍPULAGNIR
FRÆRENNSLI - GRUNNMYND 2-SÍJÆÐ MÍL05

Hönnun:	NG	Verknúmer:	21043
Teiknað:	NG	Mælikvarði:	1:50
Yfirfarið:	ALM	Dagsetning:	09.05.2022
Samþykkt:		Teikn.nr.:	P1-58
Hákon Óni Ómarsson Kl. 300577-3189		Útgáfa:	1
Áritun hönnunarstjóra: Kjartan Ragnarsson Kl. 120944-2669			
Útgáfa / Dagsetning aðskipta:			

Skjal: 20250202_12-2624
Próf: 05/10/22