



Utg.	Dags.	Lýsing	Nafn
1	29.03.2022	FRUMTÚGAFA	HÖÖ

SKÝRINGAR - FRÆRENNSLI:  
 ————— SKÖLPLOGN  
 - - - - - REGNVATNSLOGN

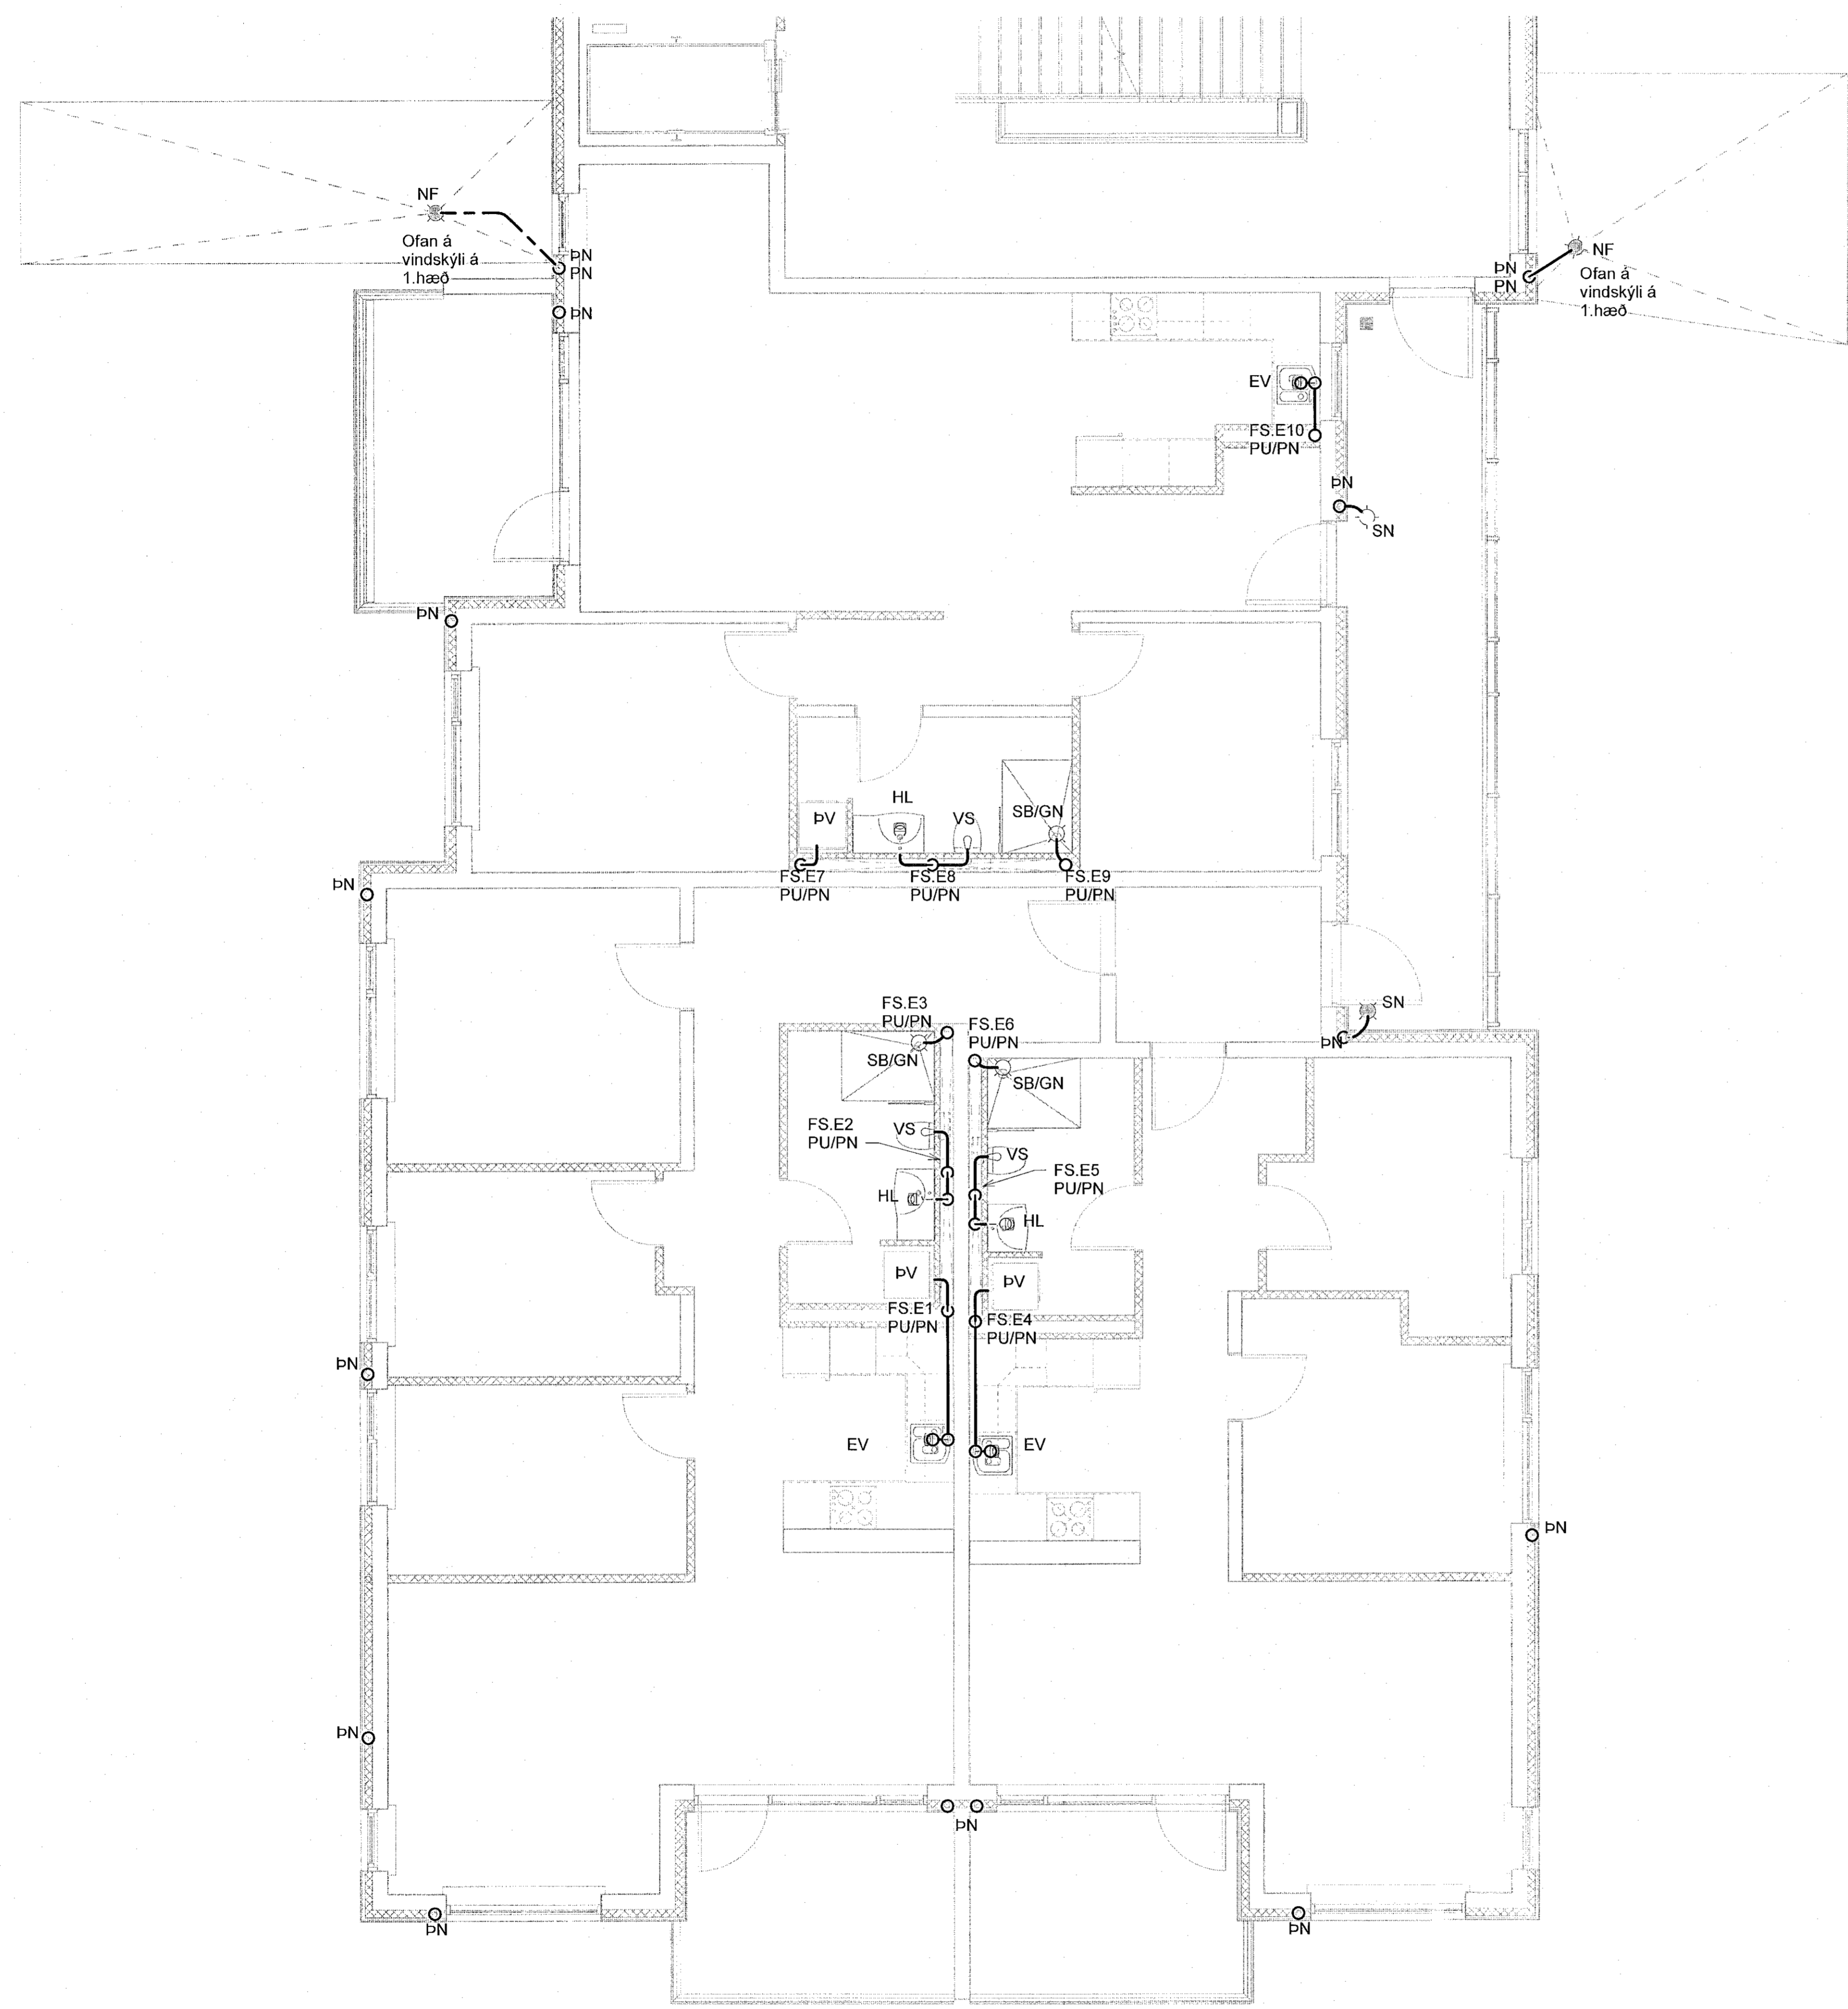

Lykilmynd

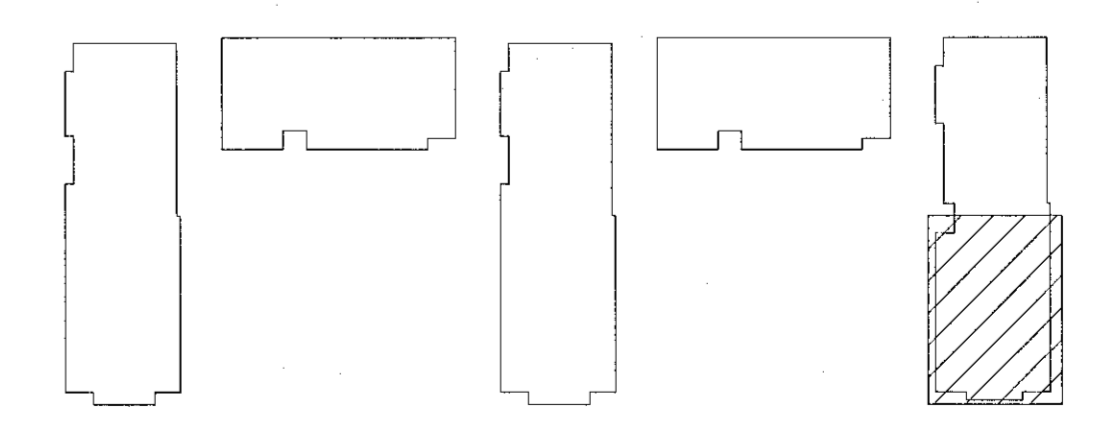

**NNE VERKFRÆÐISTOFA**

NNE VERKFRÆÐISTOFA ehf  
 Hábandil 6 - 201 Kópavogur Ísland  
 s. 899-3077 / 899-3577  
 Kl. 460421-0470. nne@nne.is www.nne.is

**ASHAMAR 2-10**  
 221 HAFNARFJÖRÐUR  
 SÉRUPPRÁTTUR - PÍPULAGNIR  
 FRÆRENNSLI - GRUNNMÝND 2-5.HÆÐ Mhl.05

Hönnun:	NG	Verkúmer:	21043
Teiknað:	NG	Mælikvarði:	1:50
Yfirfarið:	ALM	Dagsetning:	09.05.2022
Samþykkt:		Teikn.nr.:	P1-57
Hákon Örn Ómarsson Kl. 300577-3189	<i>Hönnuð</i>		
Áritun hönnunarstjóra: Kristinn Ragnarsson Kl.120944-2669	<i>Áritað</i>	Utgáfa:	1
Utgáfa / Dagsetning aðaluppráttar:			

