



| Útg. | Dags. | Lýsing | Nafn |
|------|------------|------------|------|
| 1 | 29.03.2022 | FRUMÚTGÁFA | HÖÖ |

SKÝRINGAR - FRÆRENSLI:
 ————— SKÓLPLÖGN
 - - - - - REGNVATNSLÖGN

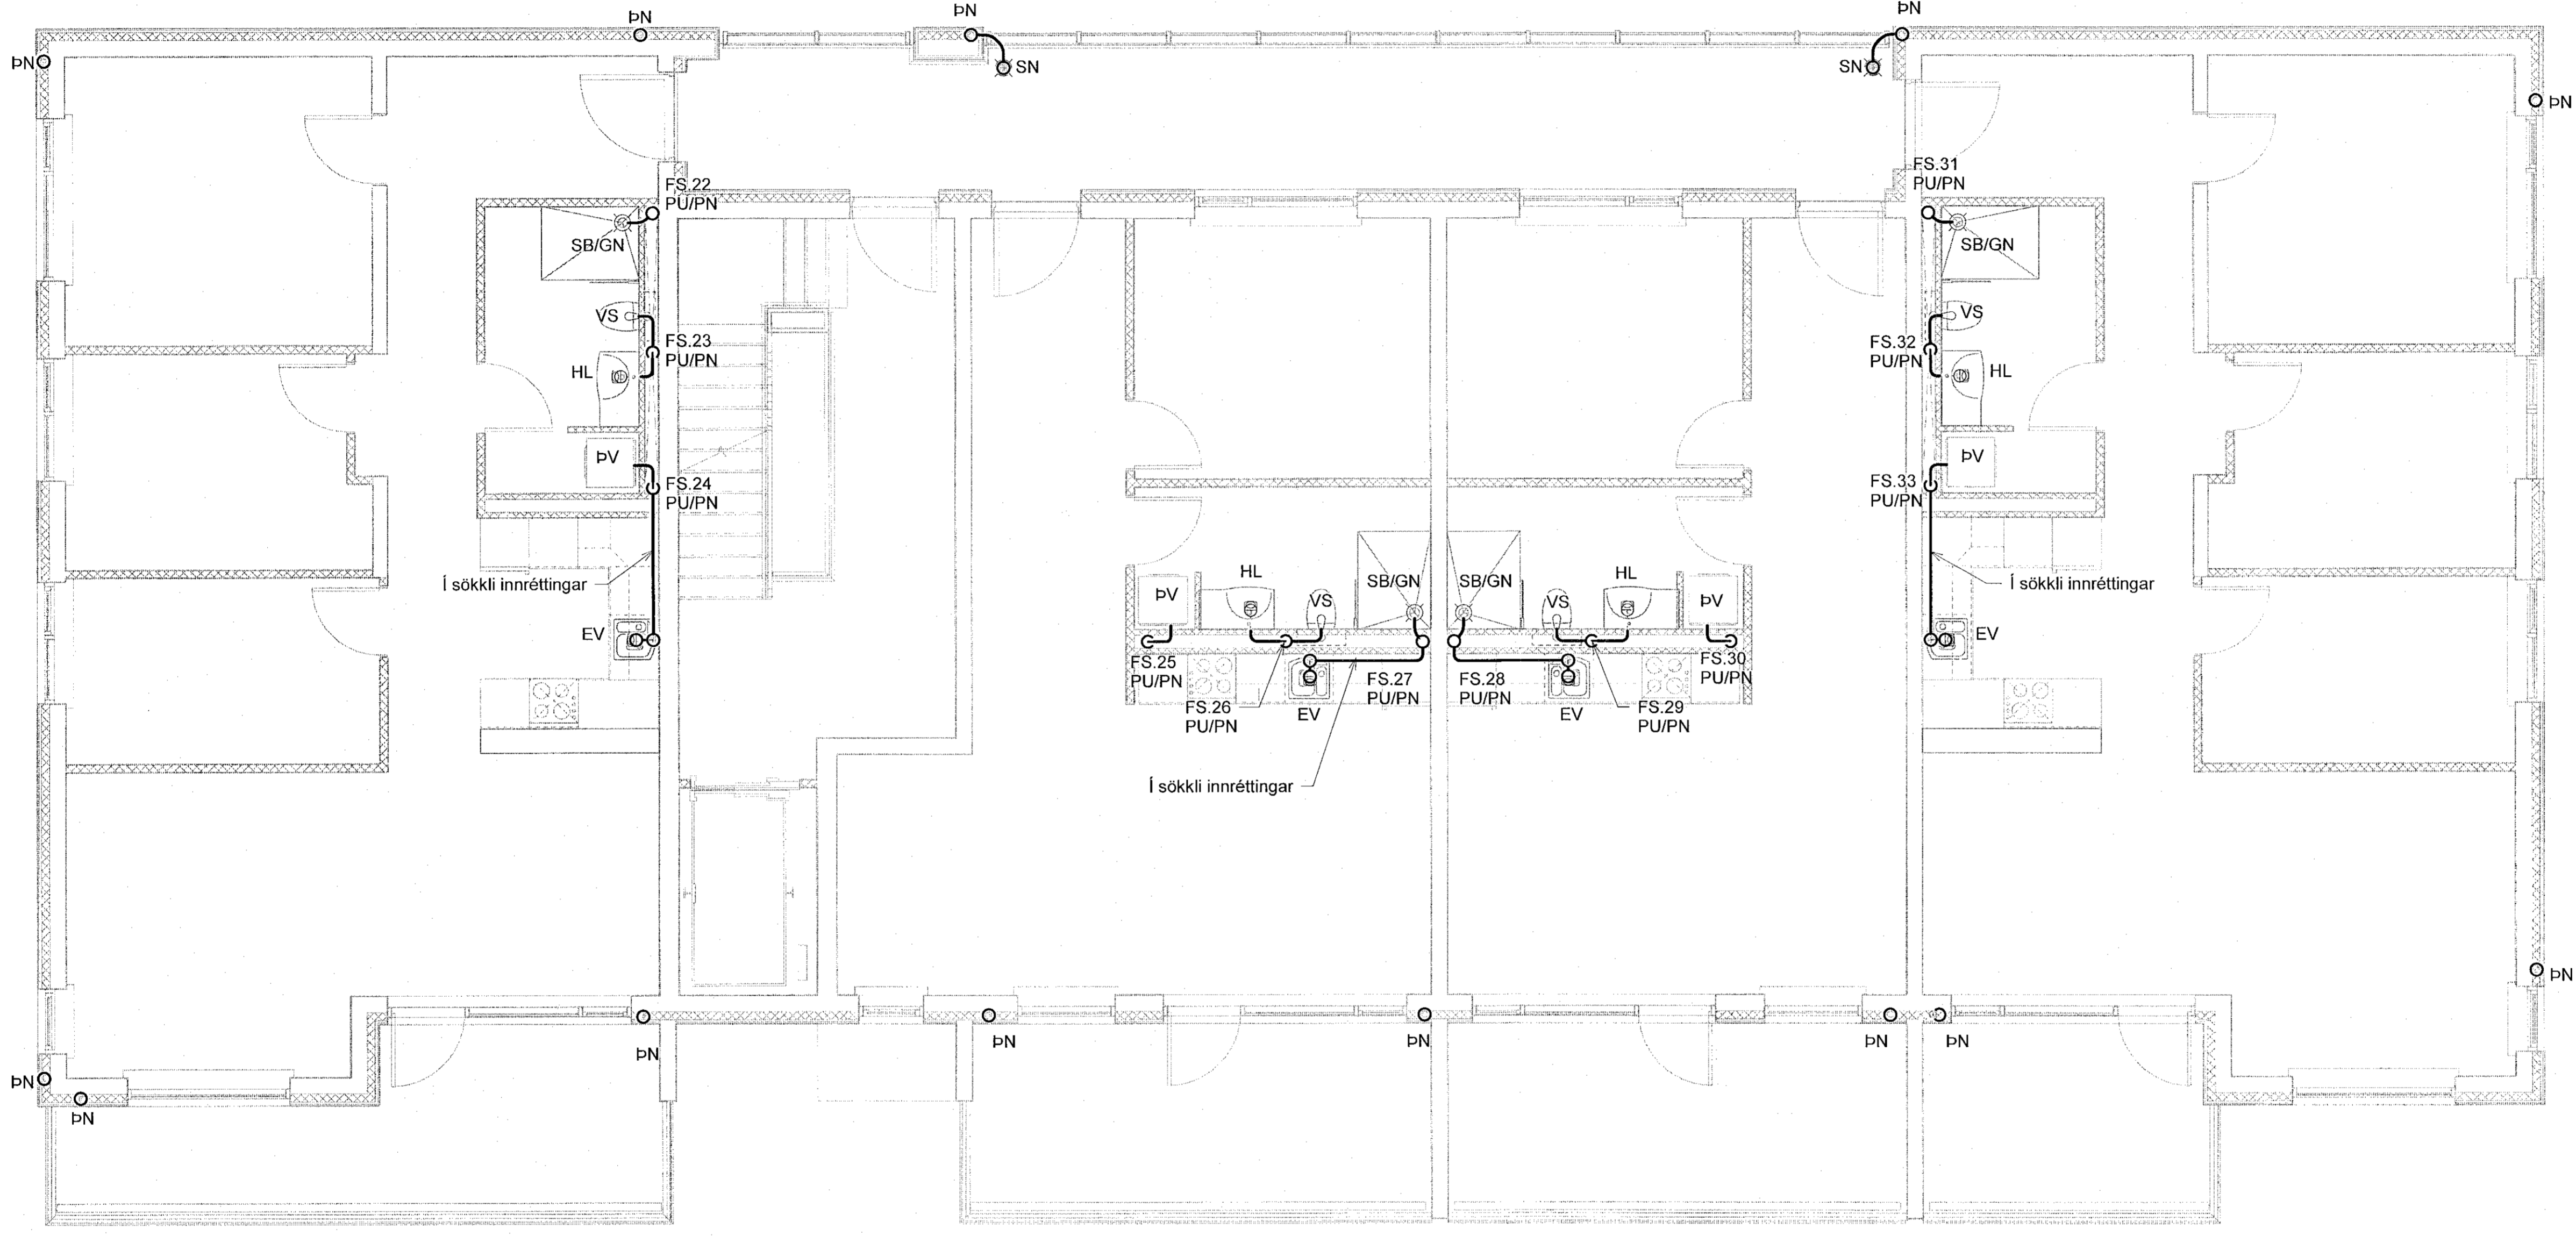

Lykilmynd

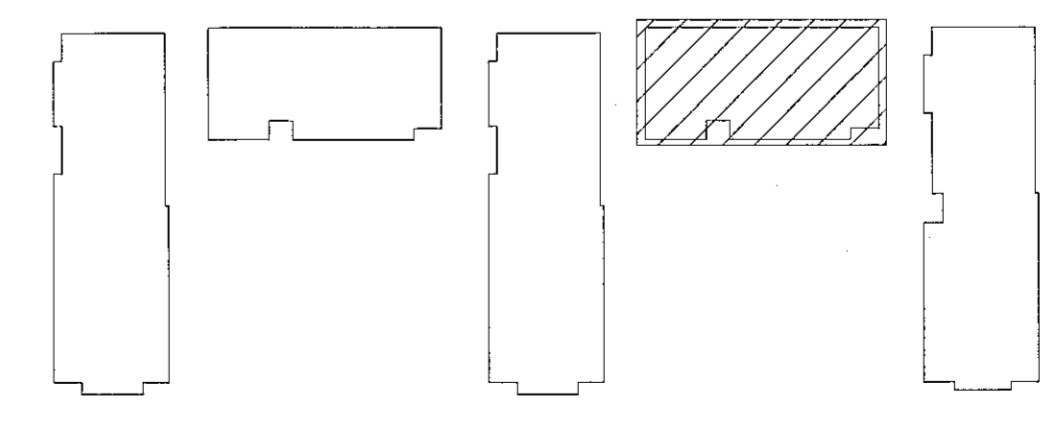

NNE VERKFRÆÐISTOFA

NNE VERKFRÆÐISTOFA ehf
 Háðandahló 6 - 201 Kópavogur, Ísland
 s. 899-3077 / 899-3577
 Kl. 460421-0470. nne@nne.is www.nne.is

ASHAMAR 2-10
 221 HAFNARFJÖRÐUR

SÉRUPPRÁTTUR - PÍPULAGNIR
 FRÆRENSLI - GRUNNMYND 2-5.HÆÐ MHL04

| | | | |
|--|-----------|-------------|------------|
| Hönnun: | NG | Verkúmer: | 21043 |
| Teiknað: | NG | Mælikvarði: | 1:50 |
| Yfirfarir: | ALM | Dagsetning: | 09.05.2022 |
| Samþykkt: | | Teikn.nr.: | P1-56 |
| Hákon Örn Ómarsson Kl. 300577-3189 | <i>HÖ</i> | Útgáfa: | 1 |
| Áritun hönnunarstjóra: Katrín Ragnarsson Kl. 120944-2669 | <i>Rn</i> | | |
| Útgáfa / Dagsetning aðaluppráta: | | | |

