



Samþykkt bann
13. MAÍ 2022
Byggingarfulltrúinn í Hafnarfirdi
Sólva Þýmasdóttir

| Útg. | Dags. | Lýsing | Nafn |
|------|------------|------------|------|
| 1 | 29.05.2022 | FRAMJÓGÁFA | HÖG |

SKÝRINGAR - FRÁRENNSLI:
 ————— SKÓLPLOGN
 - - - - - REGNVATNSLOGN

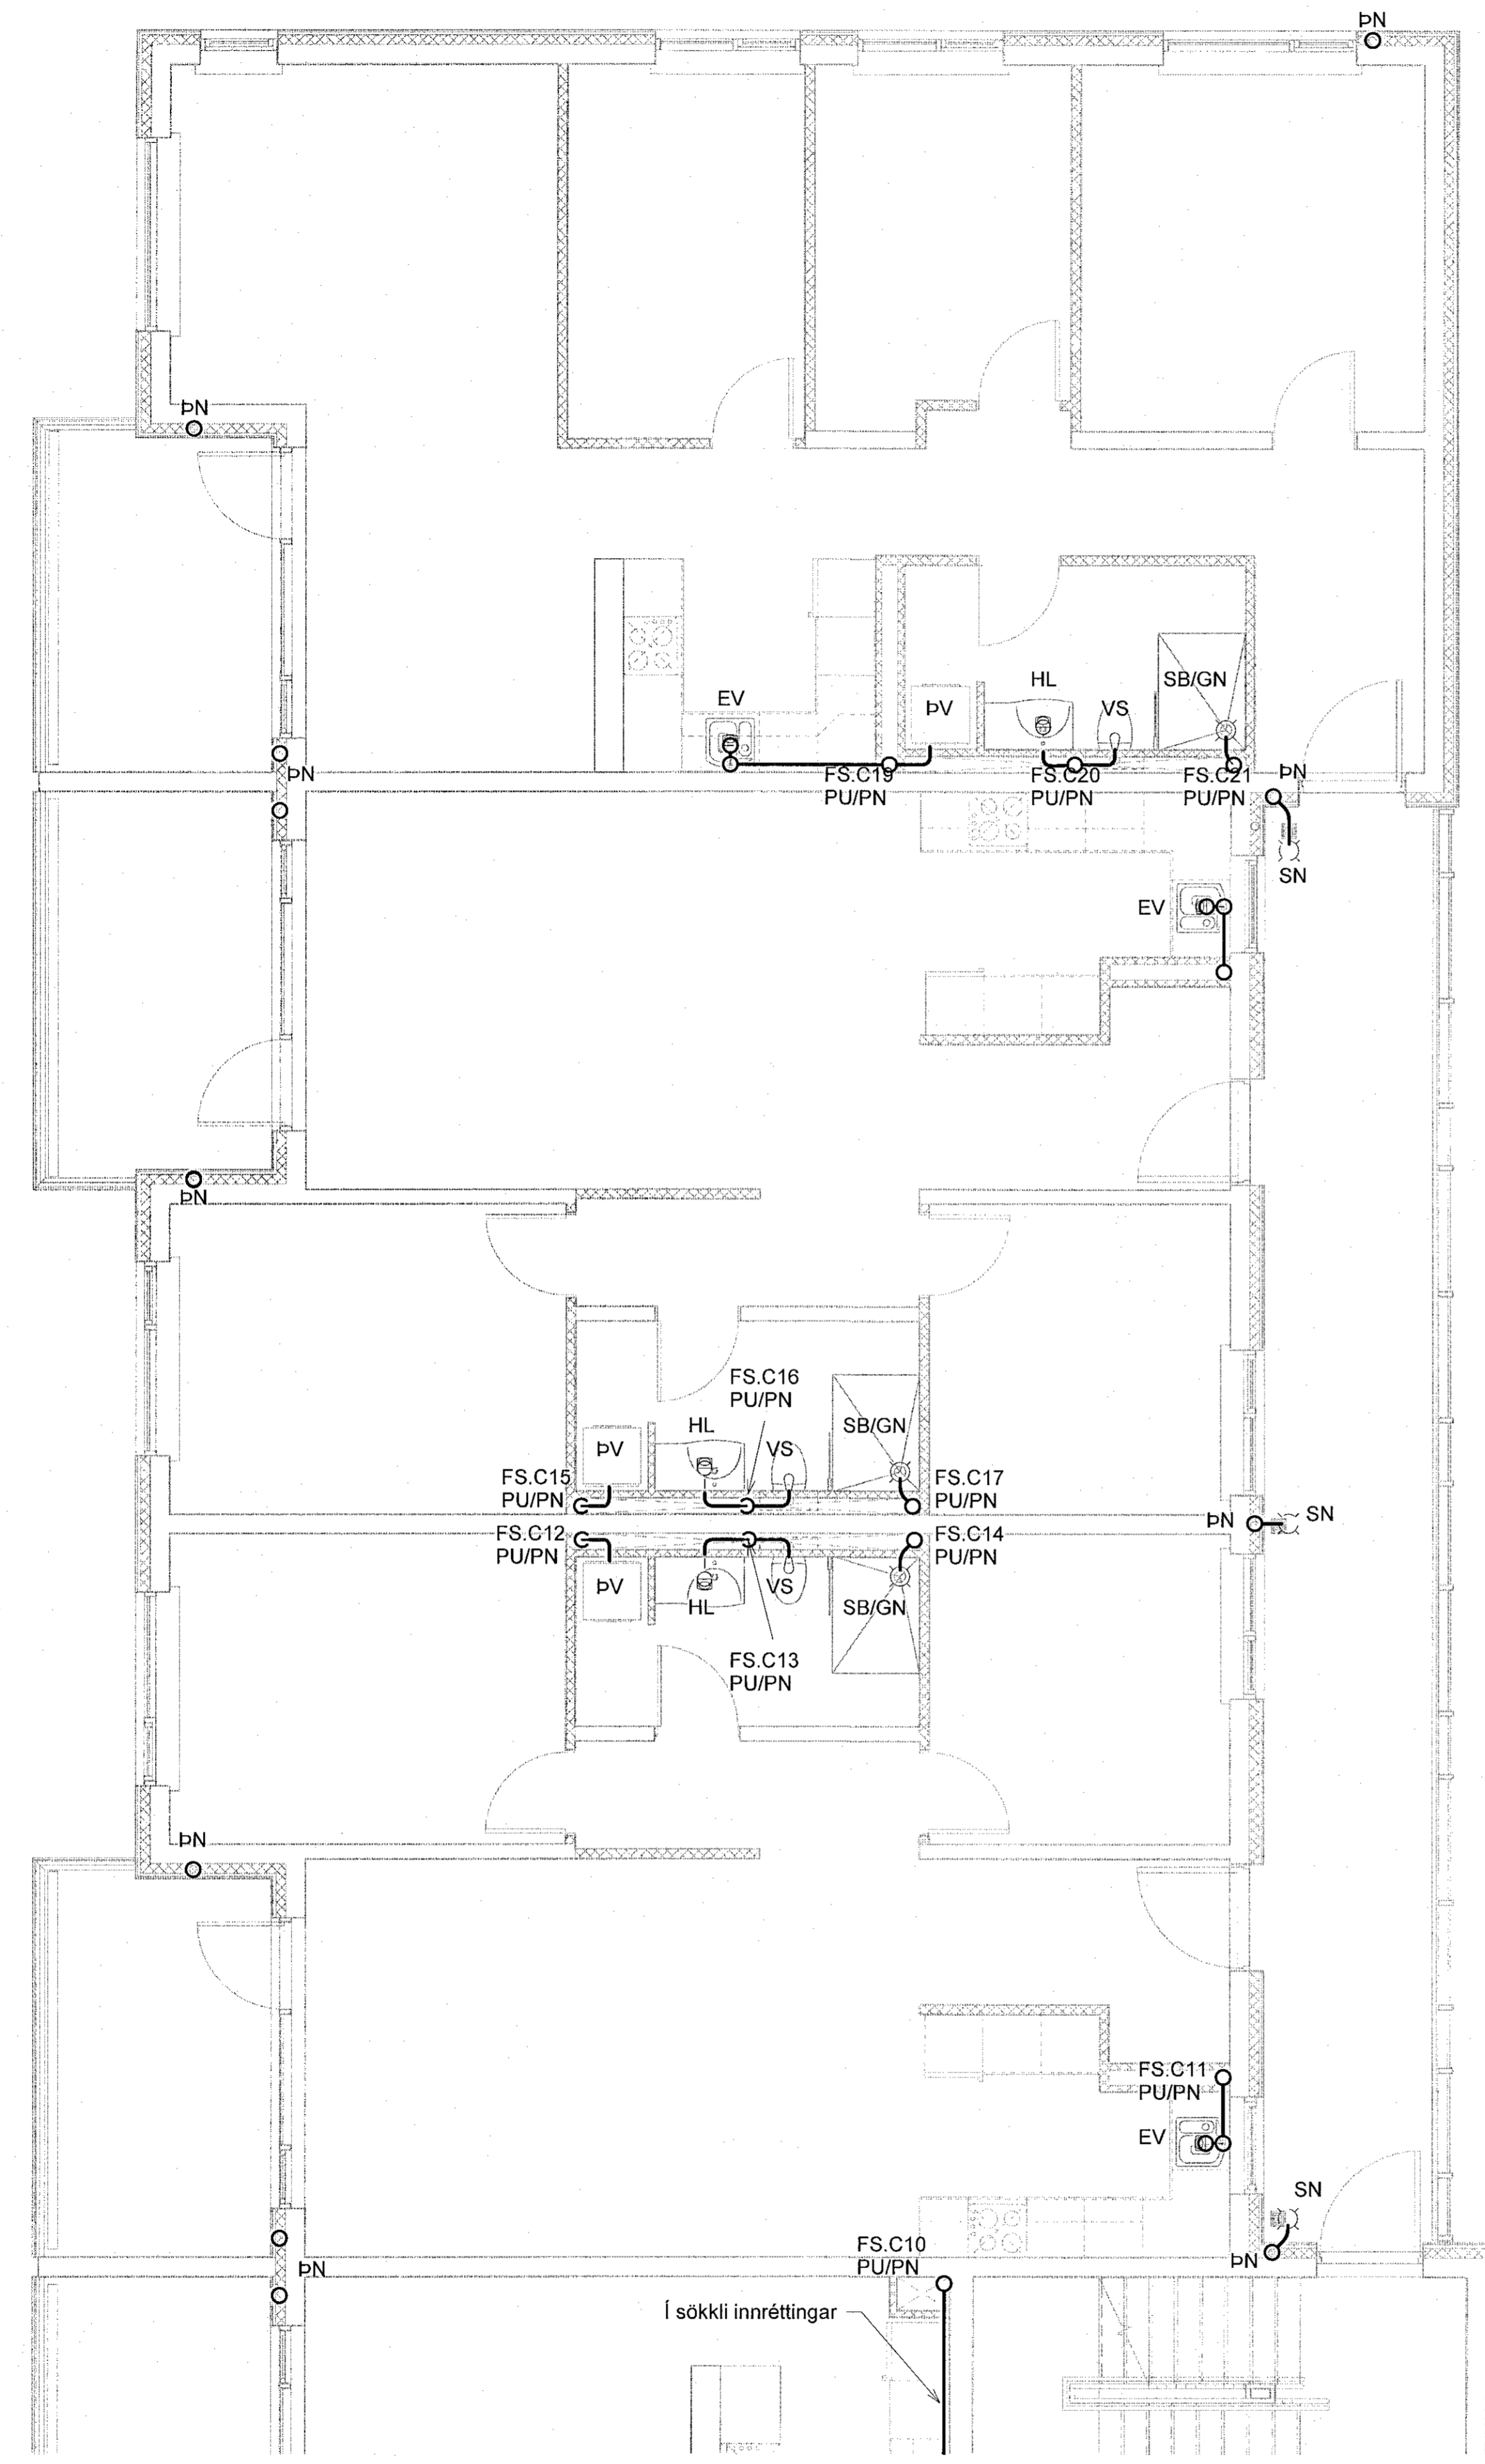

Lykilmynd

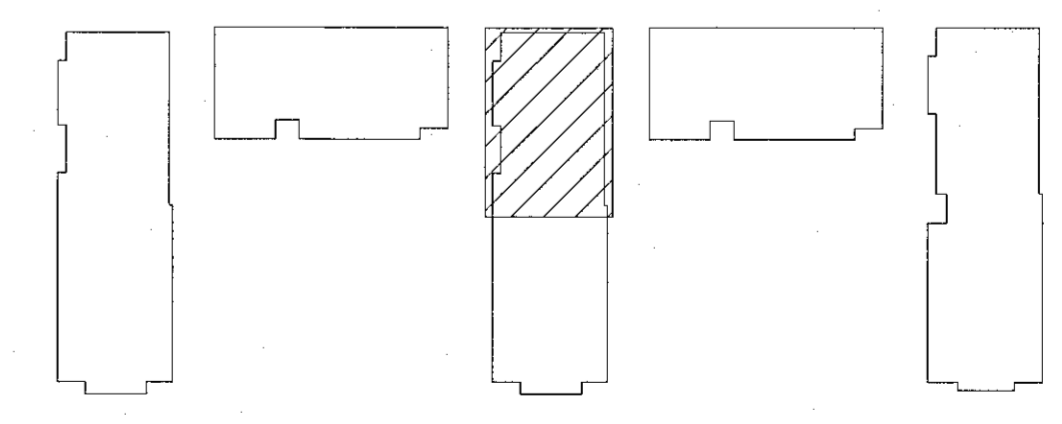


NNE VERKFRÆÐISTOFA

NNE VERKFRÆÐISTOFA ehf
 Höðmósti 6 - 201 Kópavogur Ísland
 s. 899-3077 / 899-3577
 Kl. 460421-0470. nne@nne.is www.nne.is

ASHAMAR 2-10
 221 HAFNARFJÖRÐUR
 SÉRUPPDRÁTTUR - PÍPULAGNIR
 FRÁRENNSLI - GRUNNMYND 2-S.H.ÆÐ Mhl.03

| | | | |
|-------------------------------------|---------------------------------------|-------------|------------|
| Hönnun: | NG | Verknumér: | 21043 |
| Teiknað: | NG | Mælikvarði: | 1:50 |
| Yfirfarir: | ALM | Dagsetning: | 09.05.2022 |
| Samþykkt: | Hákon Örn Ómarsson Kl. 300577-3189 | Teikn.nr.: | P1-55 |
| Áritun hönnunarstjóra: | Kristín Ragnarsson Kl:120944-2669 | Útgáfa: | 1 |
| Útgáfa / Dagsetning aðalupplýsinga: | | | |

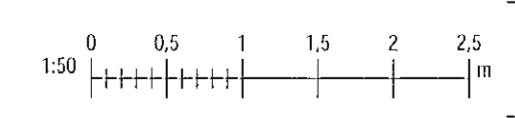

Skýr. 2025/02/12:59:14
 Pbl. 06/10/22

Copyright © NNE Verkfræðistofa ehf. - Hönnun, skýringar, útdráttir, teikningar og önnur skýringar eru hönnuð og skráðar. Önnur skýringar eru hönnuð og skráðar.