
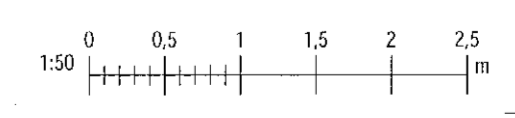
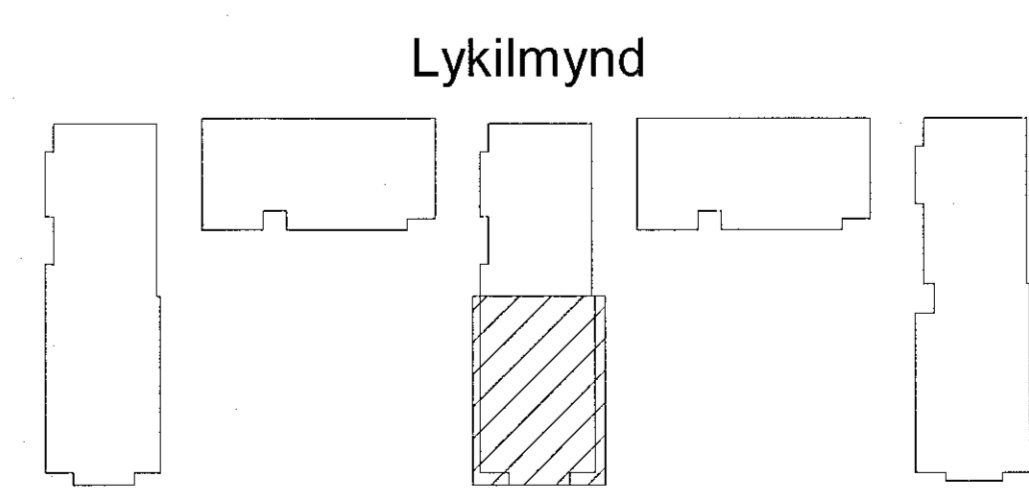


Útg.	Dags.	Lýsing	Nafn
1	29.03.2022	FRUMTÚGAFA	HOÓ

SKÝRINGAR - FRÆRENSLI:
 ————— SKÖLPLOGN
 - - - - - REGNVATNSLOGN

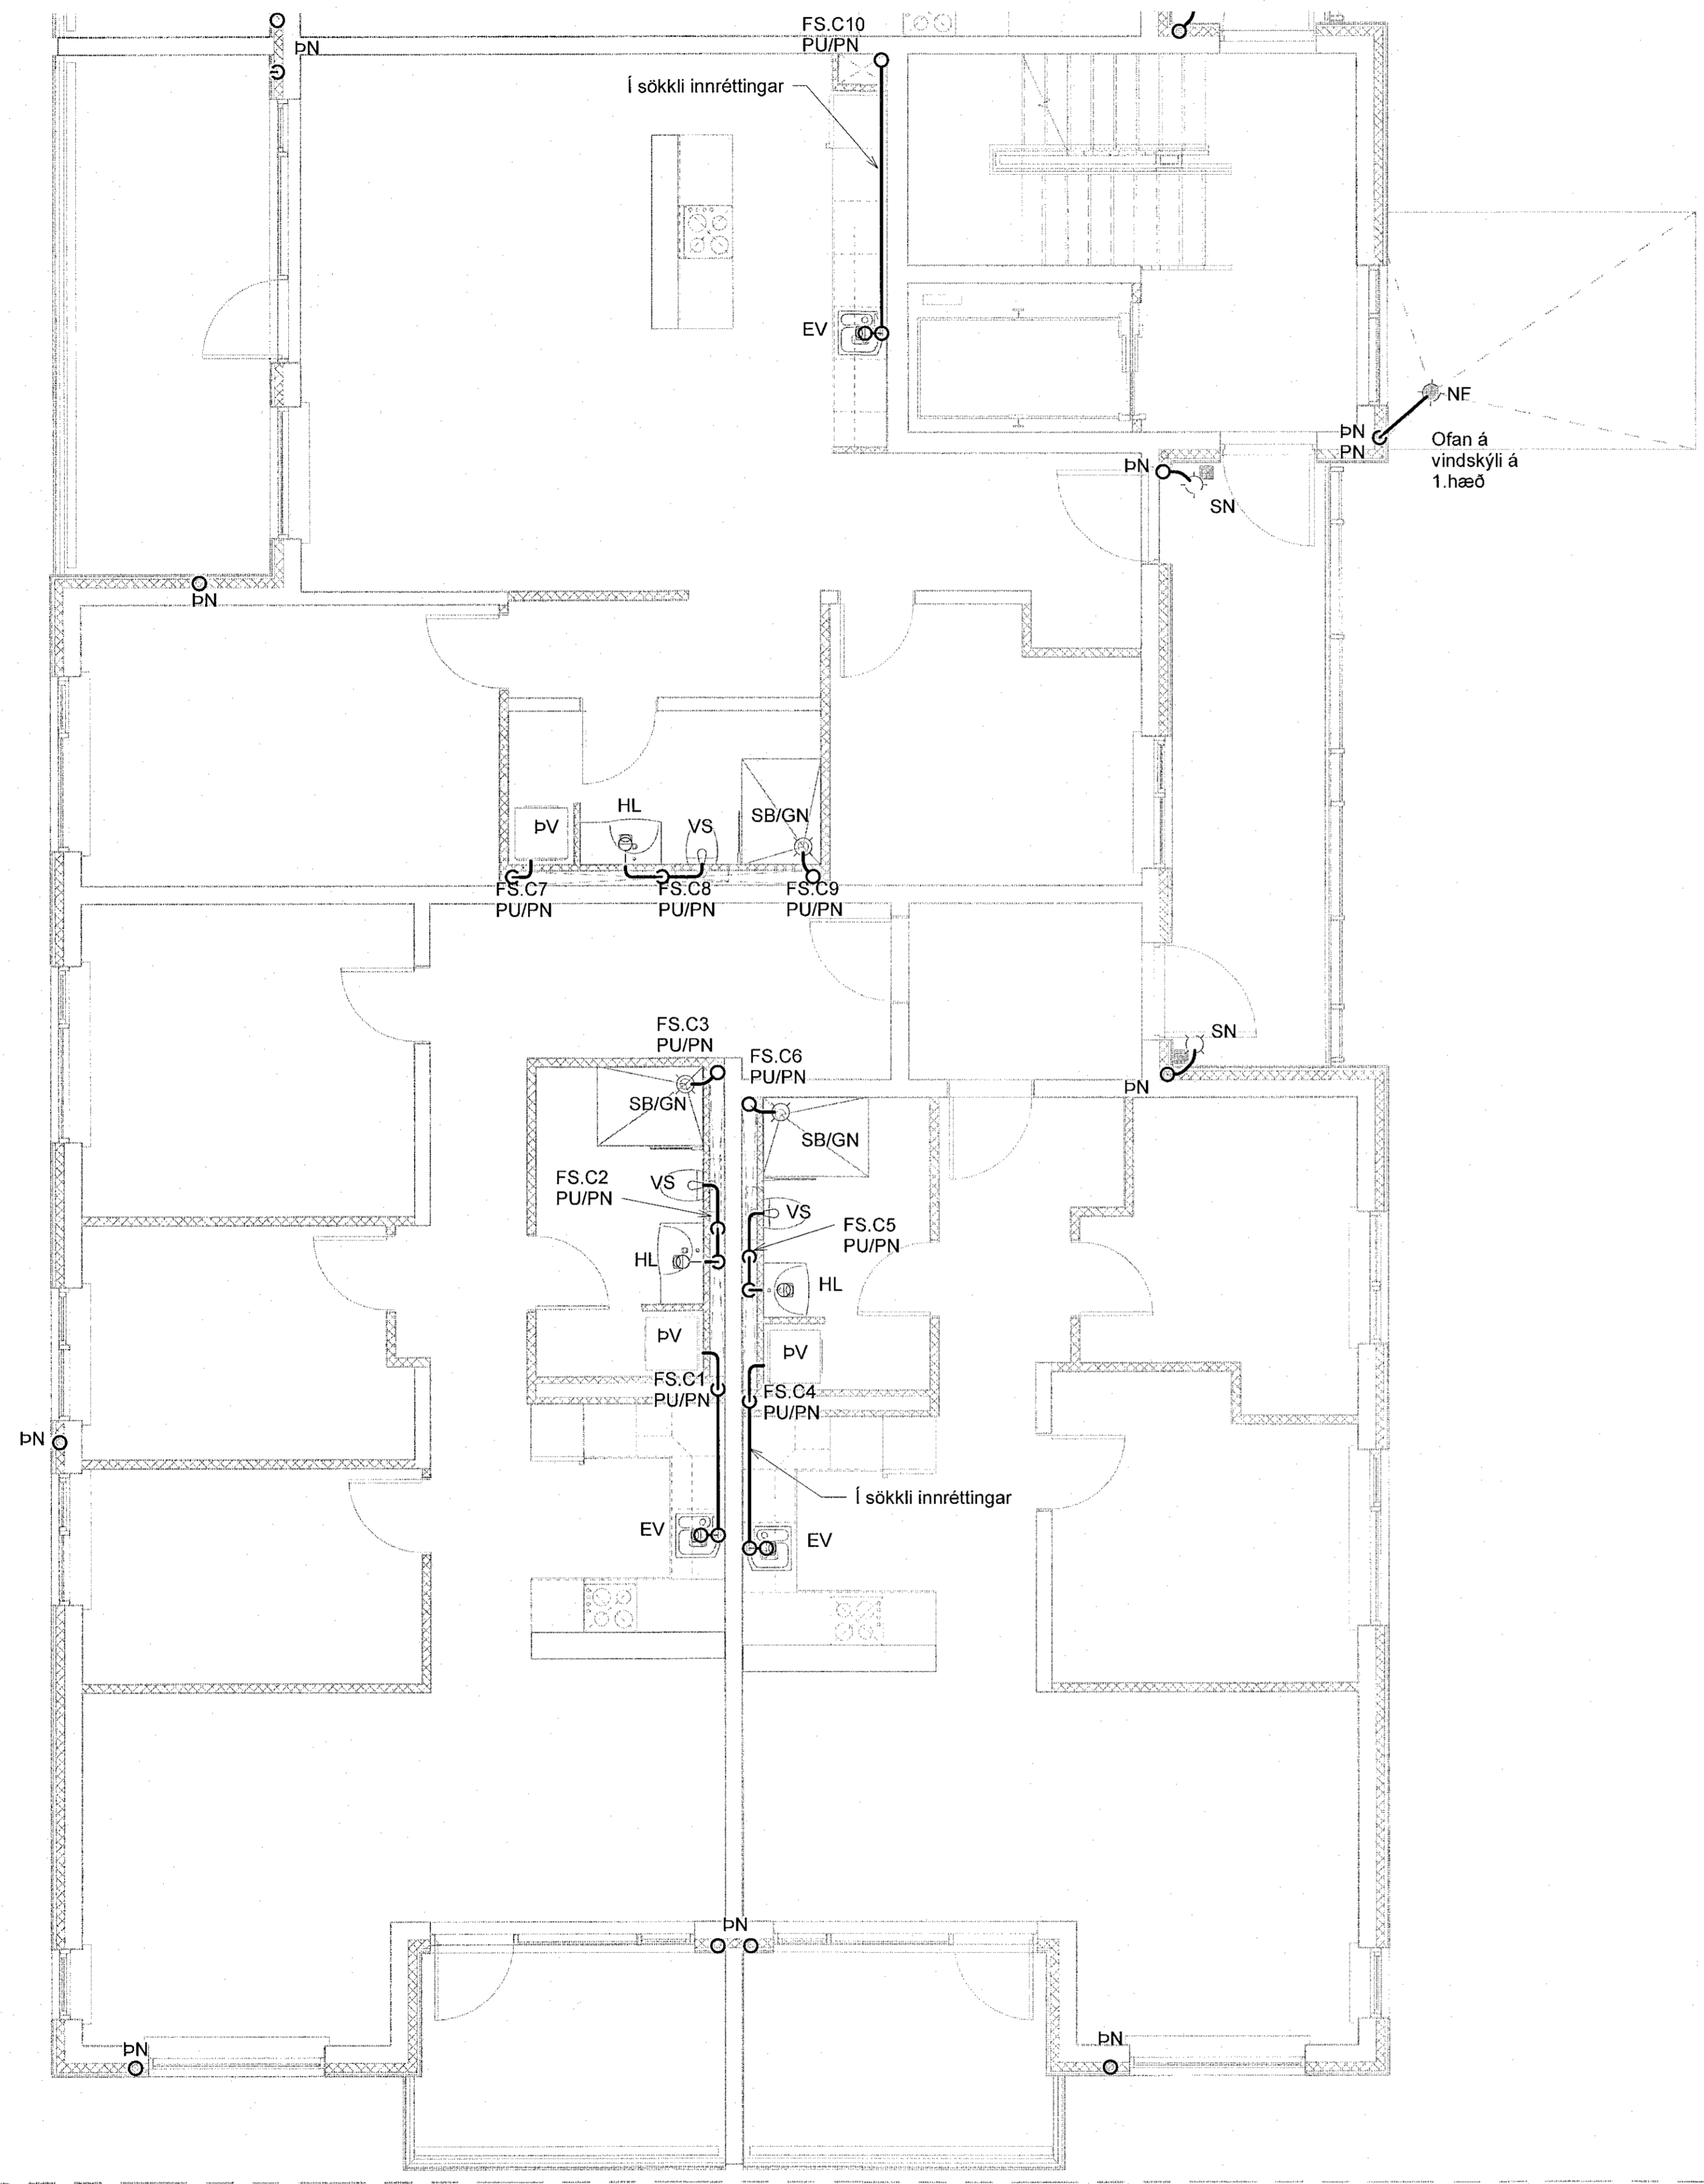

NNE VERKFRÆÐISTOFA

NNE VERKFRÆÐISTOFA ehf
 Hæðamáti 6 - 201 Kópavogur Ísland
 Sí. 899-3077 / 899-3577
 Kl. 460421-0470. nne@nne.is www.nne.is

ASHAMAR 2-10
 221 HAFNARFJORDUR
 SÉRUPPDRÁTTUR - PÍPULAGNIR
 FRÆRENSLI - GRUNNMYND 2.5:HÆÐ MIH.03

Hönnun:	NG	Verkúmer:	21043
Teiknað:	NG	Mælikvarði:	1:50
Yfirfarir:	ALM	Dagsetning:	09.05.2022
Samþykkt:	Hákon Örn Ómarsson Kl. 300577-3189	Teikn.nr.:	P1-54
Áritun hönnunarstjóra:	Kristinn Ragnarsson Kl:120944-2669	Útgáfa:	1
Útgáfa / Dagsetning aðskilpróts:			