


Útg.	Dags.	Lýsing	Nafn
1	29.03.2022	FRUMTILGÁFA	HÖÖ

SKÝRINGAR - FRÆRENNSLI:
 — SKÖLPLOGN
 - - - REGNVATNSLOGN

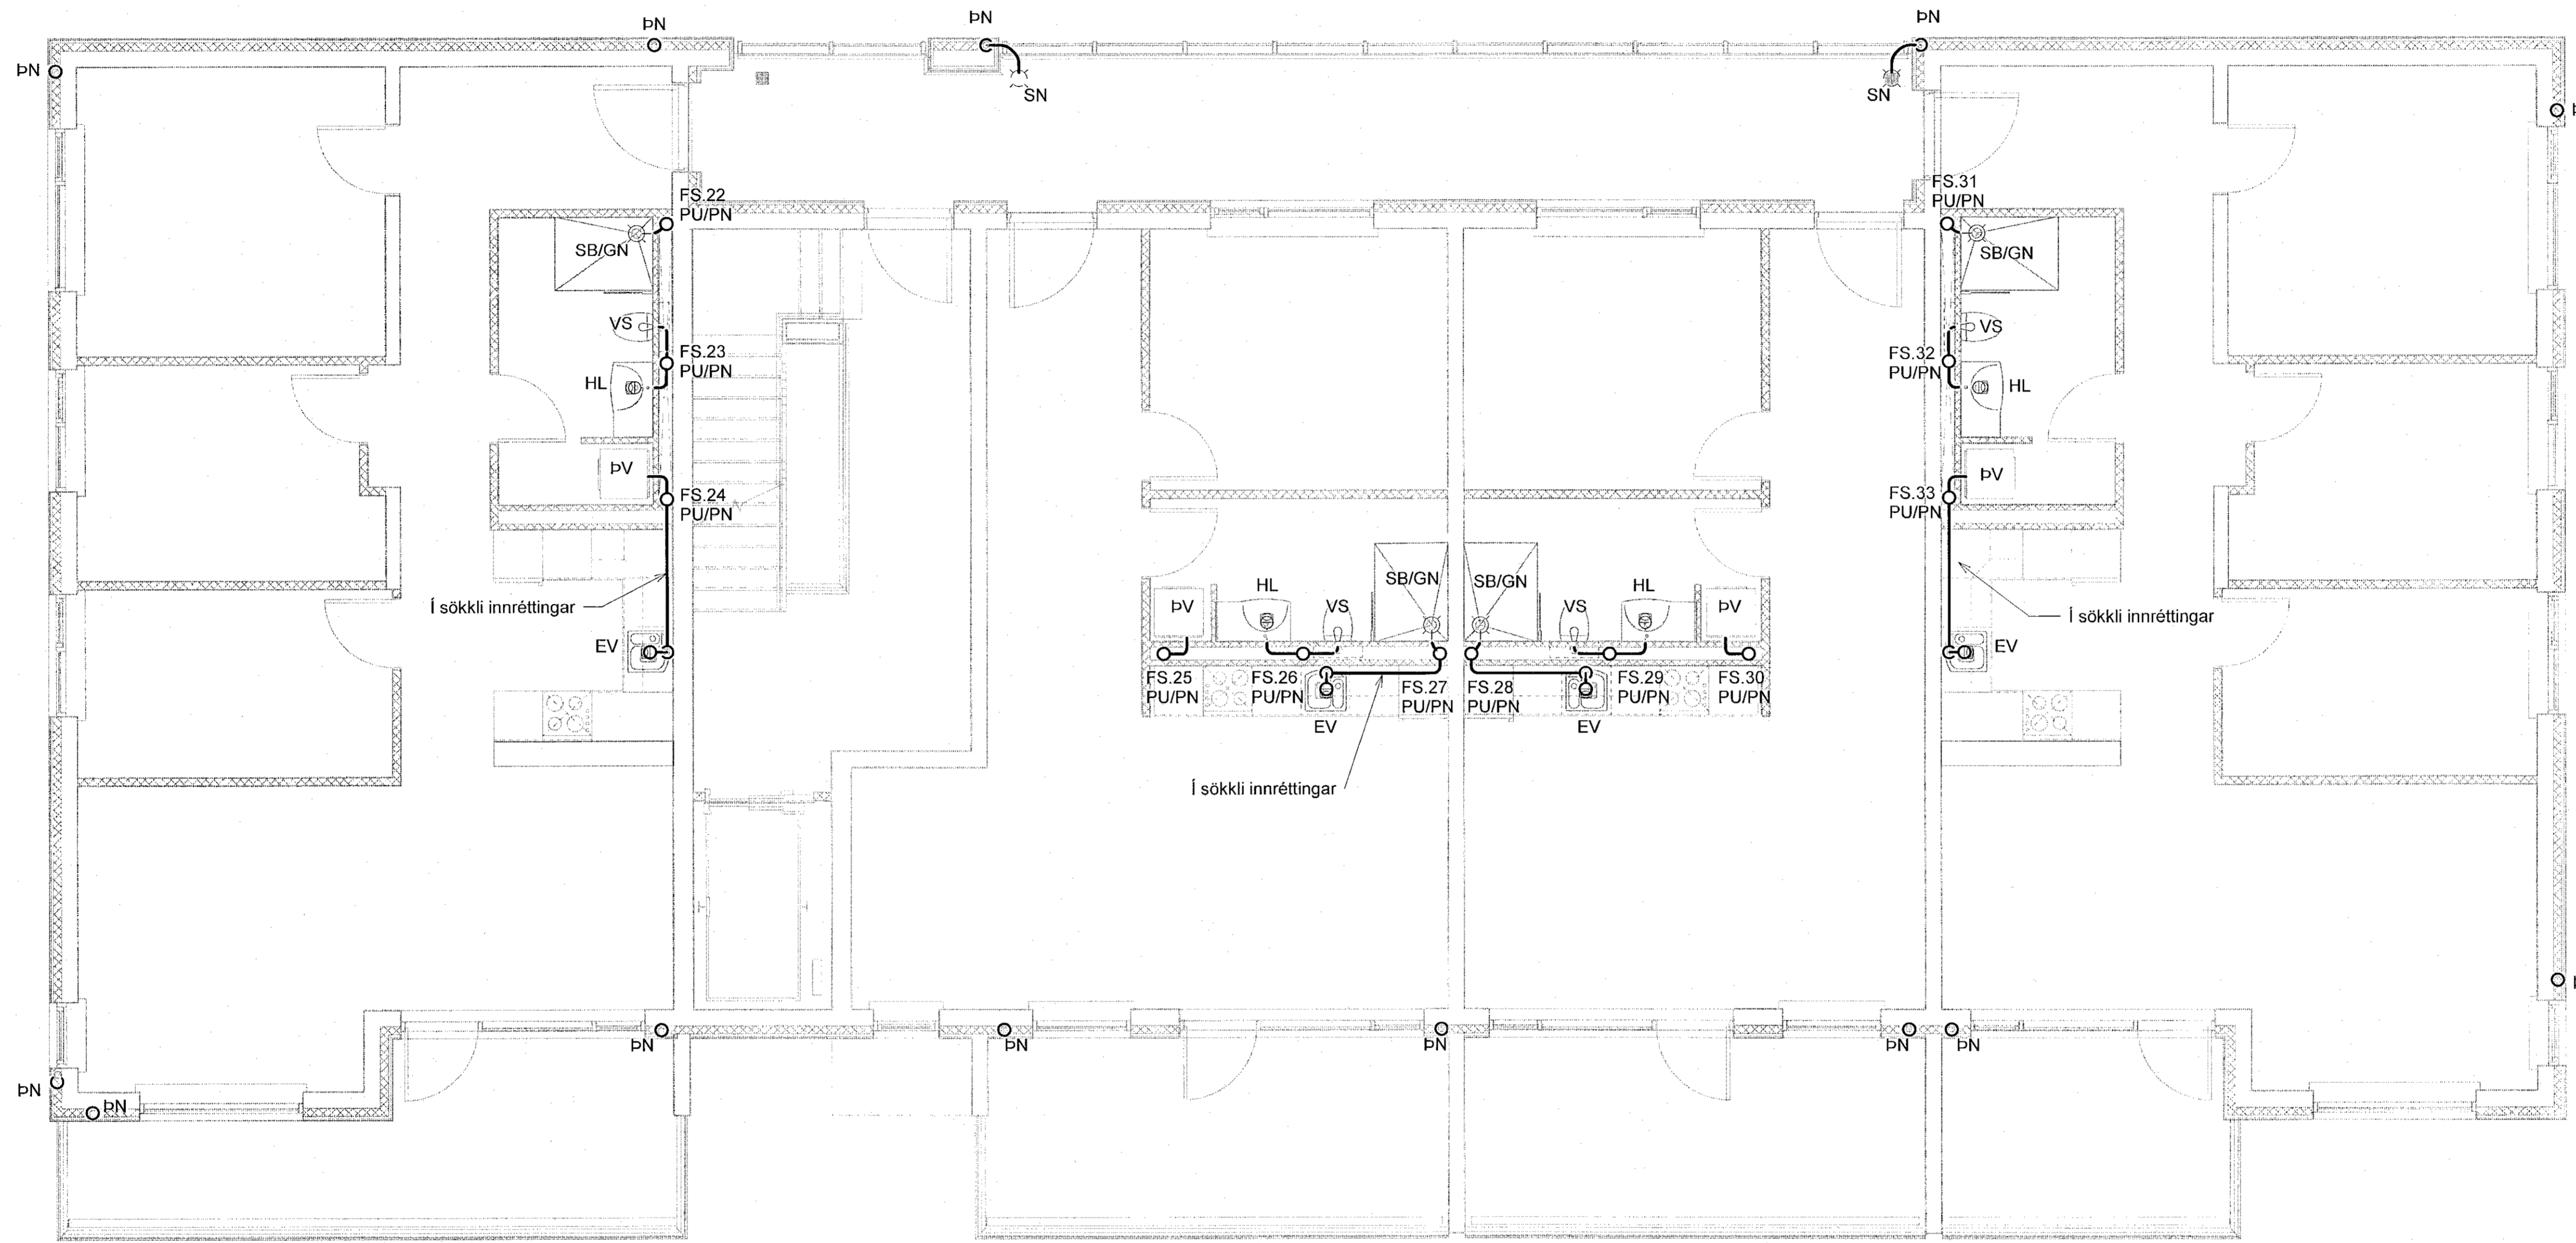


Í sökkli innréttingar

Í sökkli innréttingar

Í sökkli innréttingar

Lykilmynd

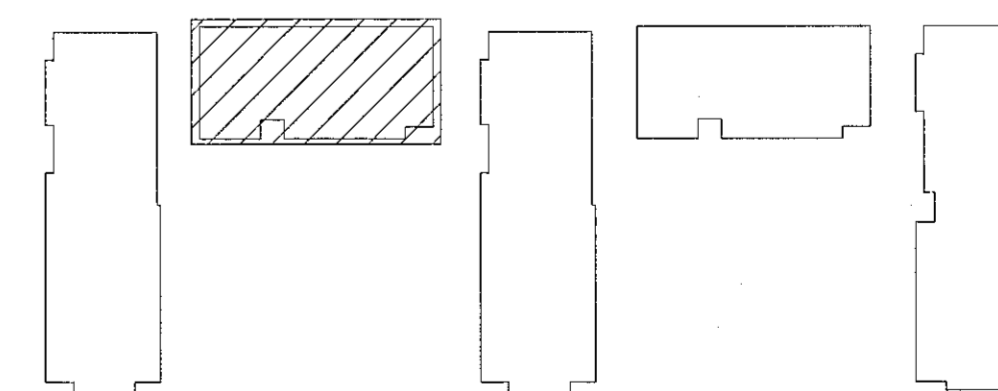

NNE VERKFRÆÐISTOFA

NNE VERKFRÆÐISTOFA ehf
 Háðamni 6 - 201 Kópavogur Ísland
 s. 899-3077 / 899-3577
 Kl. 460421-0470. nne@nne.is www.nne.is

ÁSHAMAR 2-10

221 HAFNARFJÖRÐUR

SERUÞRÁTTUR - PÍPULAGNIR
 FRÆRENNSLI - GRUNNMYND 2-5.HÆÐ MHL02

Hönnun:	NG	Verknúmer:	21043
Telknað:	NG	Mælikvarði:	1:50
Yfirfarið:	ALM	Dagsetning:	09.05.2022
Samþykkt:		Telkn.nr.:	P1-53
Hákon Óni Ómarsson Kl. 300577-3189	<i>Hó</i>	Útgáfa:	1
Aritun hönnunarstjóra: Katrín Ragnarsson Kl. 120944-2669	<i>KR</i>		
Útgáfa / Dagsetning aðalupplýsinga:			

