



Útg.	Dags.	Lýsing	Nafn
1	29.03.2022	FRAMTÖGFA	HÖO

SKÝRINGAR - FRÆRENNSLI:
 ————— SKÓLPLOGN
 - - - - - REGNVATNSLÖGN

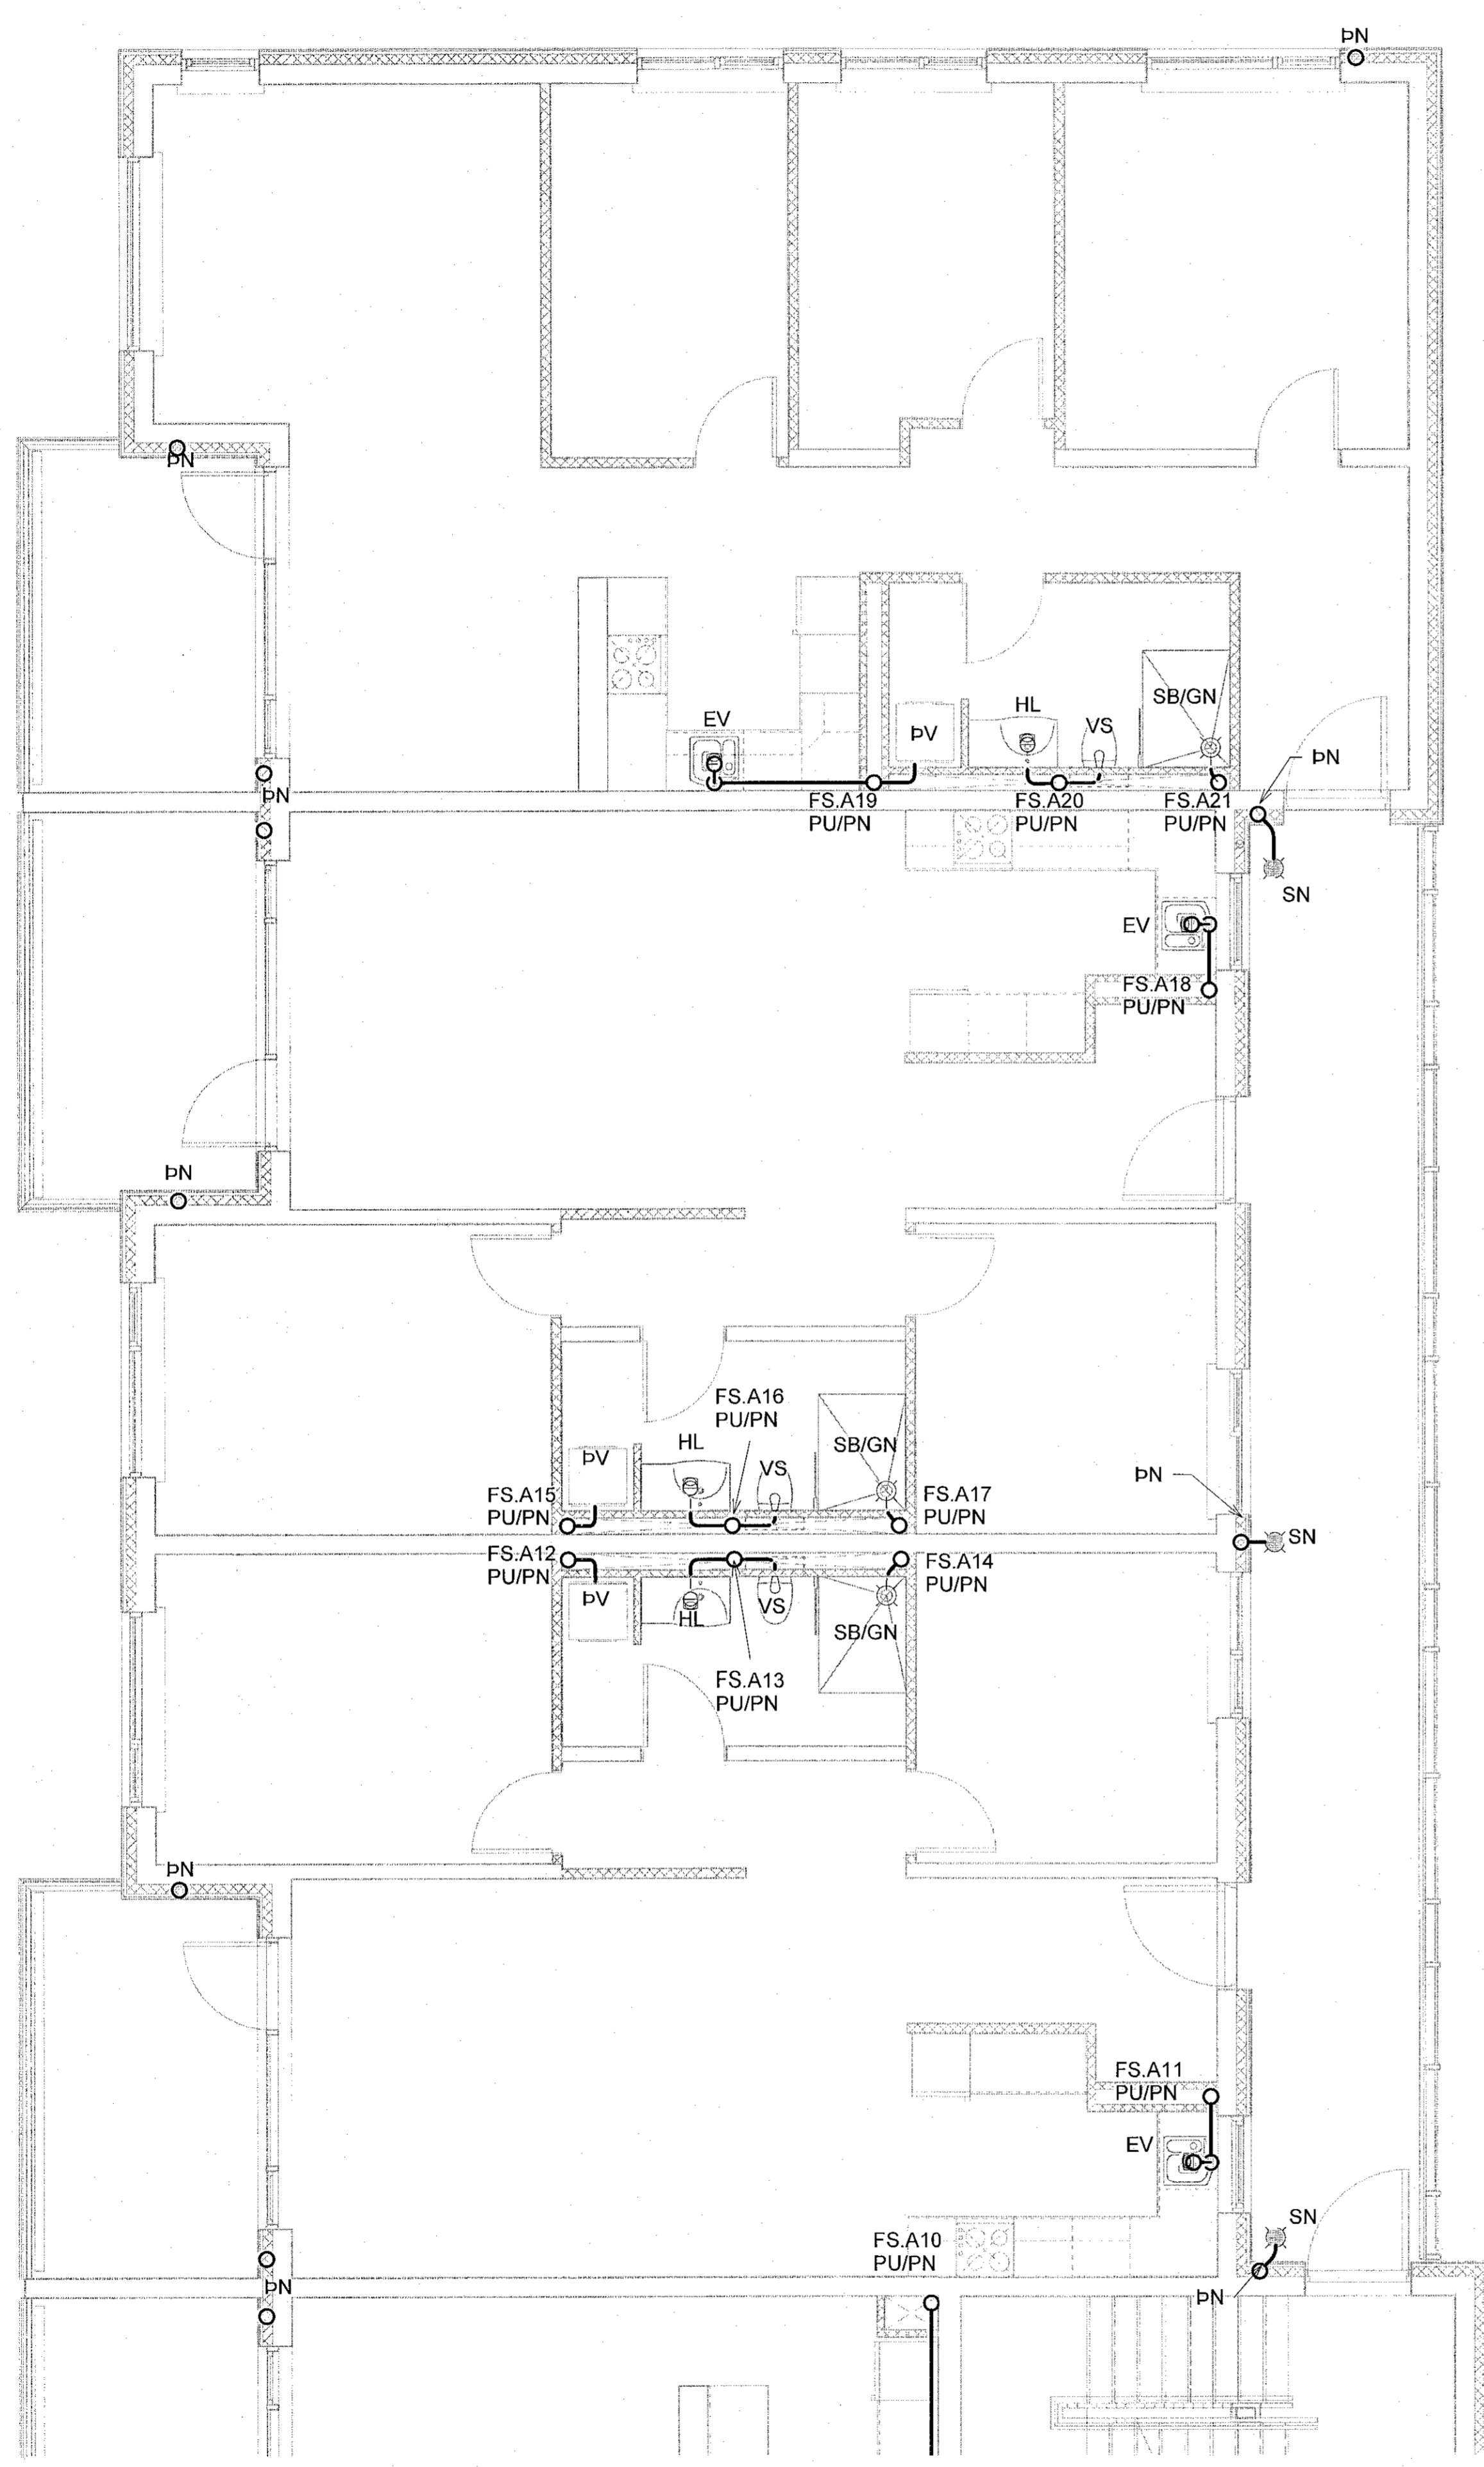

Lykilmynd

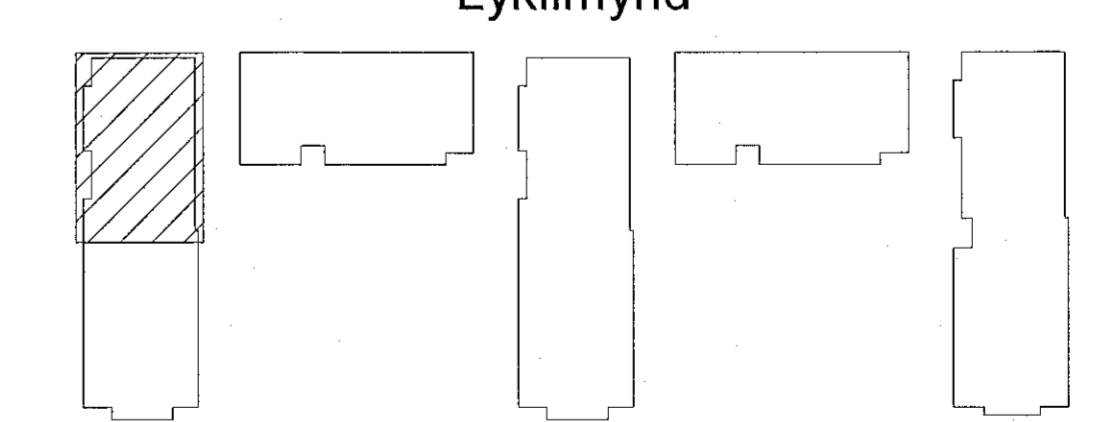


NNE VERKFRÆÐISTOFA

NNE VERKFRÆÐISTOFA ehf
Hæðandi 6 - 201 Kópavogur Ísland
s. 899-3077 / 899-3577
kl. 460421-0470. nne@nne.is www.nne.is

ASHAMAR 2-10
221 HAFNARFJORDUR

SERUPPRÁTTUR - PÍPULAGNIR
FRÆRENNSLI - GRUNNMYND 2-5.HÆÐ Mhl.01

Hönnun:	NG	Verknúmer:	21043
Teiknað:	NG	Mælikvarði:	1:50
Yfirliði:	ALM	Dagsetning:	09.05.2022
Samþykkt:		Teikn.nr.:	P1-52
Hákon Örn Ómarsson Kl. 300577-3189	<i>HÖ</i>	Útgáfa:	1
Áritun hönnunarsjóra: Kristinn Ragnarsson Kl: 120944-2669	<i>KR</i>		

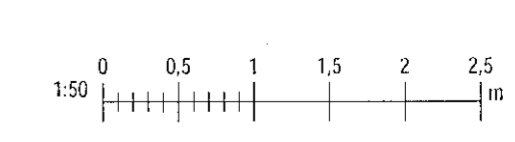

Skjal: 2005/002/1256/04
 Plöt: 05/10/22
 Skrá: MVA/R2121043 - Ashamar 02 DESIGN 02 P - PÍPULAGNIR Frærensli Ashamar Frærensli_v22.vrt

Copyright © NNE Verkefnaevisi. Hæðandi 6 - 201 Kópavogur Ísland. Hæðandi 6 - 201 Kópavogur Ísland. Hæðandi 6 - 201 Kópavogur Ísland.