



Útg.	Dags.	Lýsing	Nafn
1	29.03.2022	FRIMÓTGÁFA	HCO

SKÝRINGAR - FRÆRENSLI:  
 ————— SKÓLPLOGN  
 - - - - - REGNVATNSLOGN

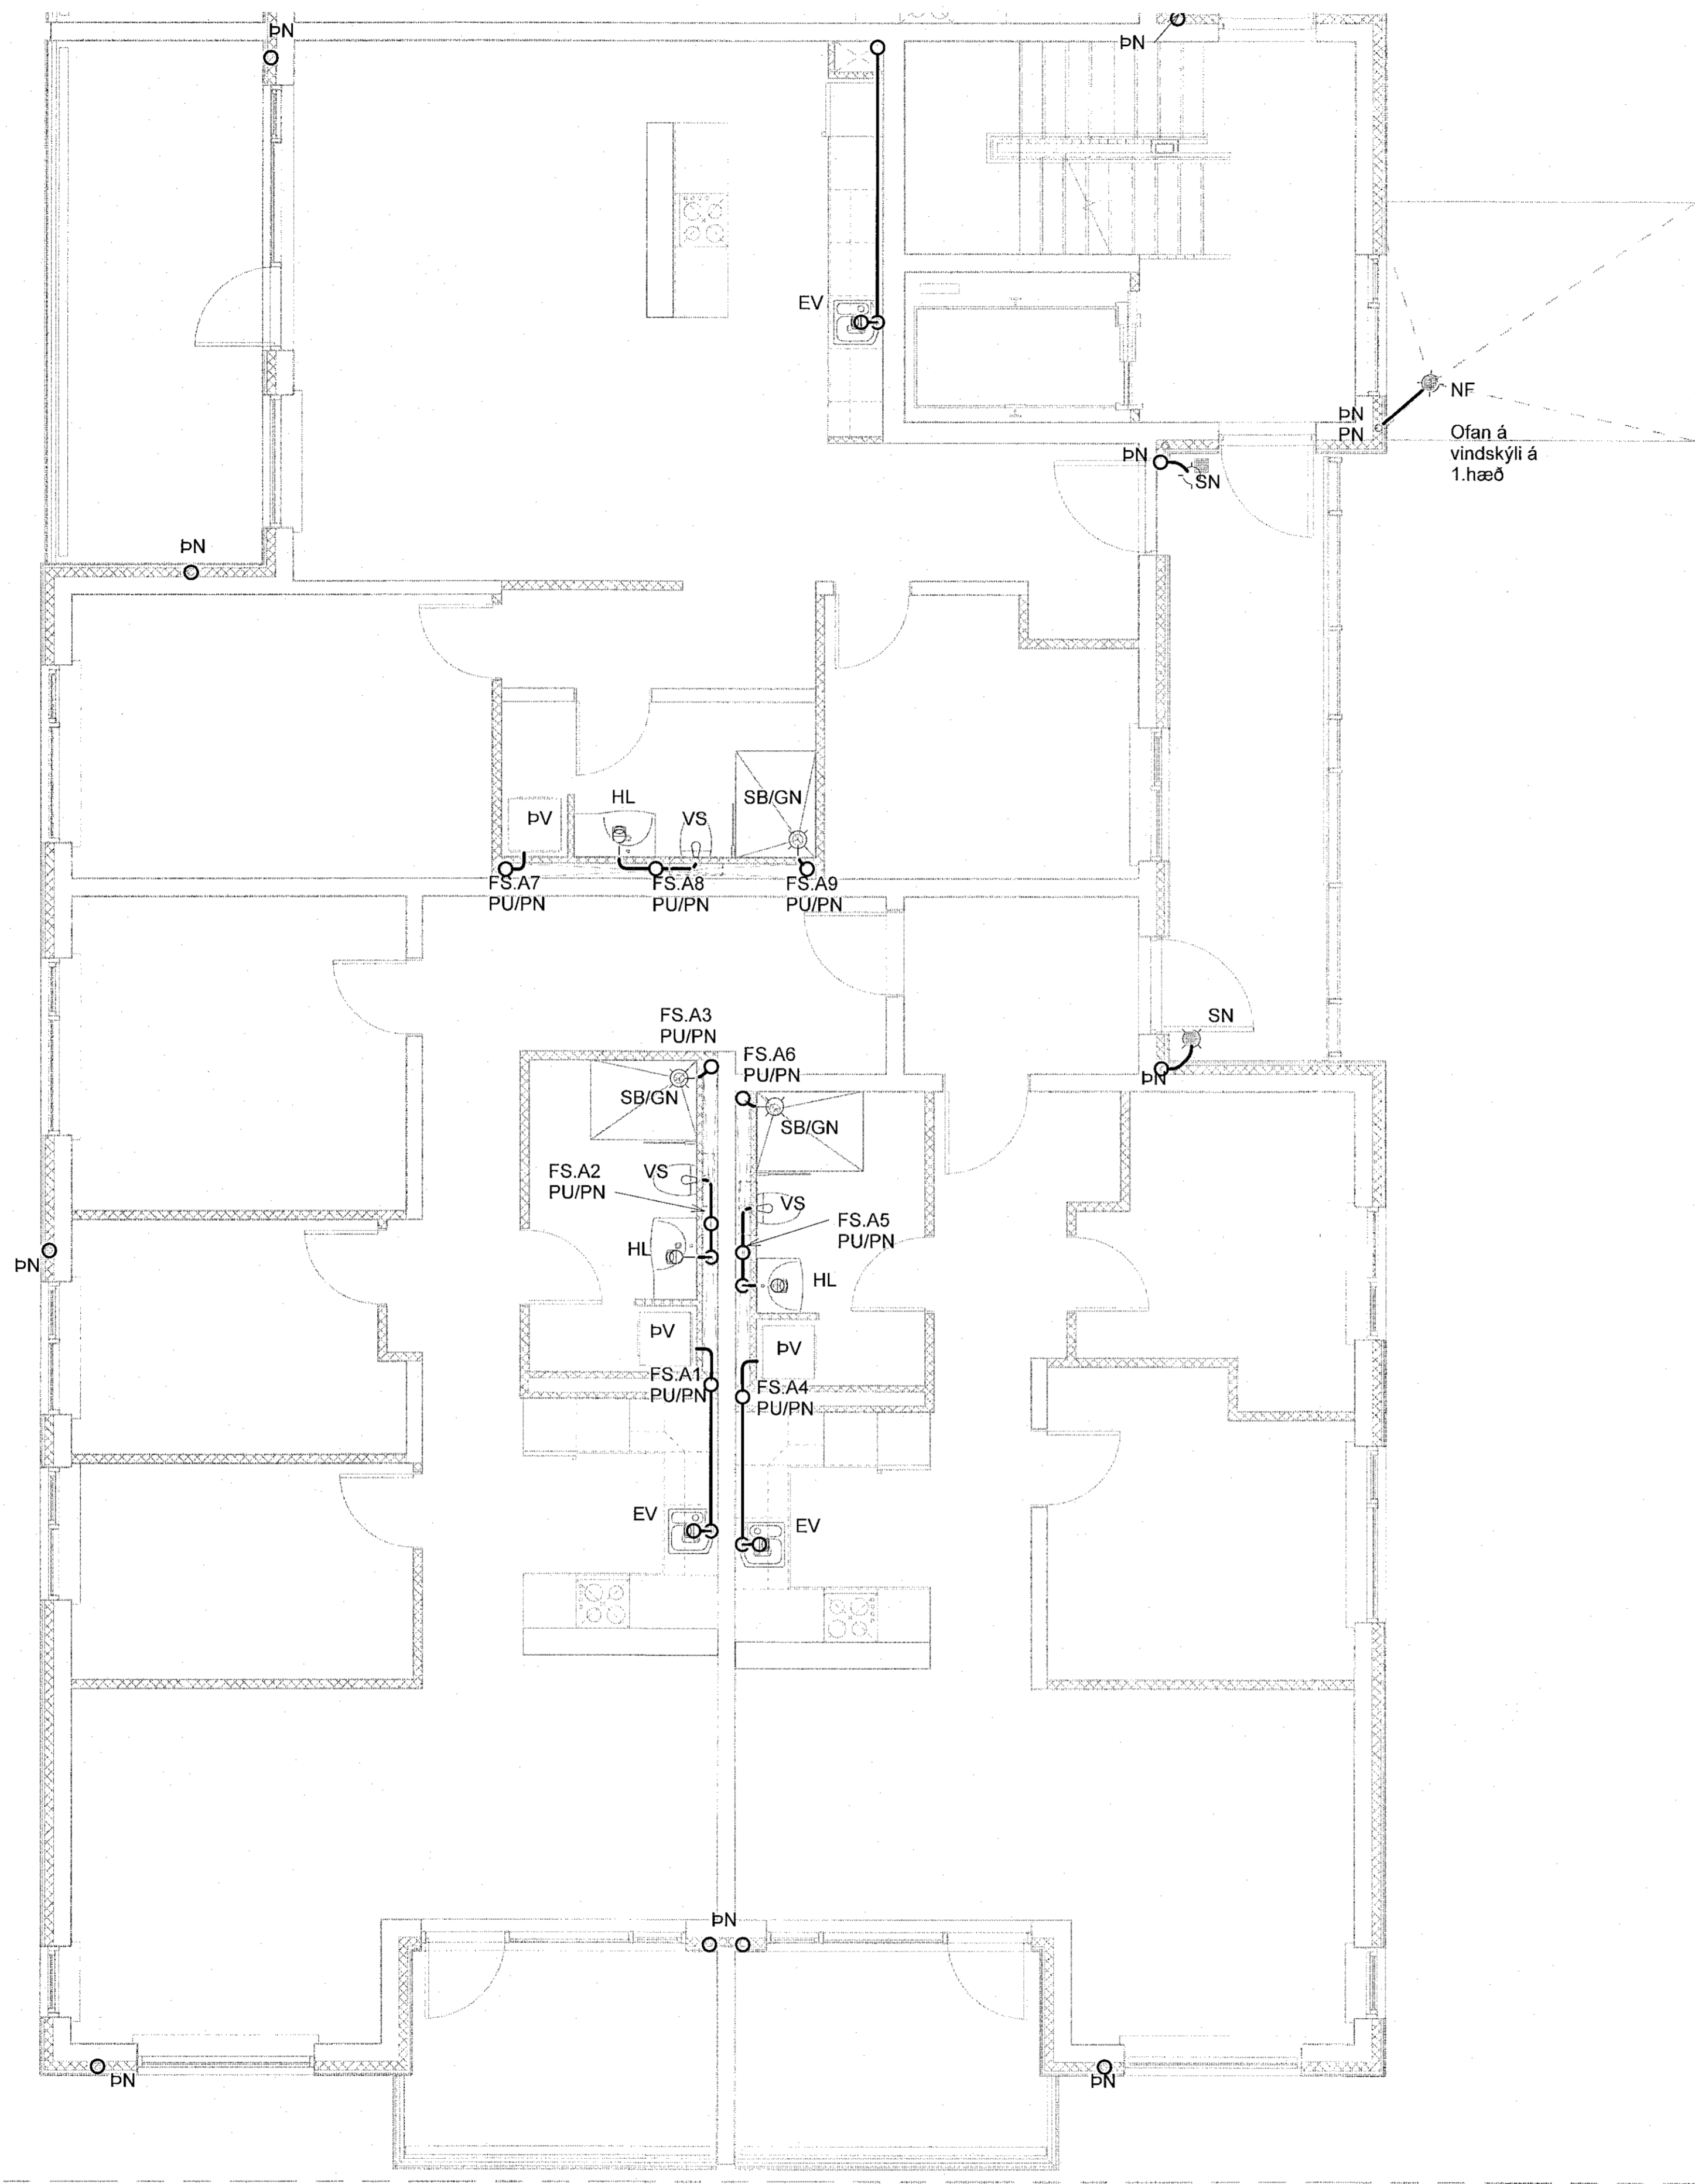

NF  
Ofan á vindskýli á 1.hæð

Lykilmynd

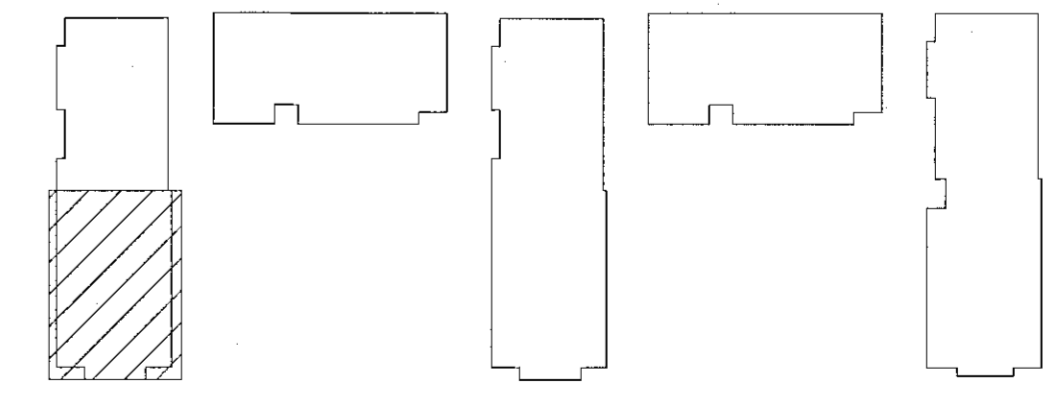

**NNE VERKFRÆÐISTOFA**

NNE VERKFRÆÐISTOFA ehf.  
Háðamni 6 - 201 Kópavogur Ísland  
s. 899-3077 / 899-3577  
Kl. 400421-0470. nne@nne.is www.nne.is

**ÁSHAMAR 2-10**  
221 HAFNARFJORDUR  
SÉRUPPRÁTTUR - PÍPULAGNIR  
FRÆRENSLI - GRUNNMYND 2-5.HÆÐ Mhl.01

Hönnun:	NG	Verknumér:	21043
Teiknað:	NG	Mælikvarði:	1:50
Yfirfarir:	ALM	Dagsetning:	09.05.2022
Samþykkt:	Hákon Örn Ómarsson Kl. 300577-3189	Teikn.nr.:	P1-51
Áritun hönnunarstjóra:	Kristín Ragnarsson Kl.120944-2669	Útgáfa:	1
Utgáfa / Dagsetning aðaluppráttar:			

