



Útg.	Dags.	Lýsing	Nafn
1	29.03.2022	FRUMT/GAFA	HÖÖ

SKÝRINGAR - FRÆRENSLI:  
 ————— SKÖLPLOGN  
 - - - - - REGNVATNSLOGN

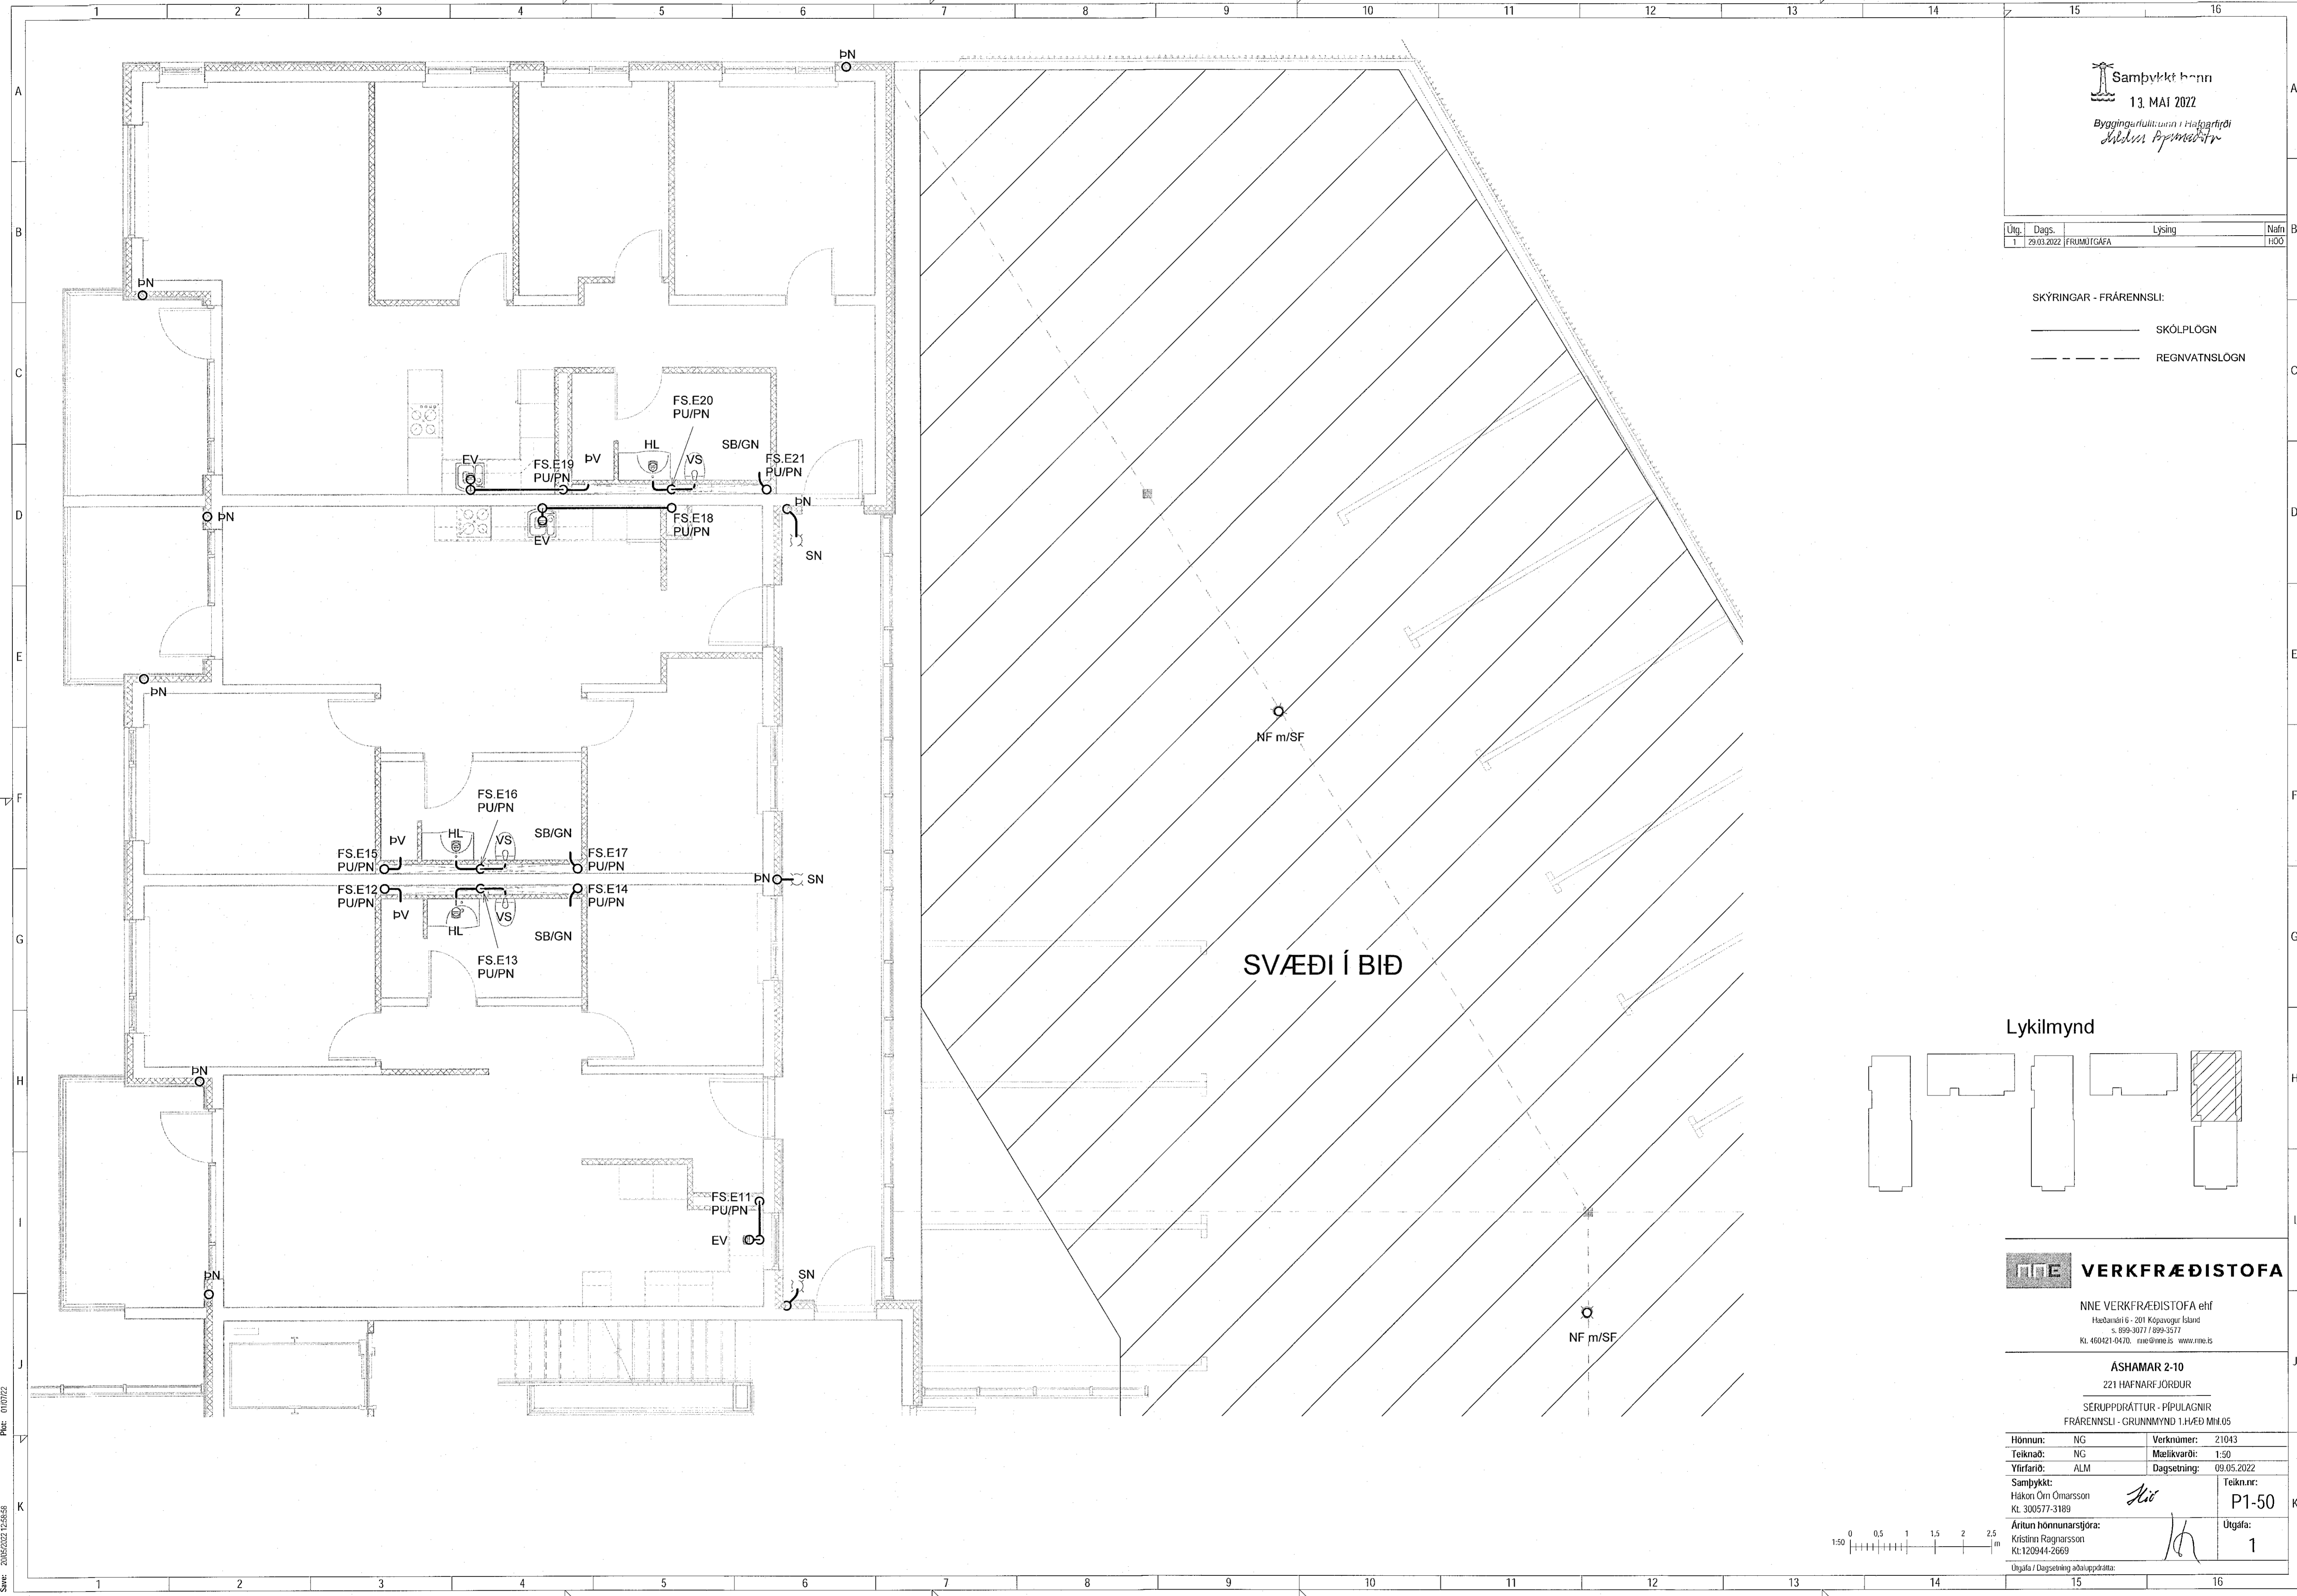

Lykilmynd

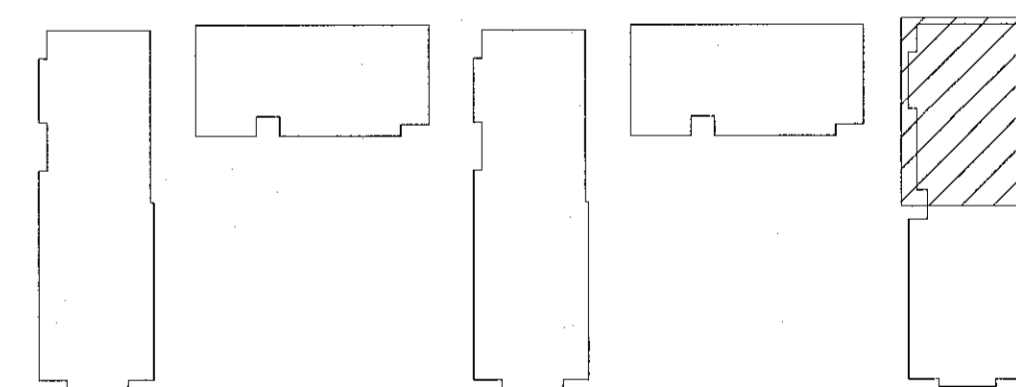

**NNE VERKFRÆÐISTOFA**

NNE VERKFRÆÐISTOFA ehf  
 Heðlandsíð 6 - 201 Kópavogur, Ísland  
 s. 899-3077 / 899-3577  
 Kl. 460421-0470. nne@nne.is www.nne.is

**ASHAMAR 2-10**  
 221 HAFNARFJÖRDUR

SERUÞPDRÁTTUR - PÍPULAGNIR  
 FRÆRENSLI - GRUNNMYND 1.HÆÐ MH.05

Hönnun:	NG	Verknúmer:	21043
Teiknab:	NG	Mælikvarði:	1:50
Yfirfarir:	ALM	Dagsetning:	09.05.2022
Samþykkt:	Hákon Örn Ómarsson Kl. 300577-3189	Teikn.nr.:	P1-50
Áritun hönnunarstjóra:	Kristinn Ragnarsson Kl. 120944-2669	Útgáfa:	1
Útgáfa / Dagsetning ábauppráta:			

