


Útg.	Dags.	Lýsing	Nafn
1	29.03.2022	FRUMTÚGAFA	HCO

SKÝRINGAR - FRÆRENSLI:
 ————— SKÓLPLOGN
 - - - - - REGNVATNSLOGN

SVÆÐI Í BIÐ

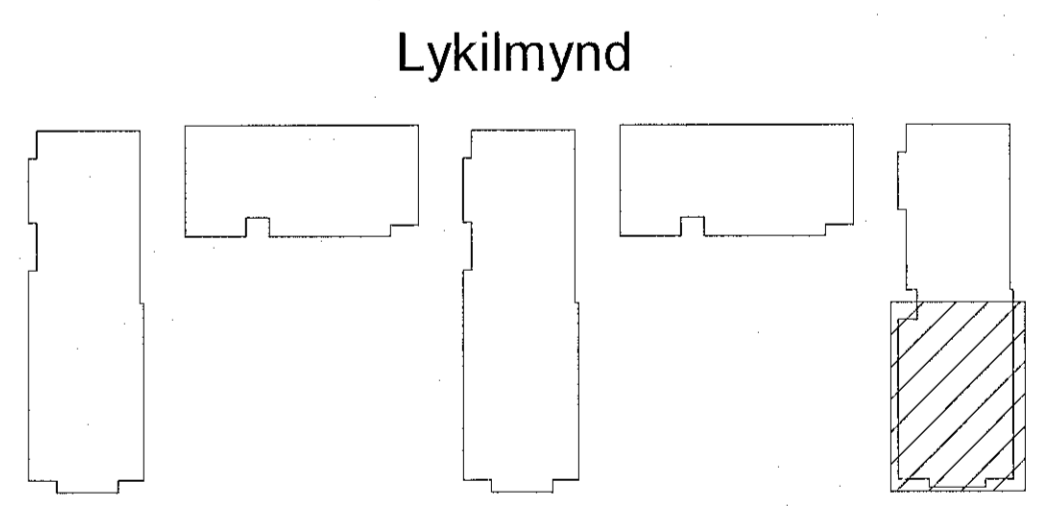



NNE VERKFRÆÐISTOFA

NNE VERKFRÆÐISTOFA ehf
 Háhamarni 6 - 201 Kópavogur Ísland
 s. 899-3077 / 899-3577
 Kt. 460421-0470. nne@nne.is www.nne.is

ÁSHAMAR 2-10
 221 HAFNARFJÖRDUR

SERUÞPRÁTTUR - PÍPULAGNIR
 FRÆRENSLI - GRUNNMYND 1.HÆÐ MÍN.05

Hönnun:	NG	Verknúmer:	21043
Teiknað:	NG	Mælikvarði:	1:50
Yfirarið:	ALM	Dagsetning:	09.05.2022
Samþykkt:		Teikn.nr.:	P1-49
Hákon Ott Ómarsson Kt. 300577-3189	<i>Hú</i>	Útgáfa:	1
Áritun húsnámsstjóra: Kjartan Þrándóttir Kt.120944-2669	<i>JG</i>		
Útgáfa / Dagsetning aðaluppráta:			

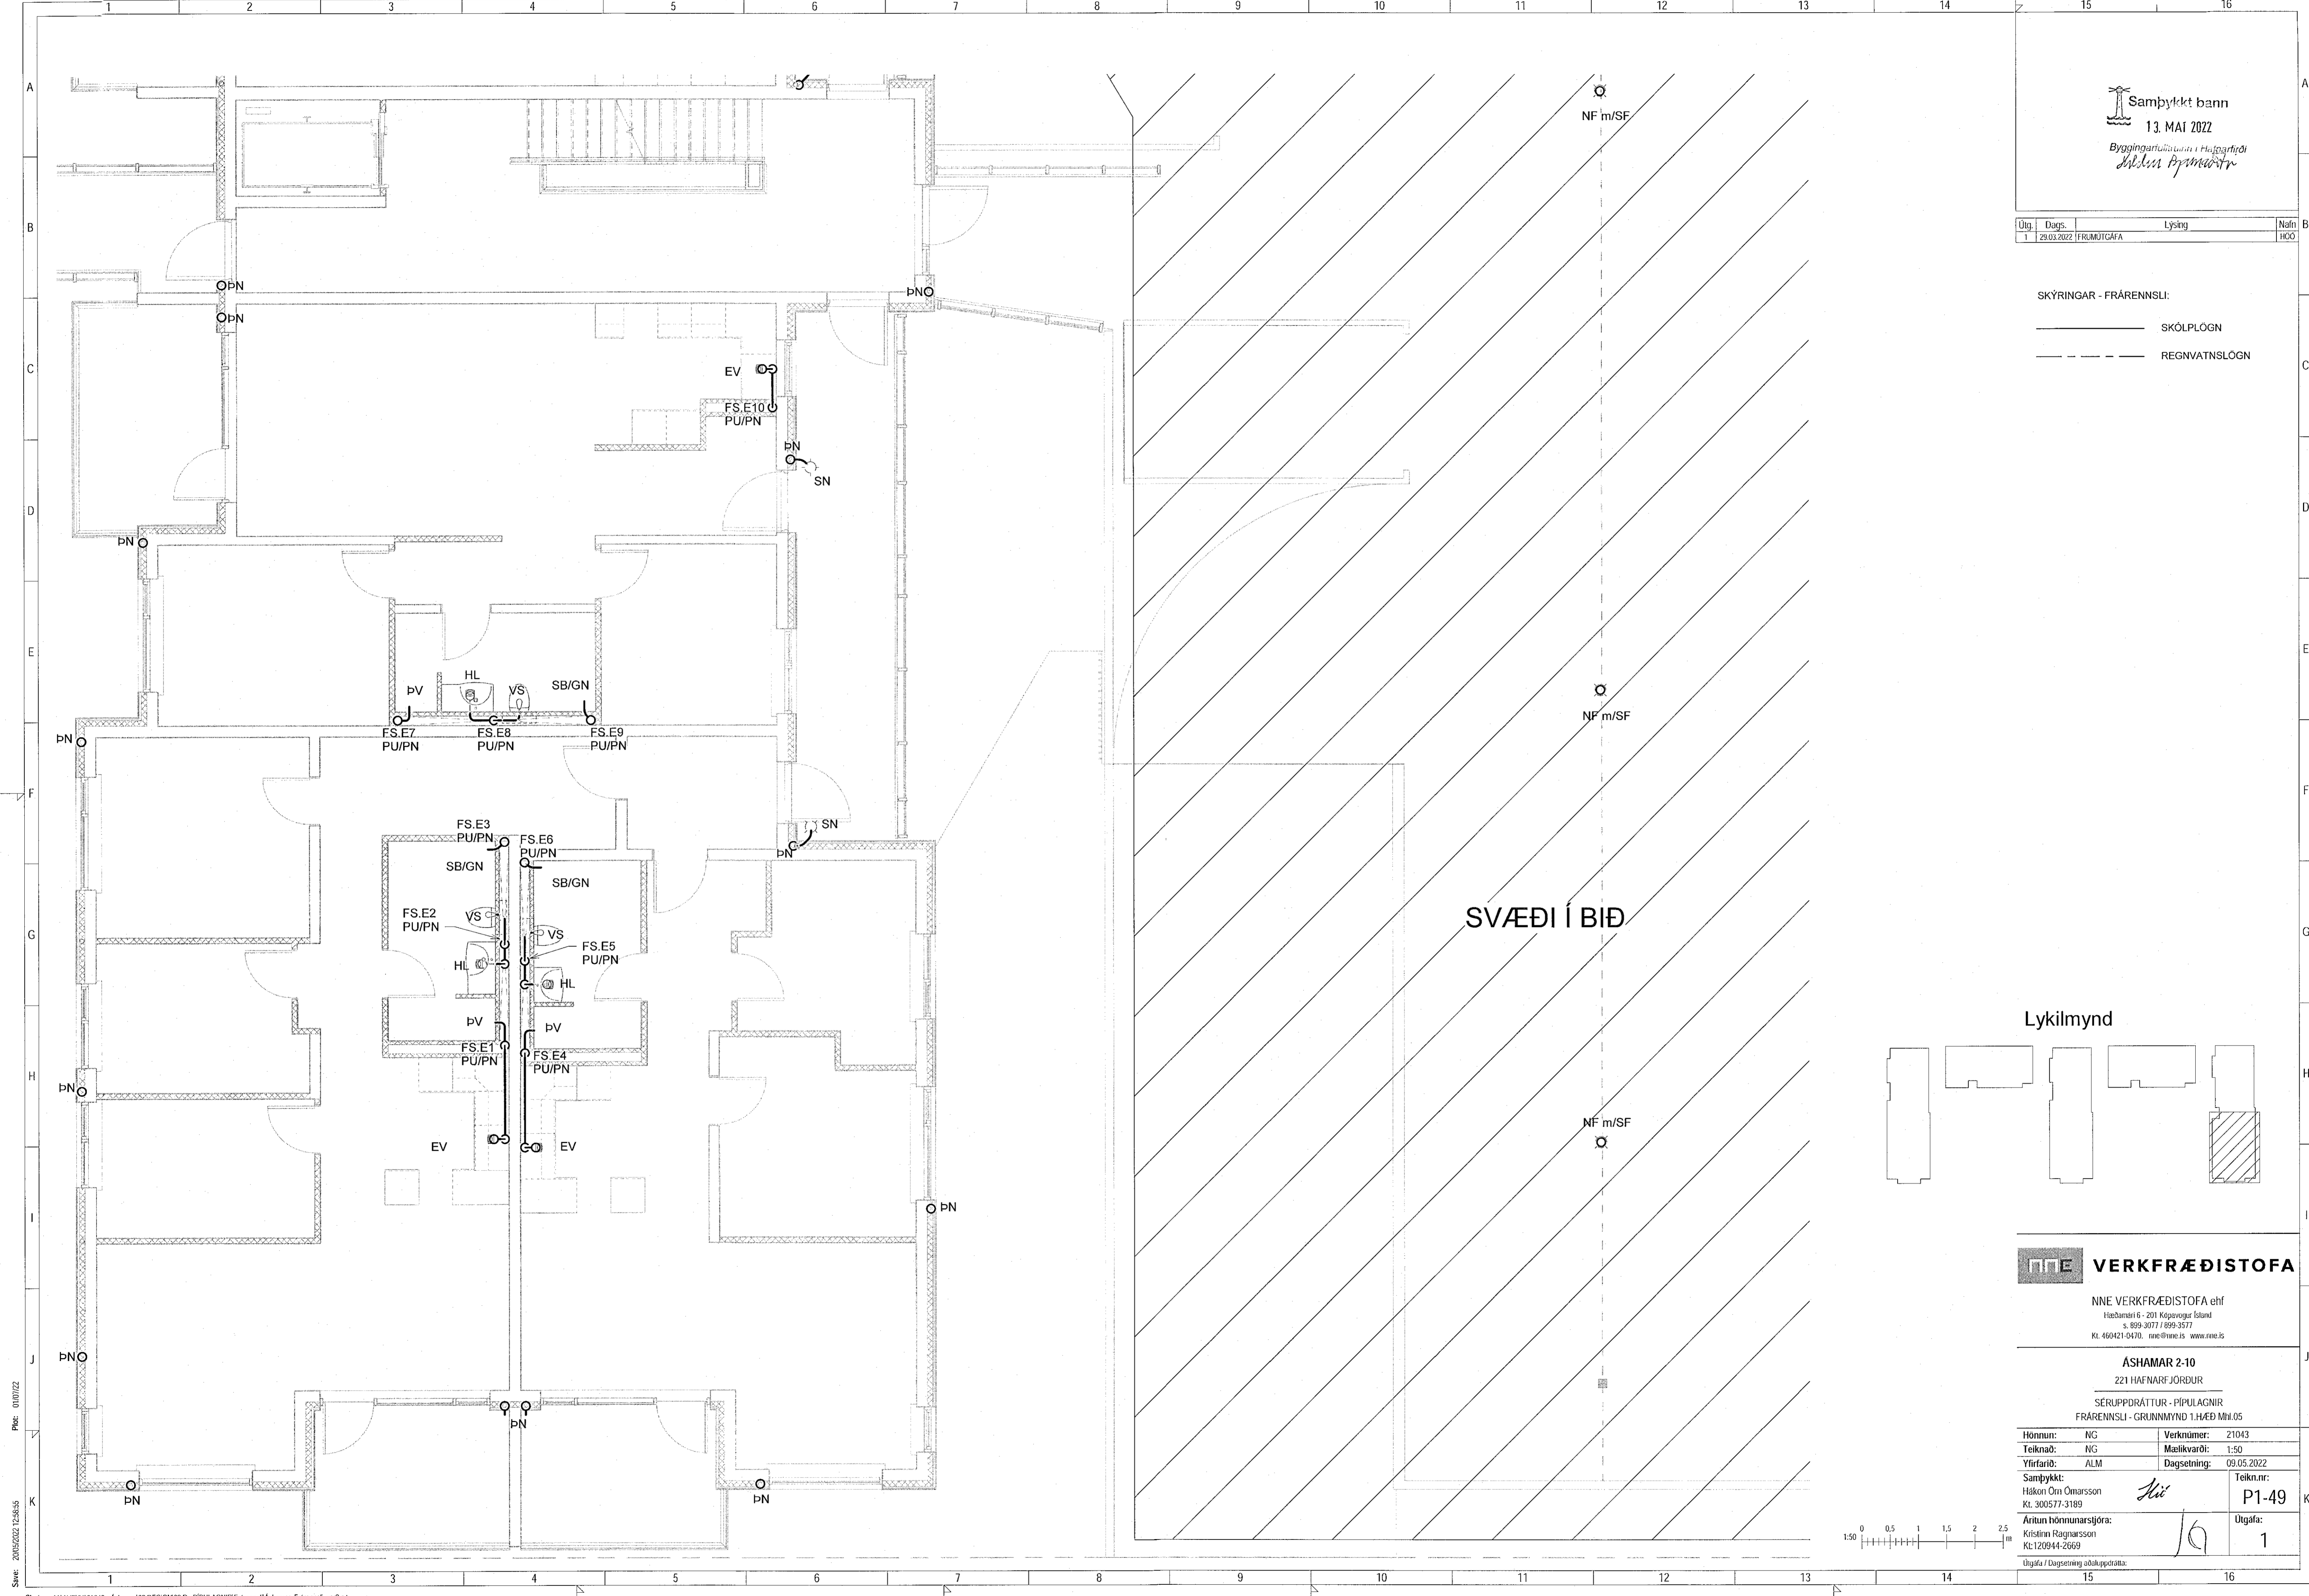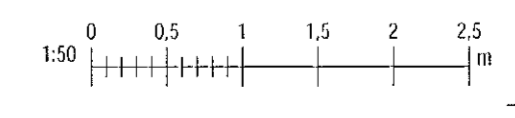

Skv: 2005/2022 12:58:55
 Pbr: 01/07/22

Copyright © NNE Verkfræðistofa ehf. - Hönnuð skilar sér áttán tölur í tölum og myndum. - Þjóðkun er það skilgreint samþykki.