
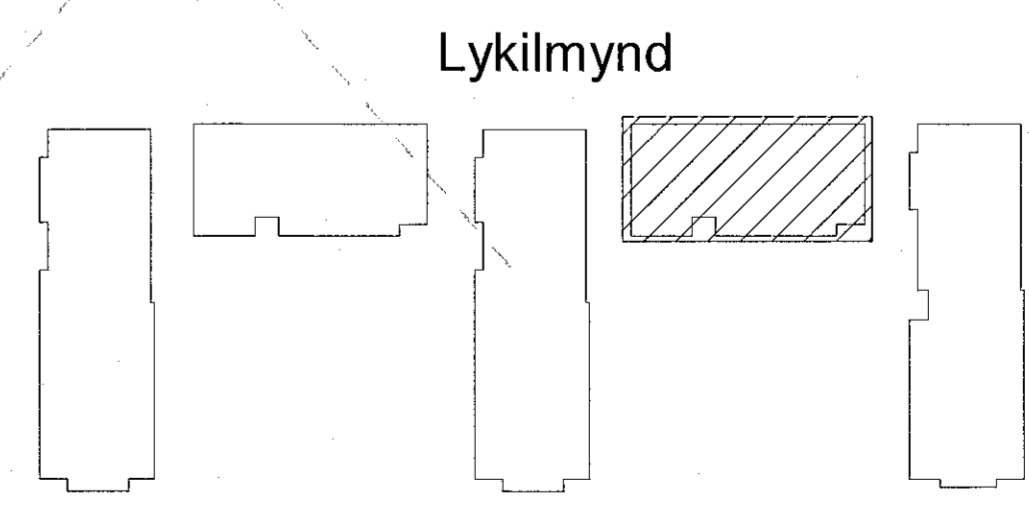


Útg.	Dagur	Lýsing	Nafn
1	29.03.2022	FRAMHJÓFA	HÖÖ

SKÝRINGAR - FRÁRENSLI:
 ————— SKÓLPLOGN
 - - - - - REGNVATNSLOGN

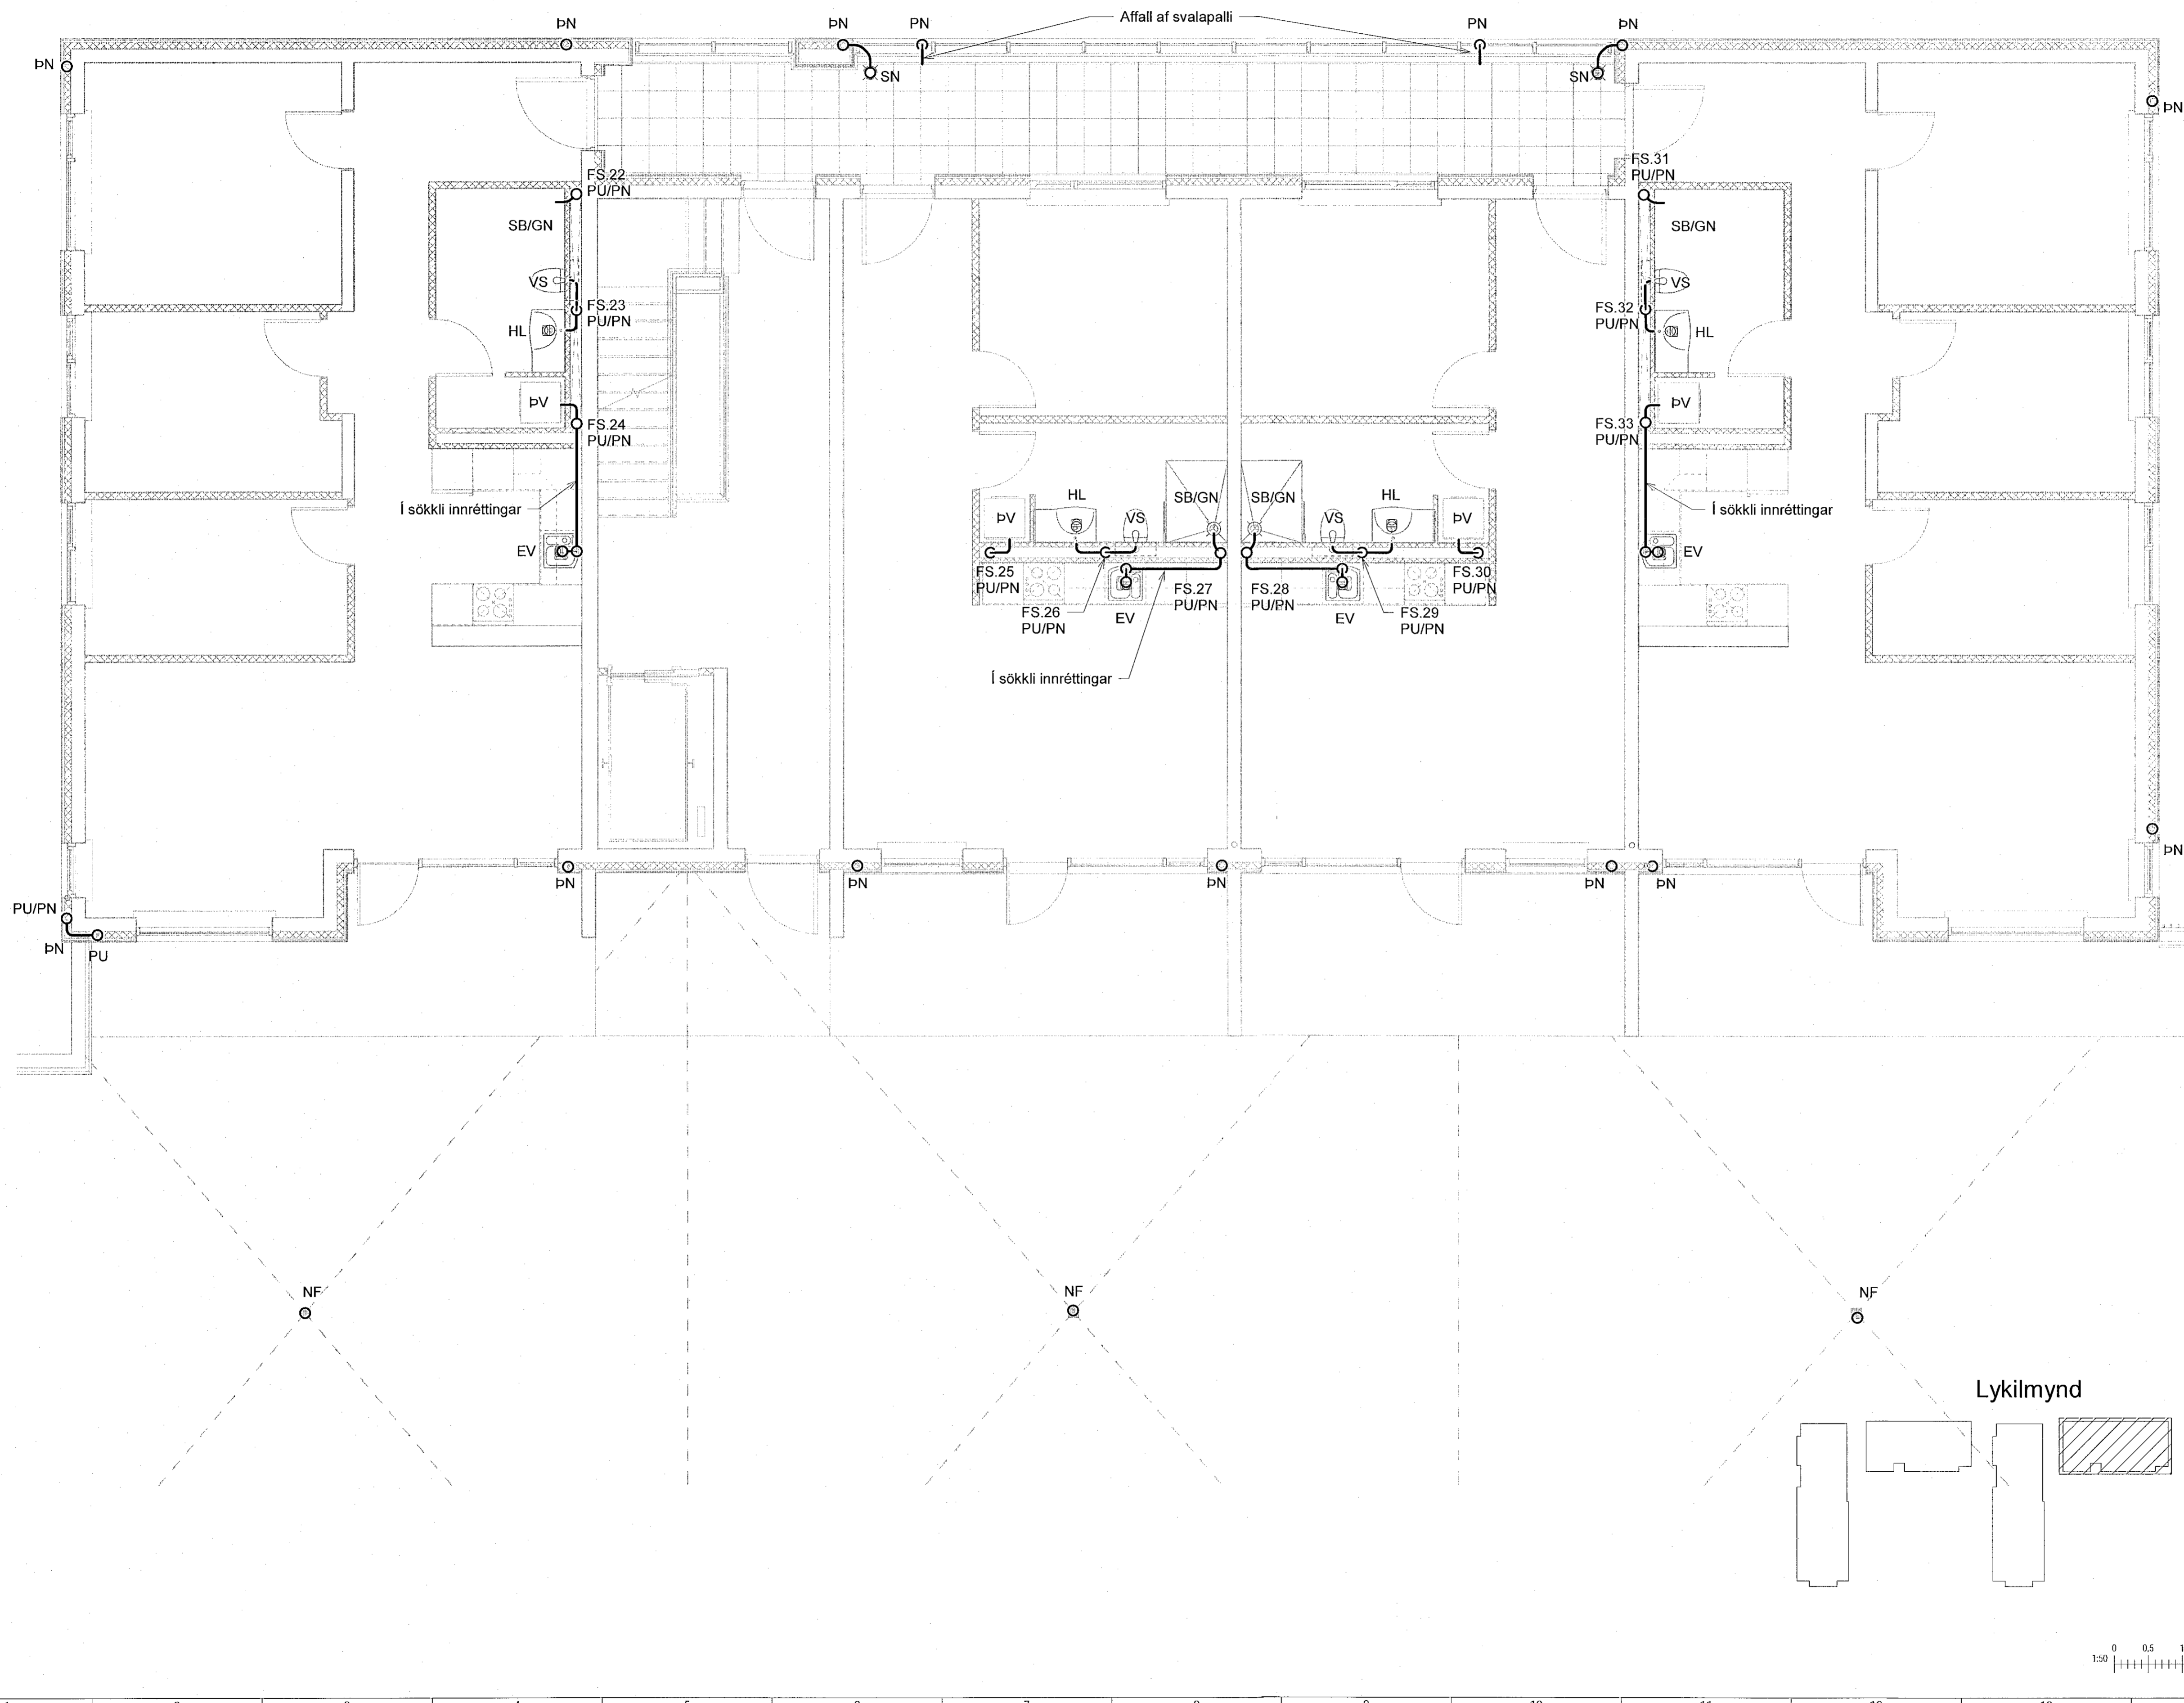

Lykilmynd

NNE VERKFRÆÐISTOFA

NNE VERKFRÆÐISTOFA ehf
 Háðamsá 6 - 201 Kópavogur ísland
 s. 899-3077 / 899-3577
 Kf. 460421-0470. nne@nne.is www.nne.is

ASHAMAR 2-10
 221 HAFNARFJÖRDUR

SÉRUPPRÁTTUR - PÍPULAGNIR
 FRÁRENSLI - GRUNNMYND 1.HÆÐ MHL.04

Hönnun:	NG	Verknúmer:	21043
Teiknað:	NG	Mælikvarði:	1:50
Yfirfarið:	ALM	Dagsetning:	09.05.2022
Samþykkt:		Teikn.nr.:	P1-48
Hákon Örn Ómarsson Kf. 300577-3189	<i>Há</i>	Útgáfa:	1
Áritun hönnunarstjóra: Kristinn Ragnarsson Kf. 120944-2669	<i>KR</i>		
Útgáfa / Dagsetning aðaluppráttara:			

