
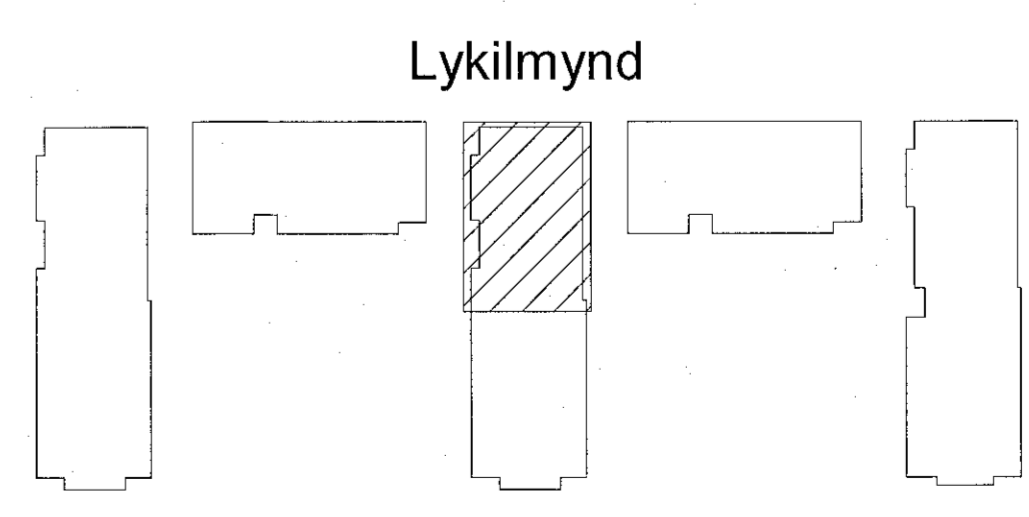


Útg.	Dags.	Lýsing	Nafn
1	29.03.2022	FRIMMUGAFA	HÓO

SKÝRINGAR - FRÆRENNSLI:
 ————— SKÓLPLOGN
 - - - - - REGNVATNSLOGN

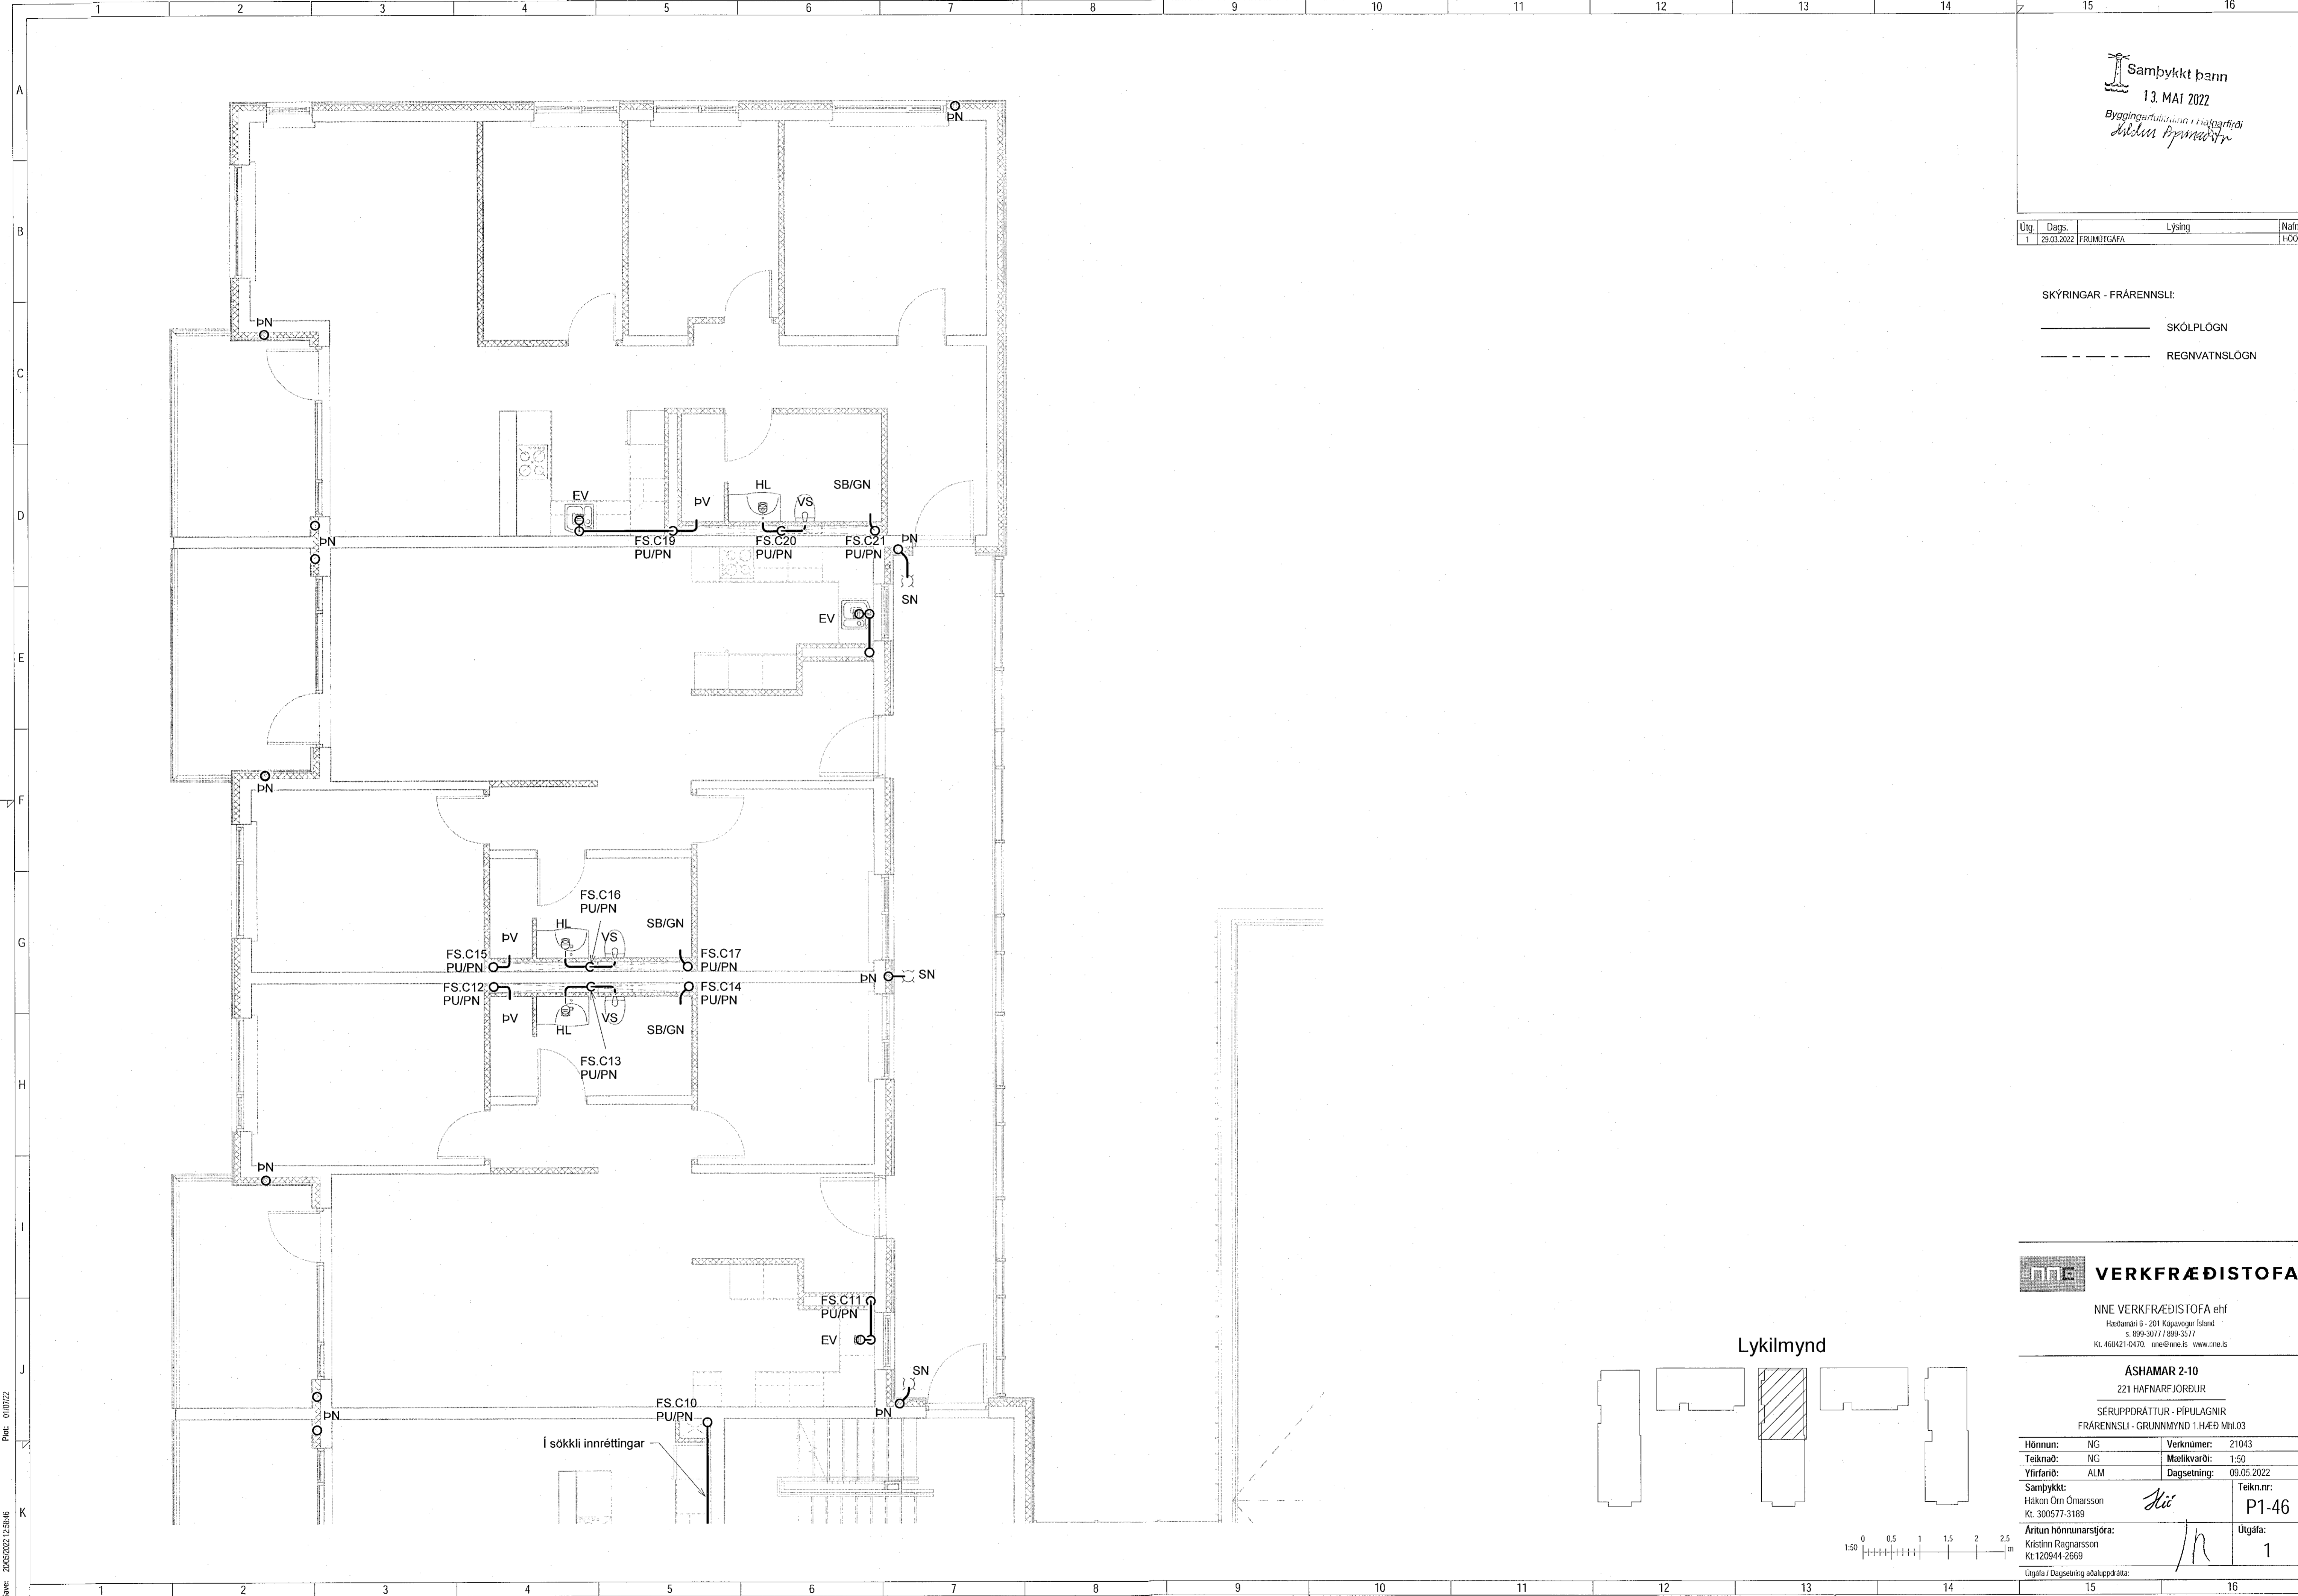

VERKFRÆÐISTOFA

NNE VERKFRÆÐISTOFA ehf
 Háðamsí 6 - 201 Kópavogur Ísland
 s. 899-3077 / 899-3577
 kl. 460421-0470. nne@nne.is www.nne.is

ASHAMAR 2-10

221 HAFNARFJÖRÐUR

SERUÐPRÁTTUR - PÍPULAGNIR
 FRÆRENNSLI - GRUNNMYND 1.HÆÐ Mhl.03

Hönnun:	NG	Verknúmer:	21043
Teiknað:	NG	Mælikvarði:	1:50
Yfirfarið:	ALM	Dagsetning:	09.05.2022
Samþykkt:		Teikn.nr.:	P1-46
Hákon Örn Ómarsson Kl. 300577-3189	<i>Kli</i>	Útgáfa:	1
Áritun hönnunarstjóra: Katrín Ragnarsson Kl. 120944-2669	<i>R</i>		
Útgáfa / Dagsetning aðaluppláttar:			

Skilfr: 20052022_12-28-16
 Prok: 0101072

Copyright © NNE Verkefnaáskil ehf. - Hönnun og skilfráttir. Tölubúur er það sérstægt samþykki.