
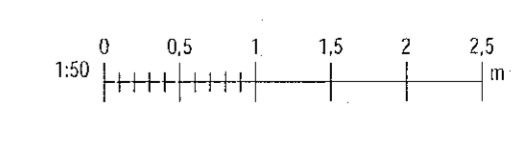
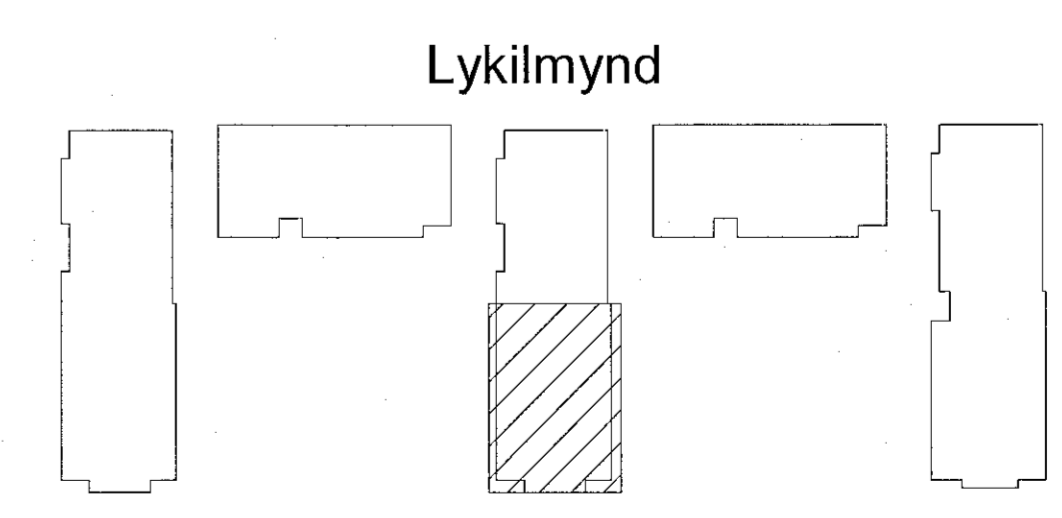


Útg.	Dags.	Lýsing	Nafn
1	29.03.2022	FRUMDÚGAFA	1100

SKÝRINGAR - FRÆRENNSLI:
 ————— SKÓLPLOGN
 - - - - - REGNVATNSLOGN

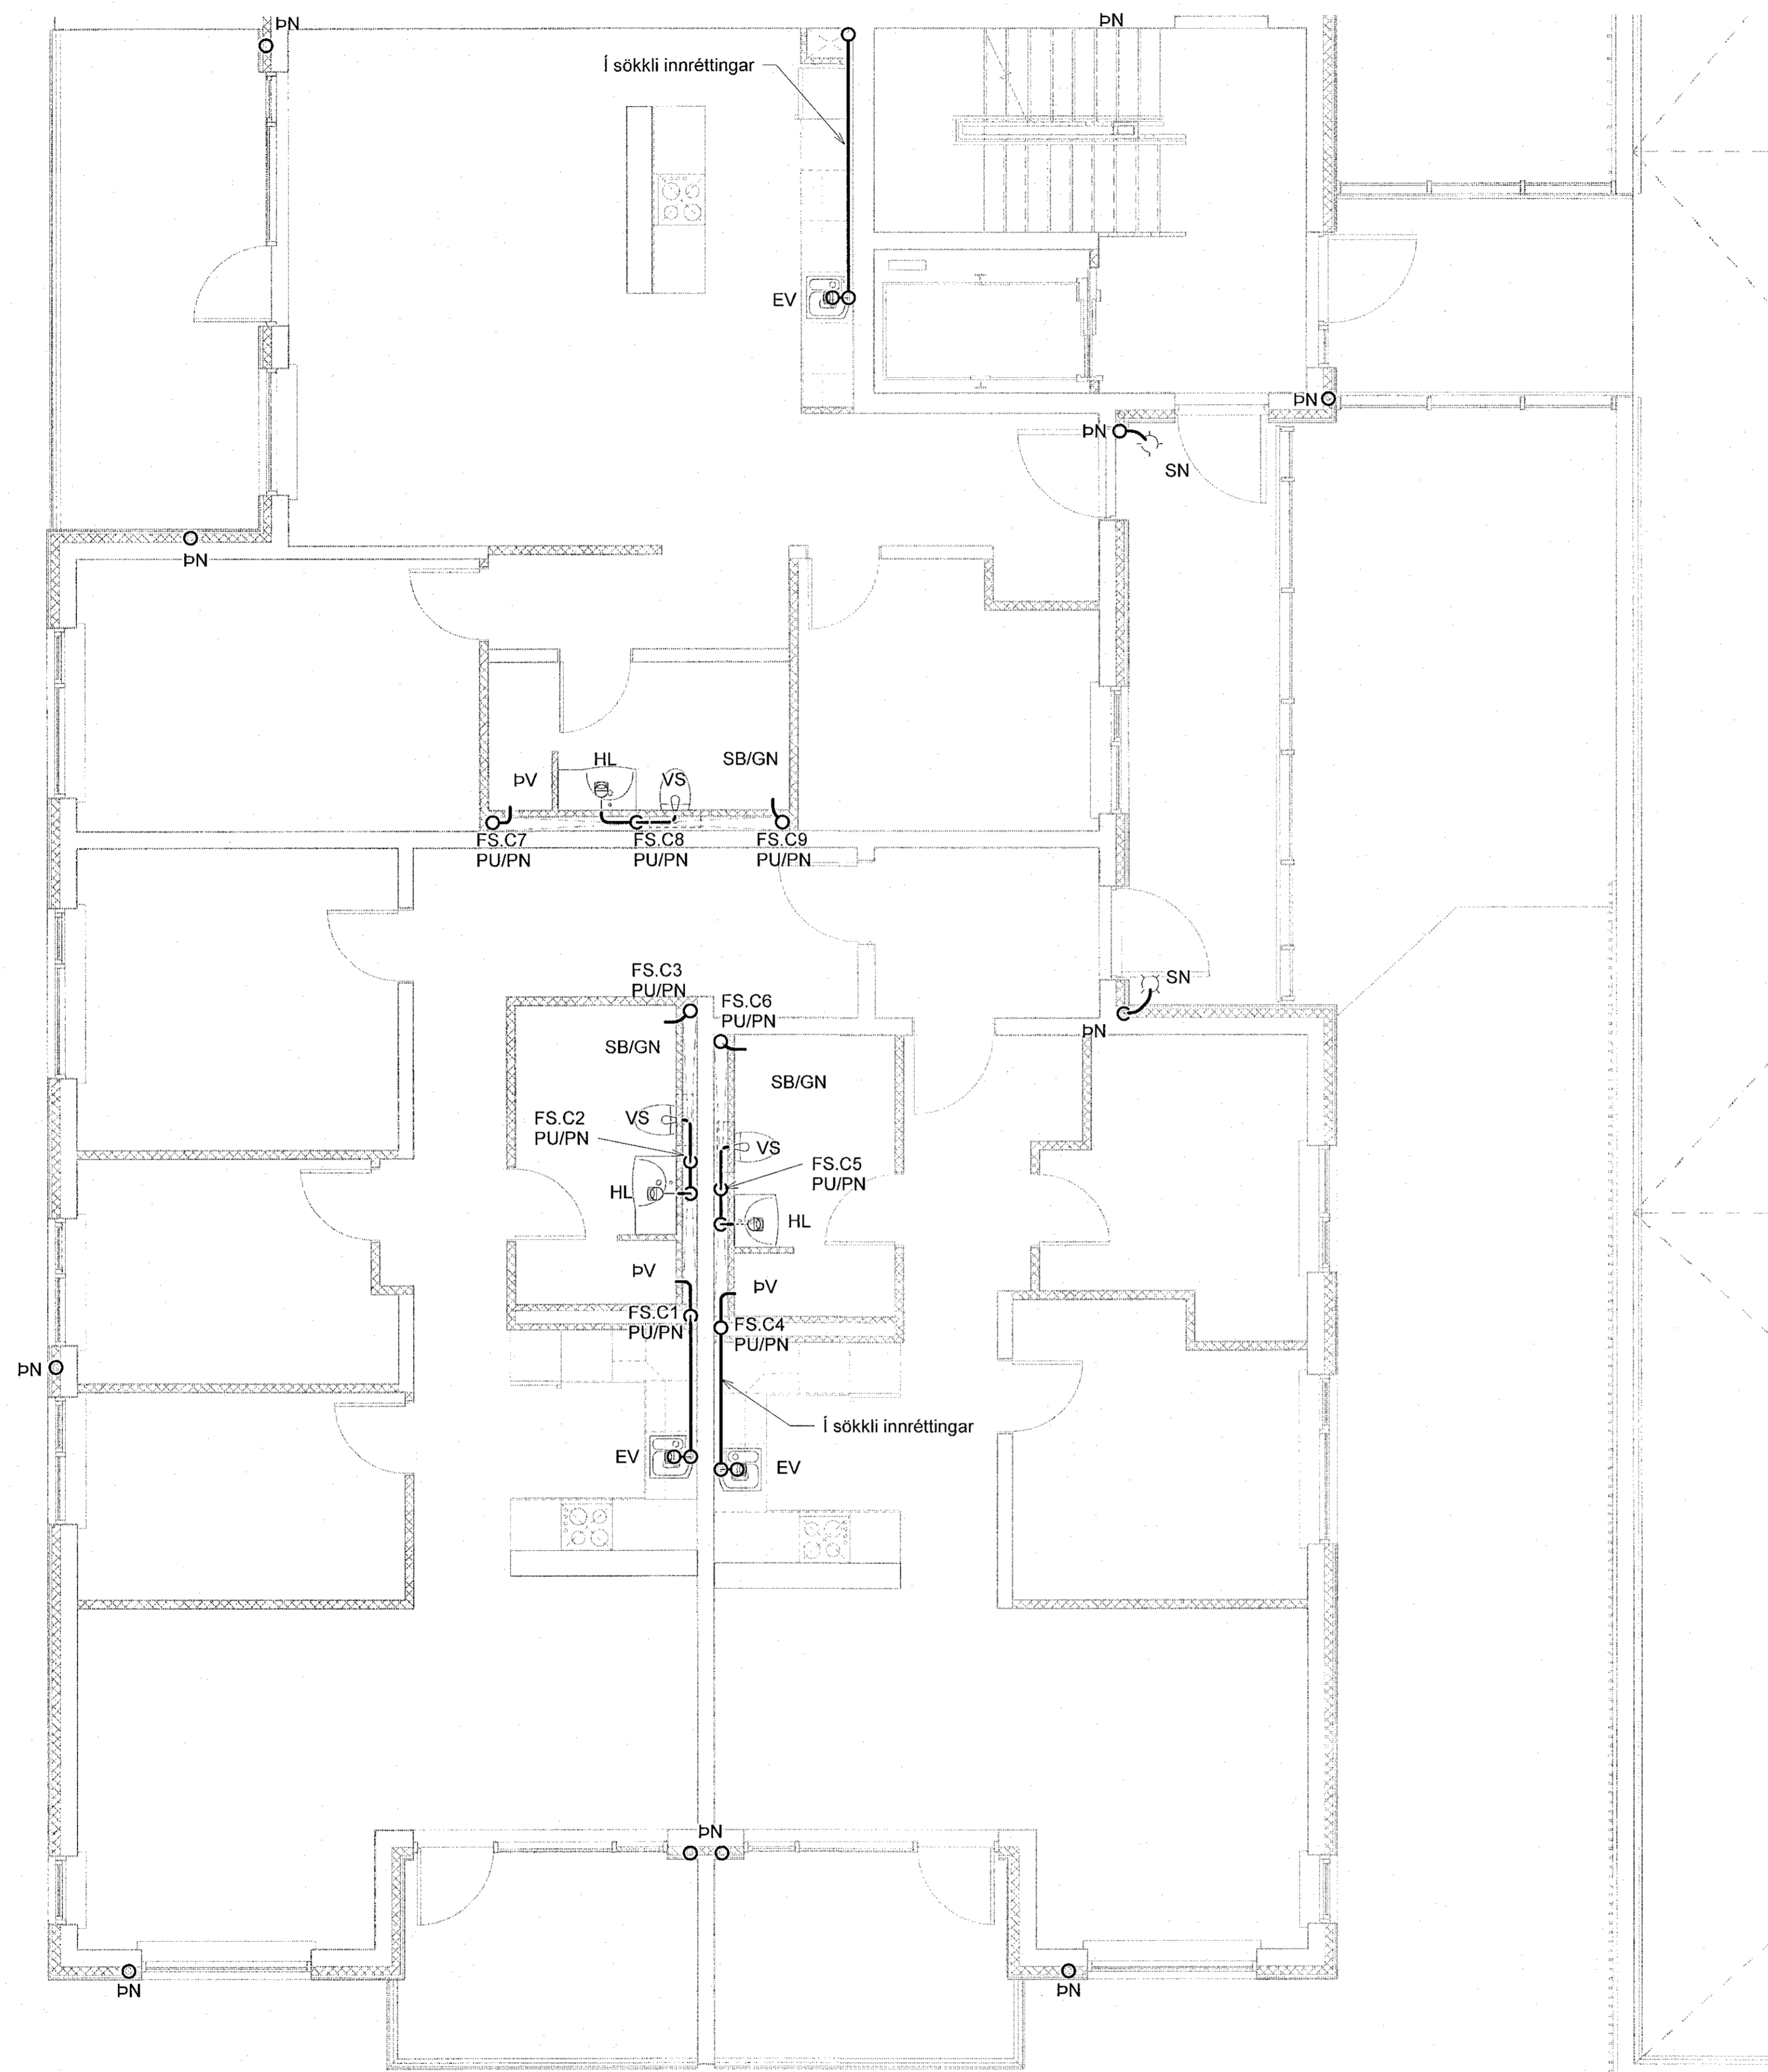

NNE VERKFRÆÐISTOFA

NNE VERKFRÆÐISTOFA ehf
 Hæðarsíð 6 - 201 Kópavogur Ísland
 s. 899-3077 / 899-3577
 Kt. 460421-0470. nne@nne.is www.nne.is

ASHAMAR 2-10
 221 HAFNARFJÖRÐUR
 SÉRUPPRÁTTUR - PÍPULAGNIR
 FRÆRENNSLI - GRUNNMYND 1.HÆÐ Mhl.03

Hönnun:	NG	Verknúmer:	21043
Teiknað:	NG	Mælikvarði:	1:50
Yfirfarið:	ALM	Dagsetning:	09.05.2022
Sampylkt:	Hákon Órn Ómarsson Kt. 300577-3189	Teikn.nr.:	P1-45
Áritun hönnunarsjóra:	Kristinn Ragnarsson Kt.120944-2669	Útgáfa:	1

Útgáfa / Dagsetning aðlagðar: _____