


Útg.	Dags.	FRUMTÚGAFI	Lýsing	Nafn
1	29.03.2022			HOI

SKÝRINGAR - FRÁRENSLI:
 ————— SKÓLPLOGN
 - - - - - REGNVATNSLOGN

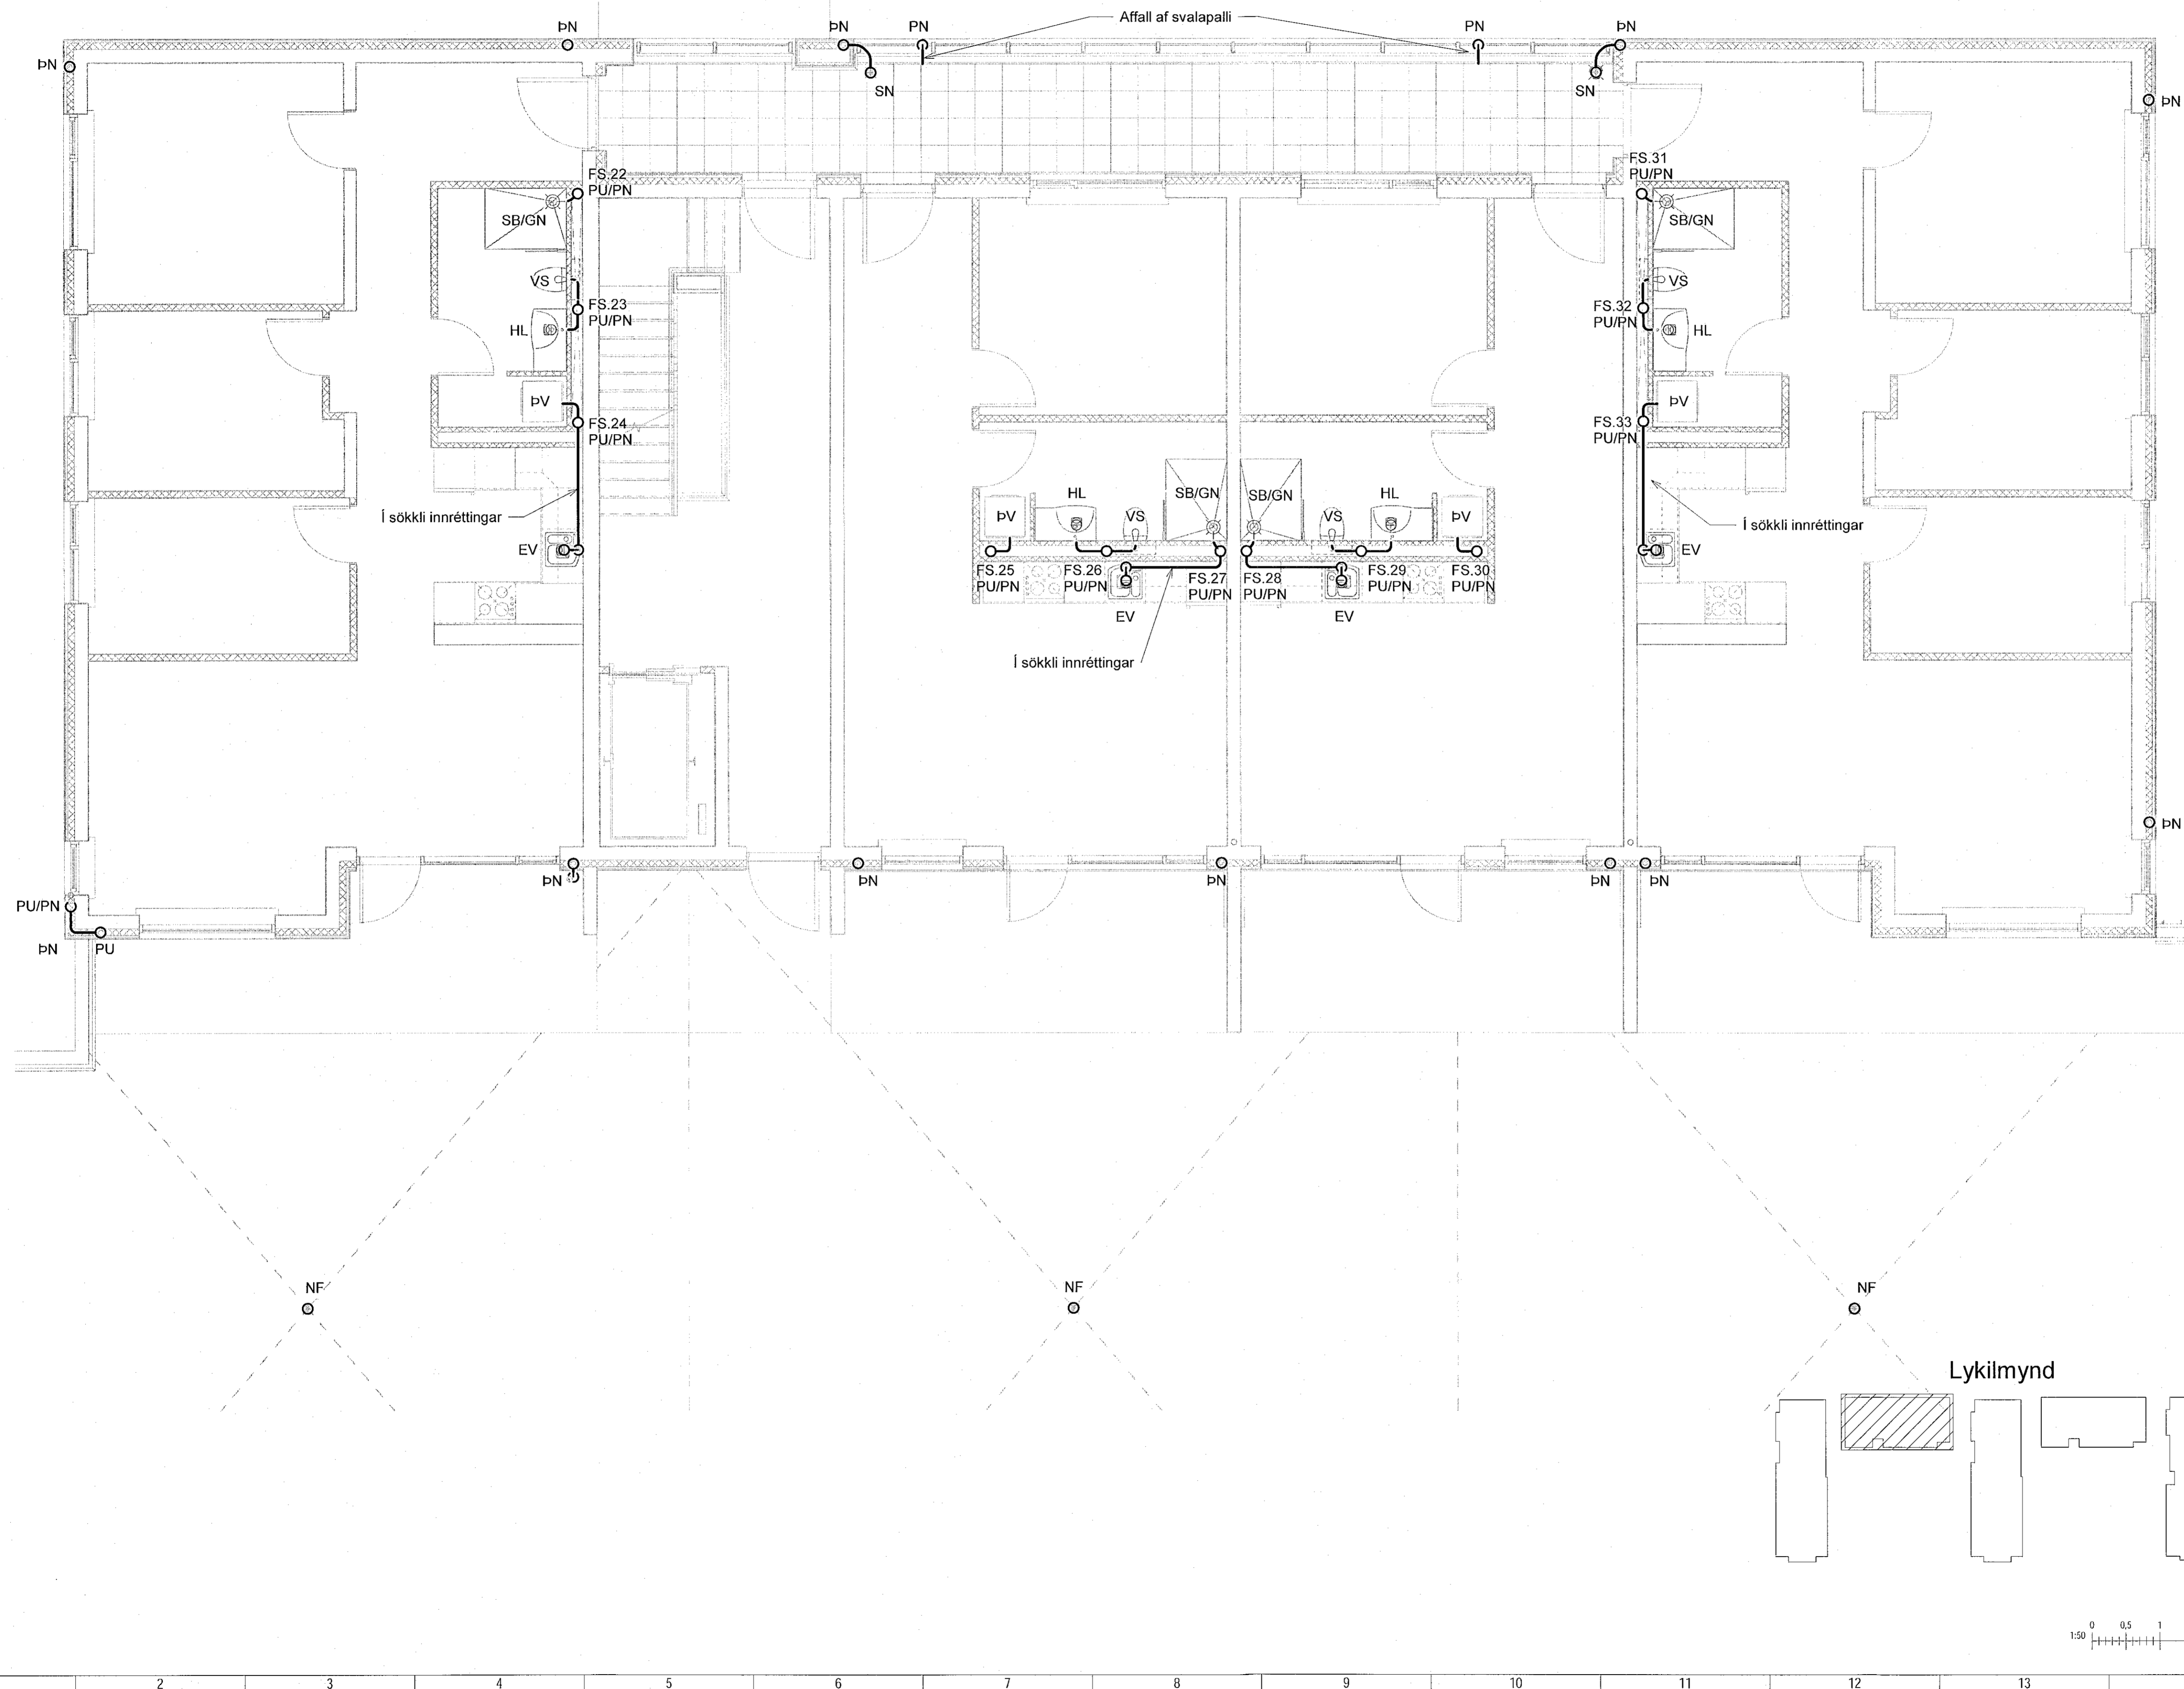

NNE VERKFRÆÐISTOFA

NNE VERKFRÆÐISTOFA ehf
 Hagabúnaði 6 - 201 Kópavogur Ísland
 Sí. 899-3077 / 899-3577
 Kt. 460421-0470. nne@nne.is www.nne.is

ÁSHAMAR 2-10

221 HAFNARFJÖRÐUR

SÉRUPPRÁTTUR - PÍPULAGNIR
 FRÁRENSLI - GRUNNMÝND 1.LVÆÐ MHL02

Hönnun:	NG	Verknúmer:	21043
Teiknað:	NG	Mælikvarði:	1:50
Yfirfarið:	ALM	Dagsetning:	09.05.2022

Samþykkt:
 Hákon Órn Órnarsson
 Kt. 300577-3189

Áritun hönnunarstjóra:
 Kristlín Ragnarsson
 Kt.120944-2669

Útgáfa / Dagsetning aðskapdráttar:

Teikn.nr.:
P1-44

Útgáfa:
1

