


Samþykkt þann
13. MAÍ 2022
Byggingarútdráttur í höfuðriti
Skelun Þjarnar

Útg.	Dags.	Lýsing	Nafn
1	29.03.2022	FRUMÚTGÁFA	HOO

SKÝRINGAR - FRÆRENSLI:
 ————— SKÓLPLOGN
 - - - - - REGNVATNSLÖGN

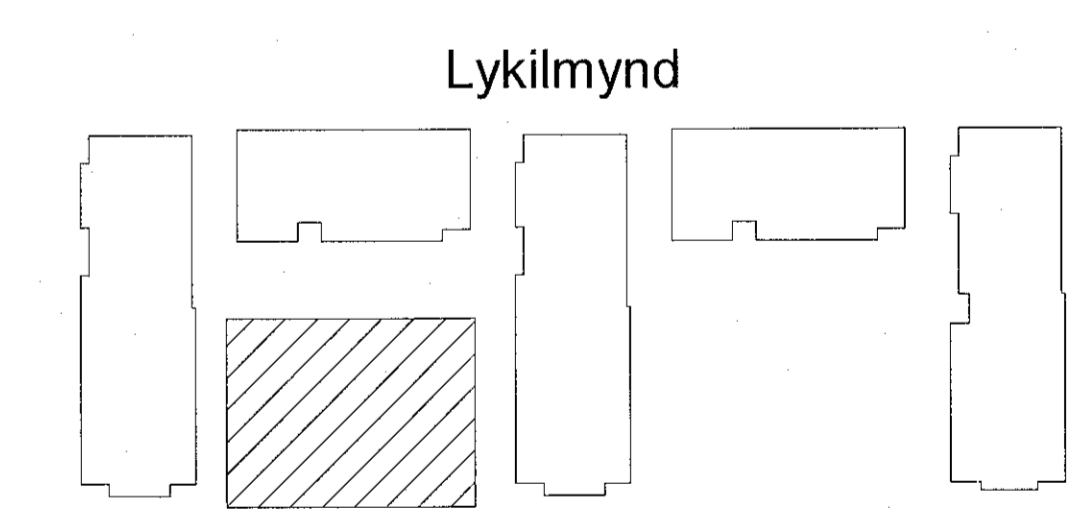



NNE VERKFRÆÐISTOFA

NNE VERKFRÆÐISTOFA ehf
 Háðamni 6 - 201 Kópavogur Ísland
 s. 899-3077 / 899-3577
 KL 460421-0470. nne@nne.is www.nne.is

ÁSHAMAR 2-10
 221 HAFNARFJÖRÐUR

SÉRUPPDRATTUR - PÍPULAGNIR
 FRÆRENSLI - GRUNNMYND 1.HÆÐ Mbl.02

Hönnun:	NG	Verkúmer:	21043
Teiknað:	NG	Mastikvarði:	1:50
Yfirfarið:	ALM	Dagsetning:	09.05.2022
Samþykkt:		Teikn.nr.:	P1-43
Hákon Óni Ómarsson KL 300577-3189	<i>Hó</i>	Útgáfa:	1
Aritun hönnunarstjóra: Kristinn Ragnarsson KL 120944-2669	<i>lh</i>		
Útgáfa / Dagsetning aðskapanna:			

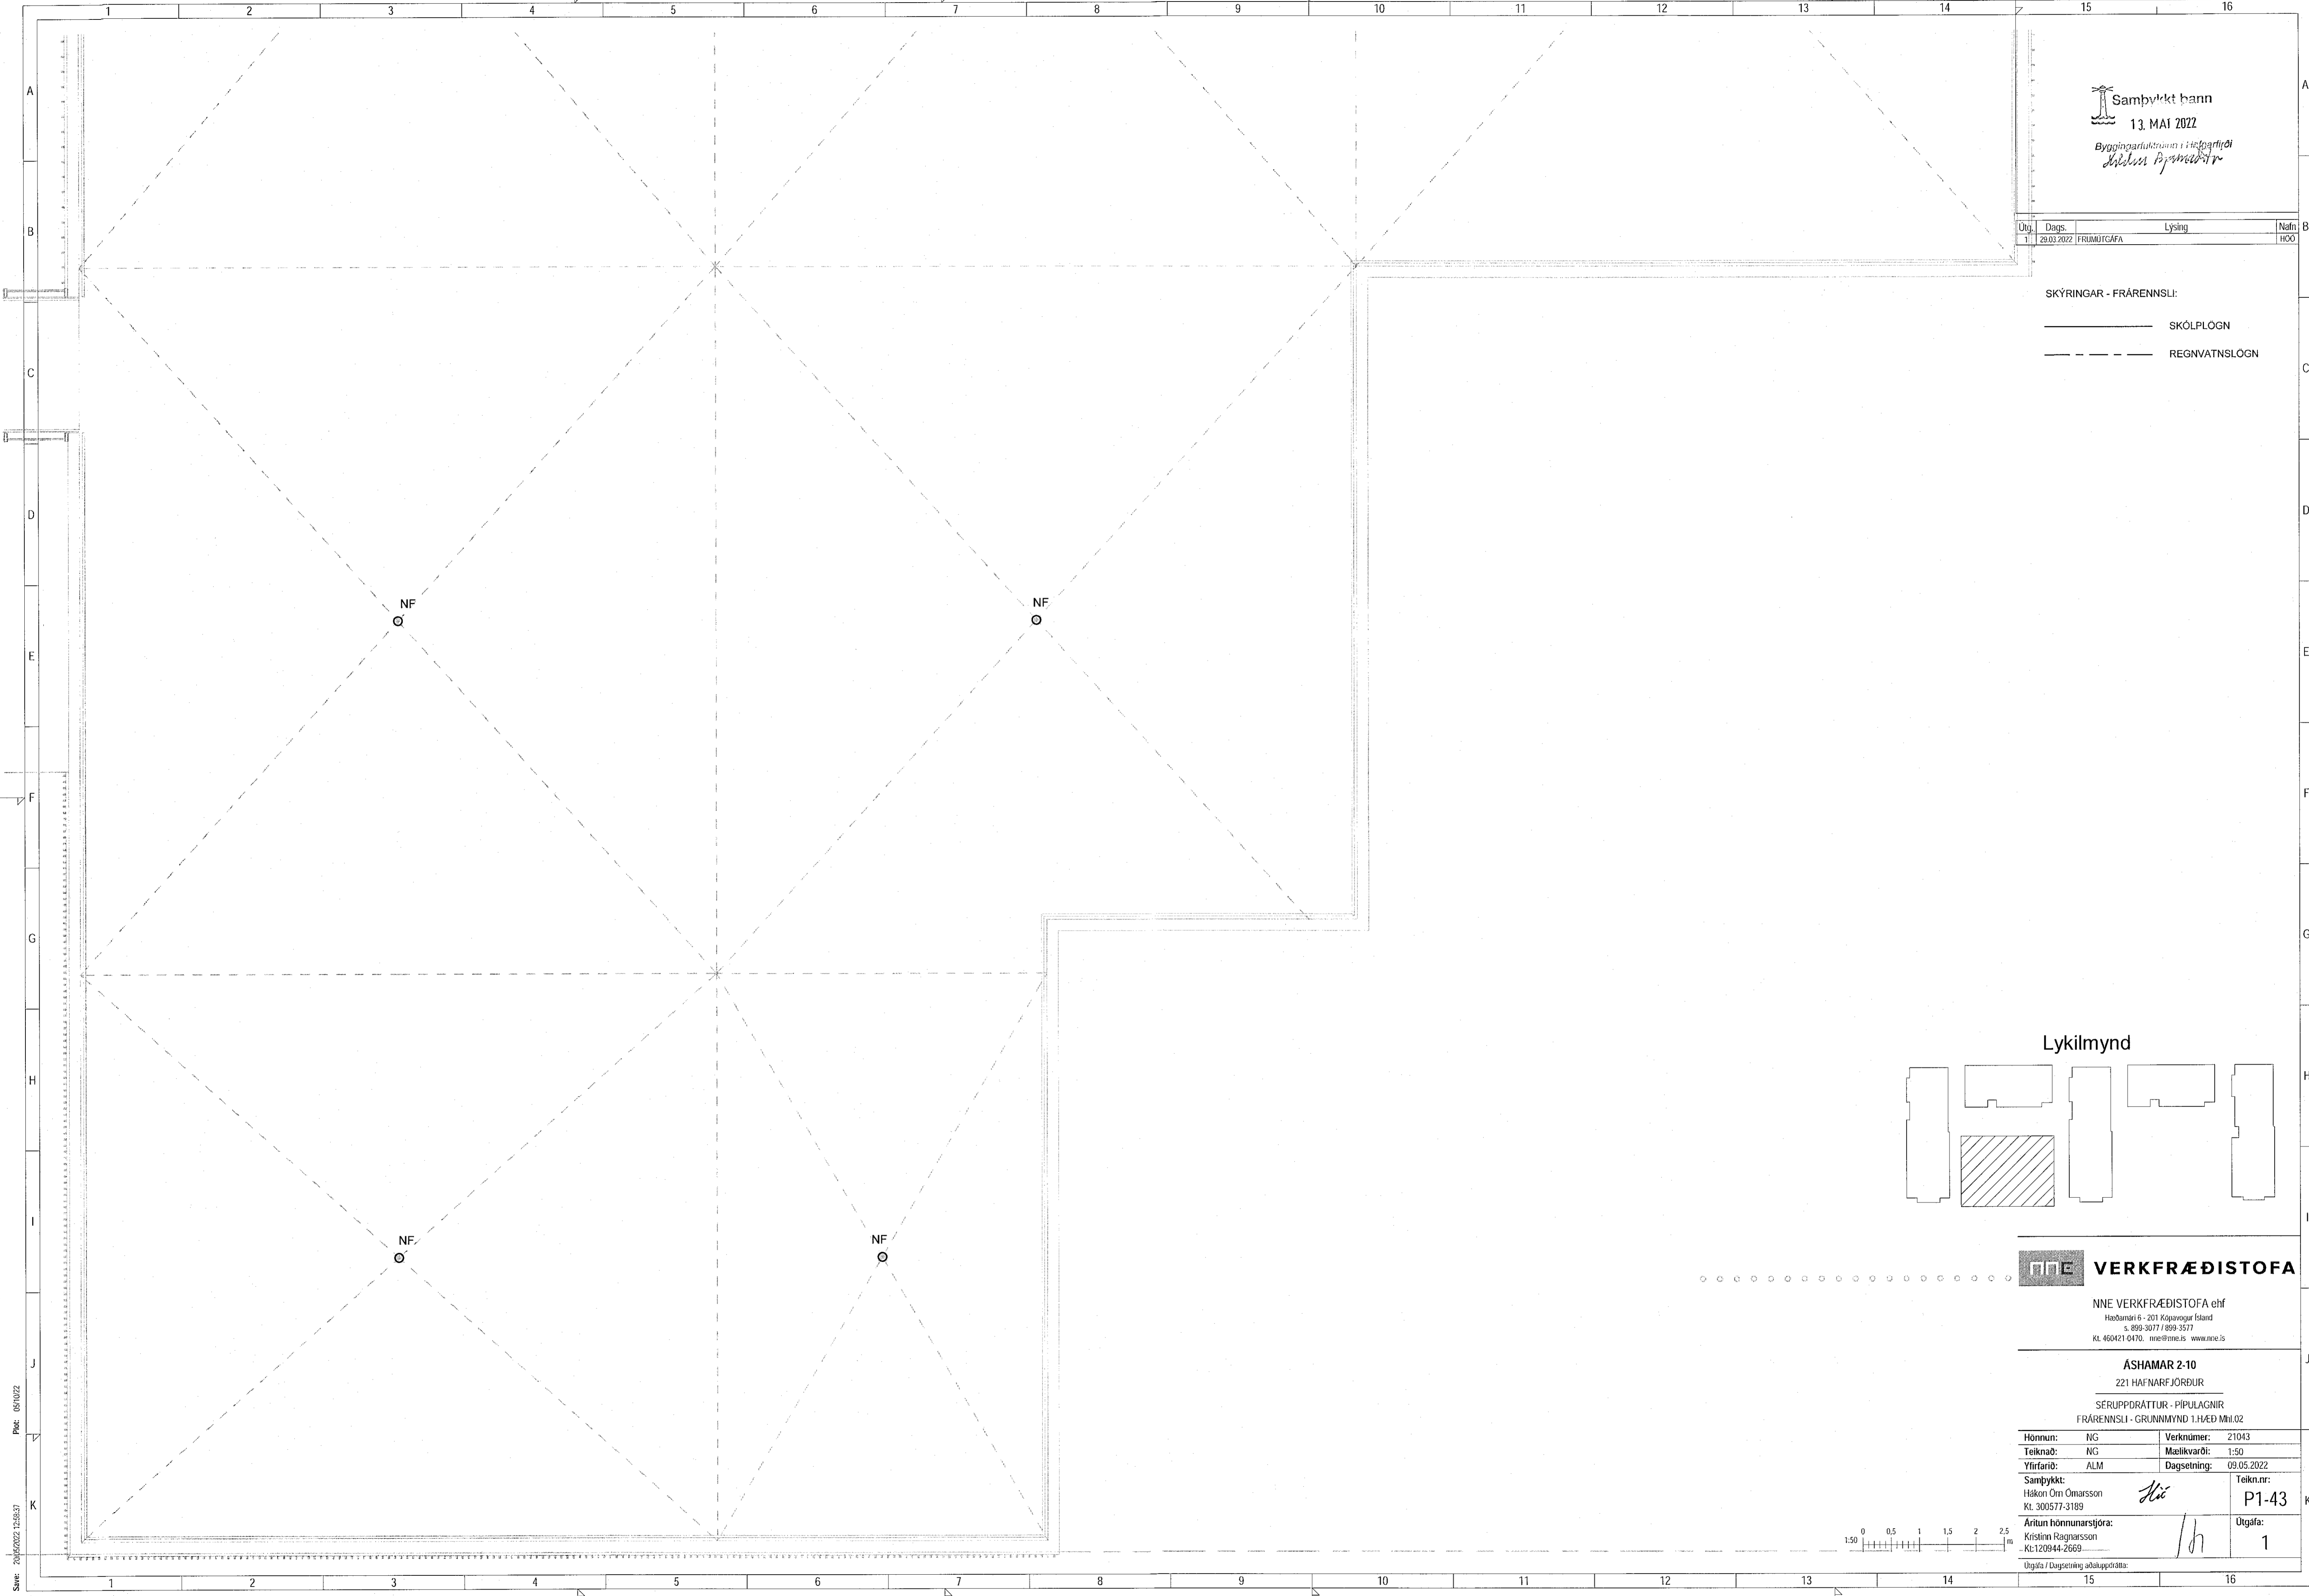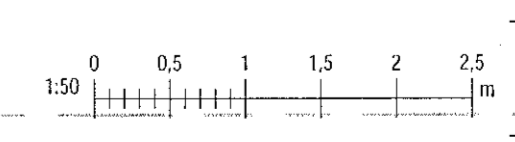

Skv: 20/05/2022 12:28:37
 Pkt: 05/0022

Skv: MUVVR210103 - Áshamar/02 DESIGN02 P - PÍPULAGNIRFrærensliMóðernar_Frærensli_ver2.rvt

Copyright © NNE Verkefnaástoða ehf. - Hönnuður skilur sér alinn rétt á láskvæðingum - Eftirlit og höb. skriflegu samþykki