

Samþykkt þann

13. MAÍ 2022




Byggingarritun og Höfðingifélag
Sélfur Þjarnar

Útg.	Dags.	Lýsing	Nafn
1	29.03.2022	FRUMTUGAFA	HÓO

SKÝRINGAR - FRÁRENNSLI:

SKÖLPLOGN

REGNVATNSLOGN

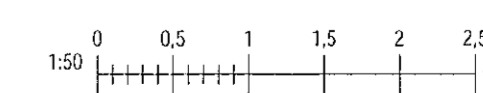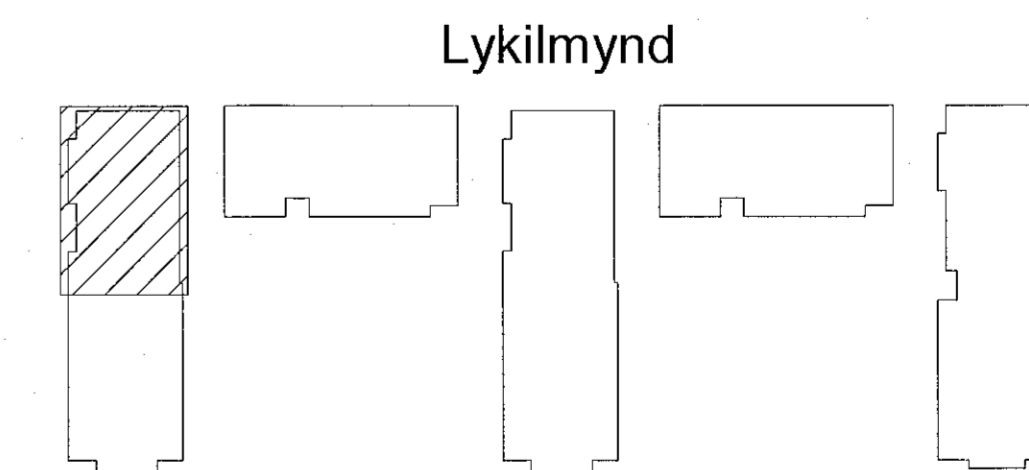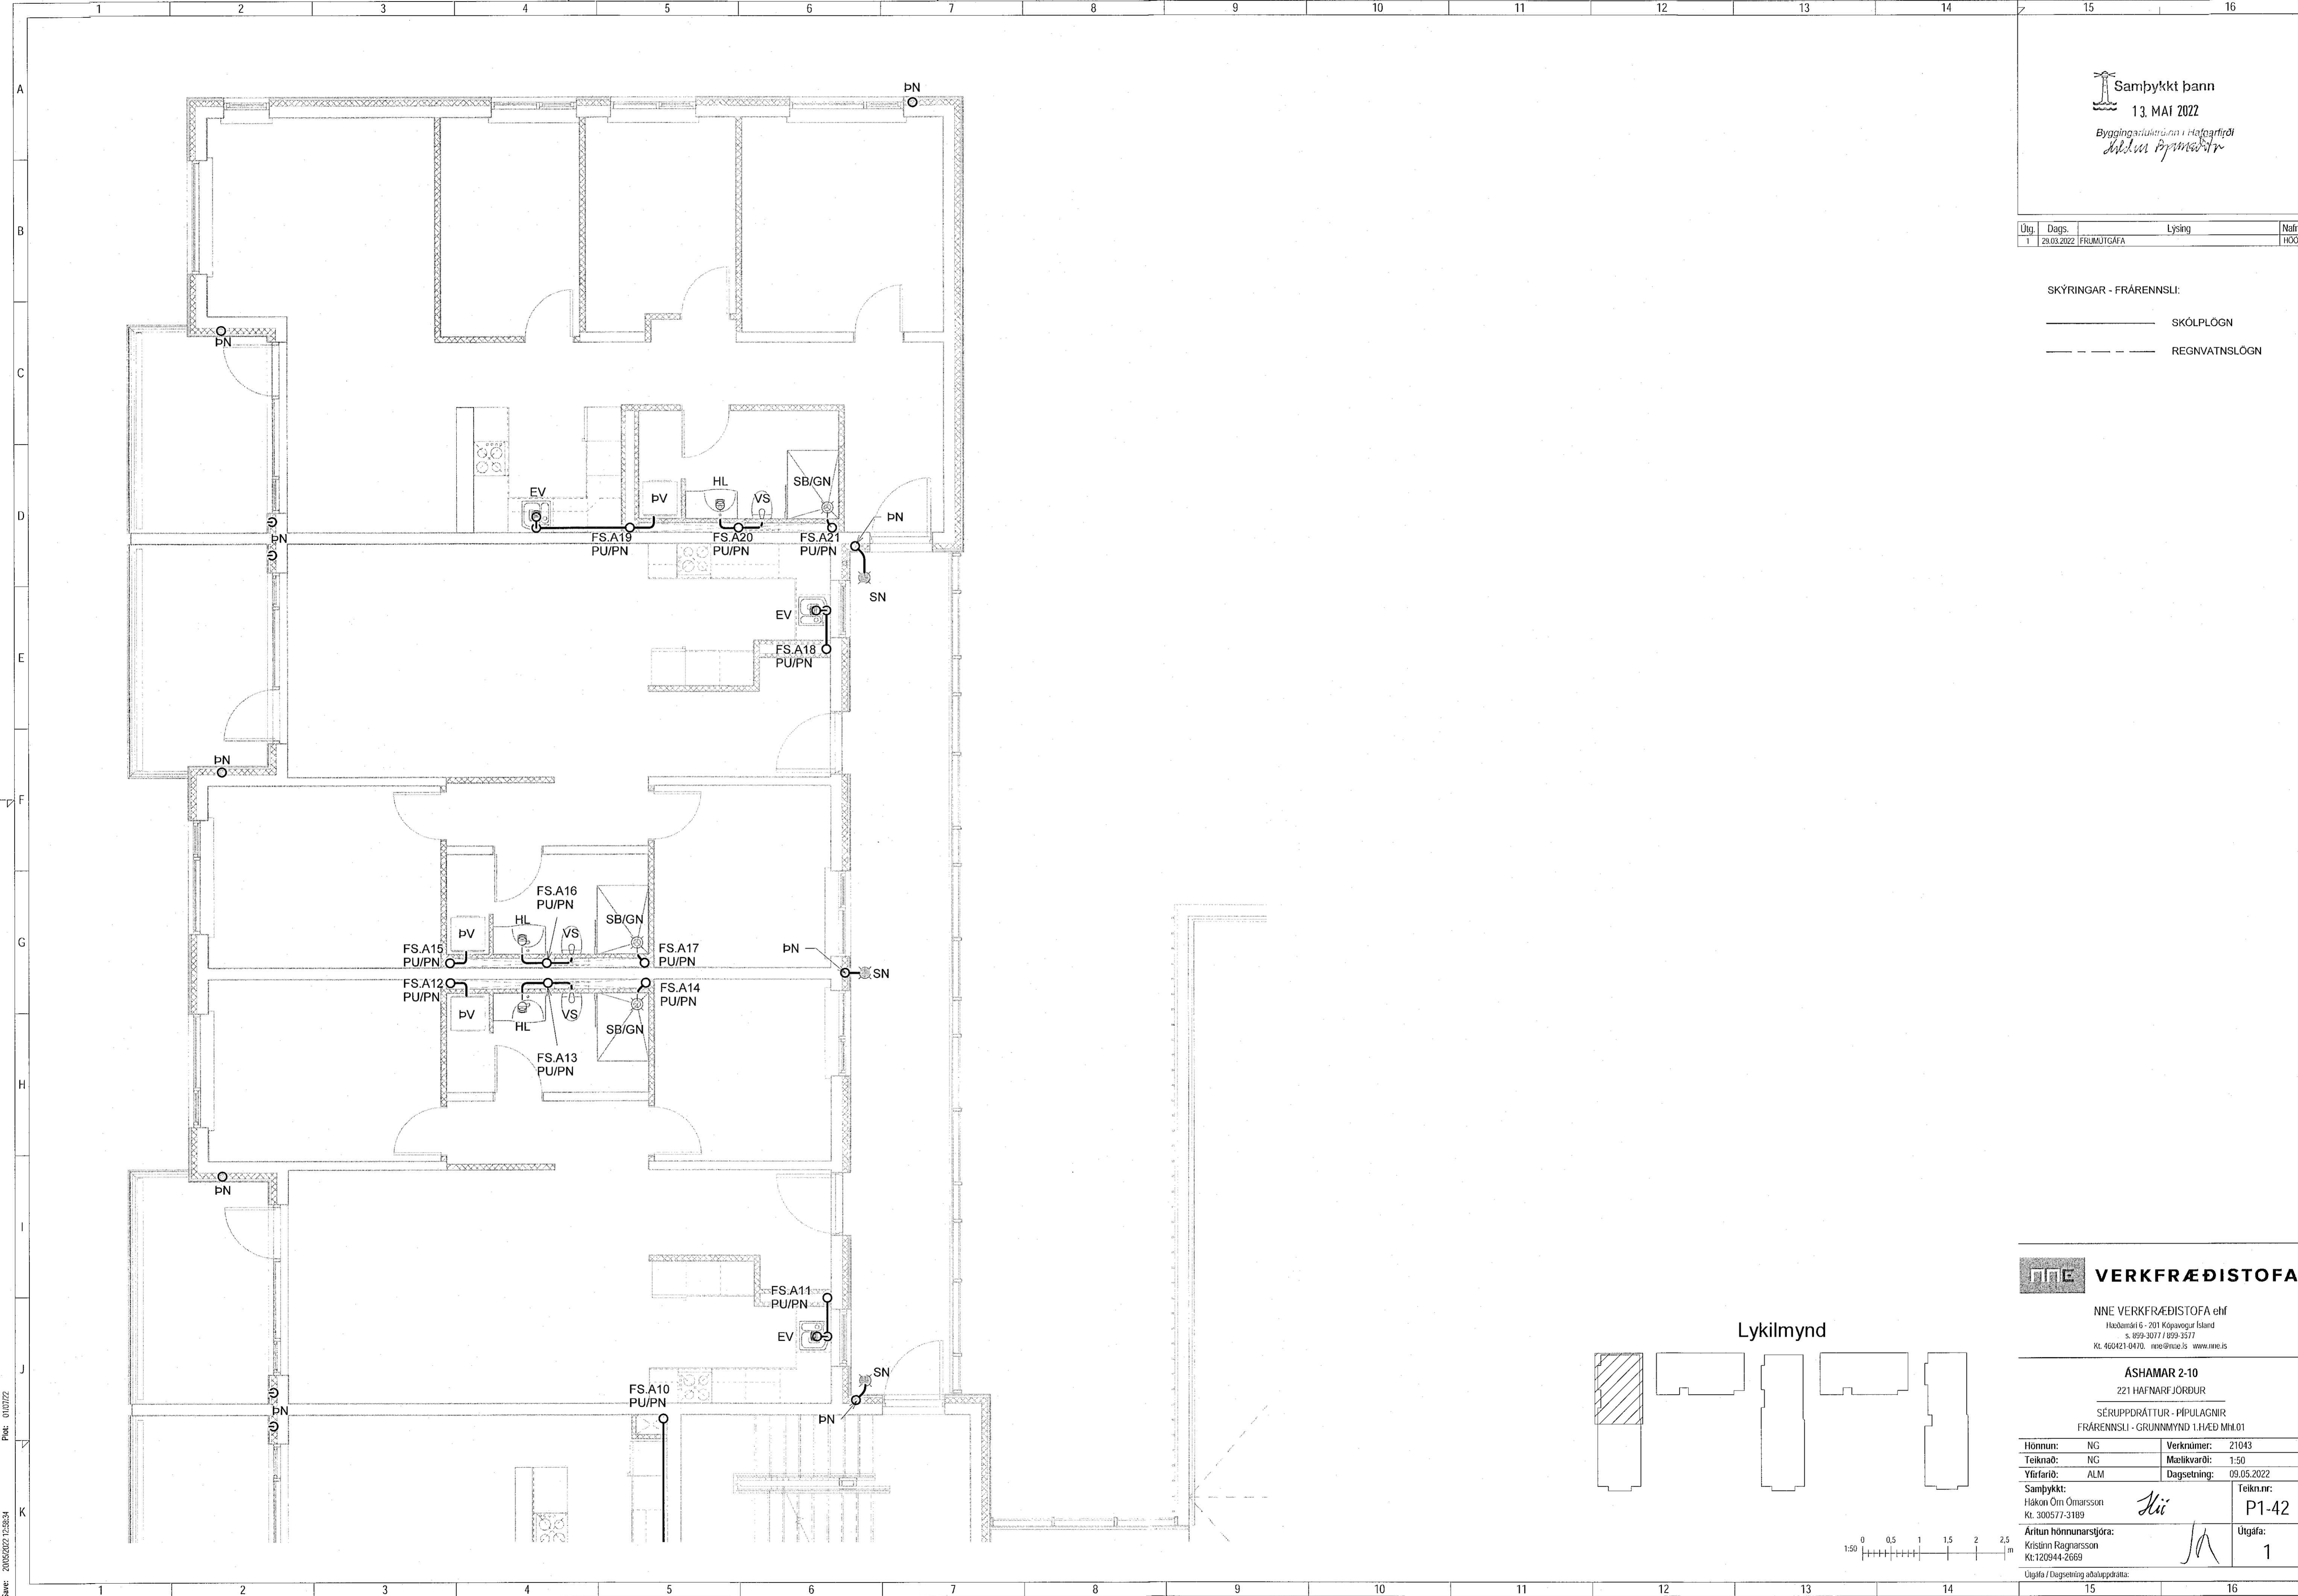

VERKFRÆÐISTOFA

NNE VERKFRÆÐISTOFA ehf
Hæðarski 6 - 201 Kópavogur Ísland
s. 899-3077 / 899-3577
Kl. 460423-0470. nne@nne.is www.nne.is

ASHAMAR 2-10
221 HAFNARFJÖRÐUR
SÉRUPPRÁTTUR - PÍPULAGNIR
FRÁRENNSLI - GRUNNMYND 1.HÆÐ MHL01

Hönnun:	NG	Verknúmer:	21043
Teiknað:	NG	Mælikvarði:	1:50
Yfirfarið:	ALM	Dagsetning:	09.05.2022
Samþykkt:		Teikn.nr.:	P1-42
Hákon Örn Ómarsson Kl. 300577-3189	<i>Hli</i>	Útgáfa:	1
Áritun hönnunarstjóra: Katrín Ragnarsson Kl. 120944-2669	<i>KA</i>		

Útgáfa / Dagsetning aðlöppdratta:

Skjal: 20220201 13:26:24
Plok: 0107072

Skjal: MVAU12121043 - Ashamar02 DESIGN02 P - PÍPULAGNIRFRÁRENNSLIASHAMAR_FRÁRENNSLI_Ver2.rvt

Copyright © NNE Verkfræðistofa ehf. - Hönnuð og teiknuð af höfðingjum - Pípuvinnu og lausnir samþykkt.