
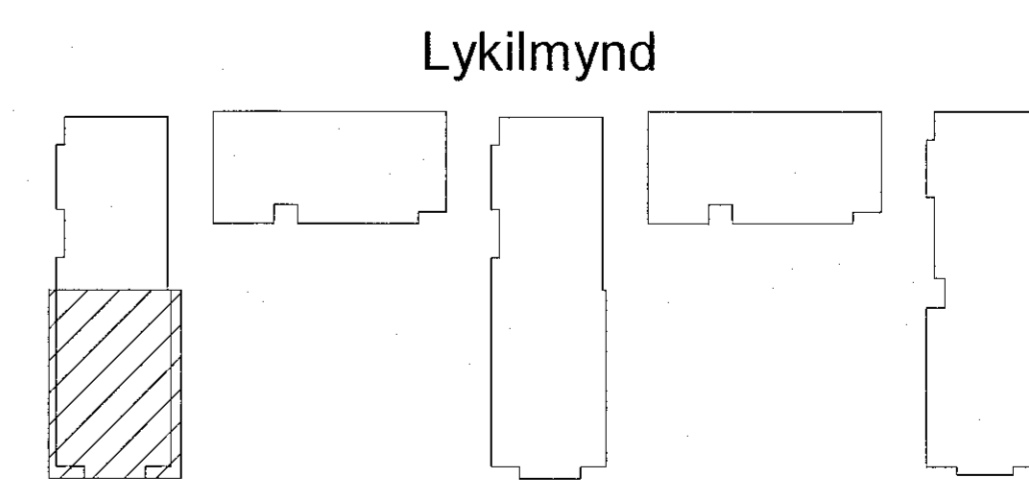


Útg.	Dags.	Lýsing	Nafn
1	29.03.2022	FRUMTÚGAFA	HÓO

SKÝRINGAR - FRÆRENSLI:

- SKÓLPLOGN
- - - - - REGNVATNSLÖGN

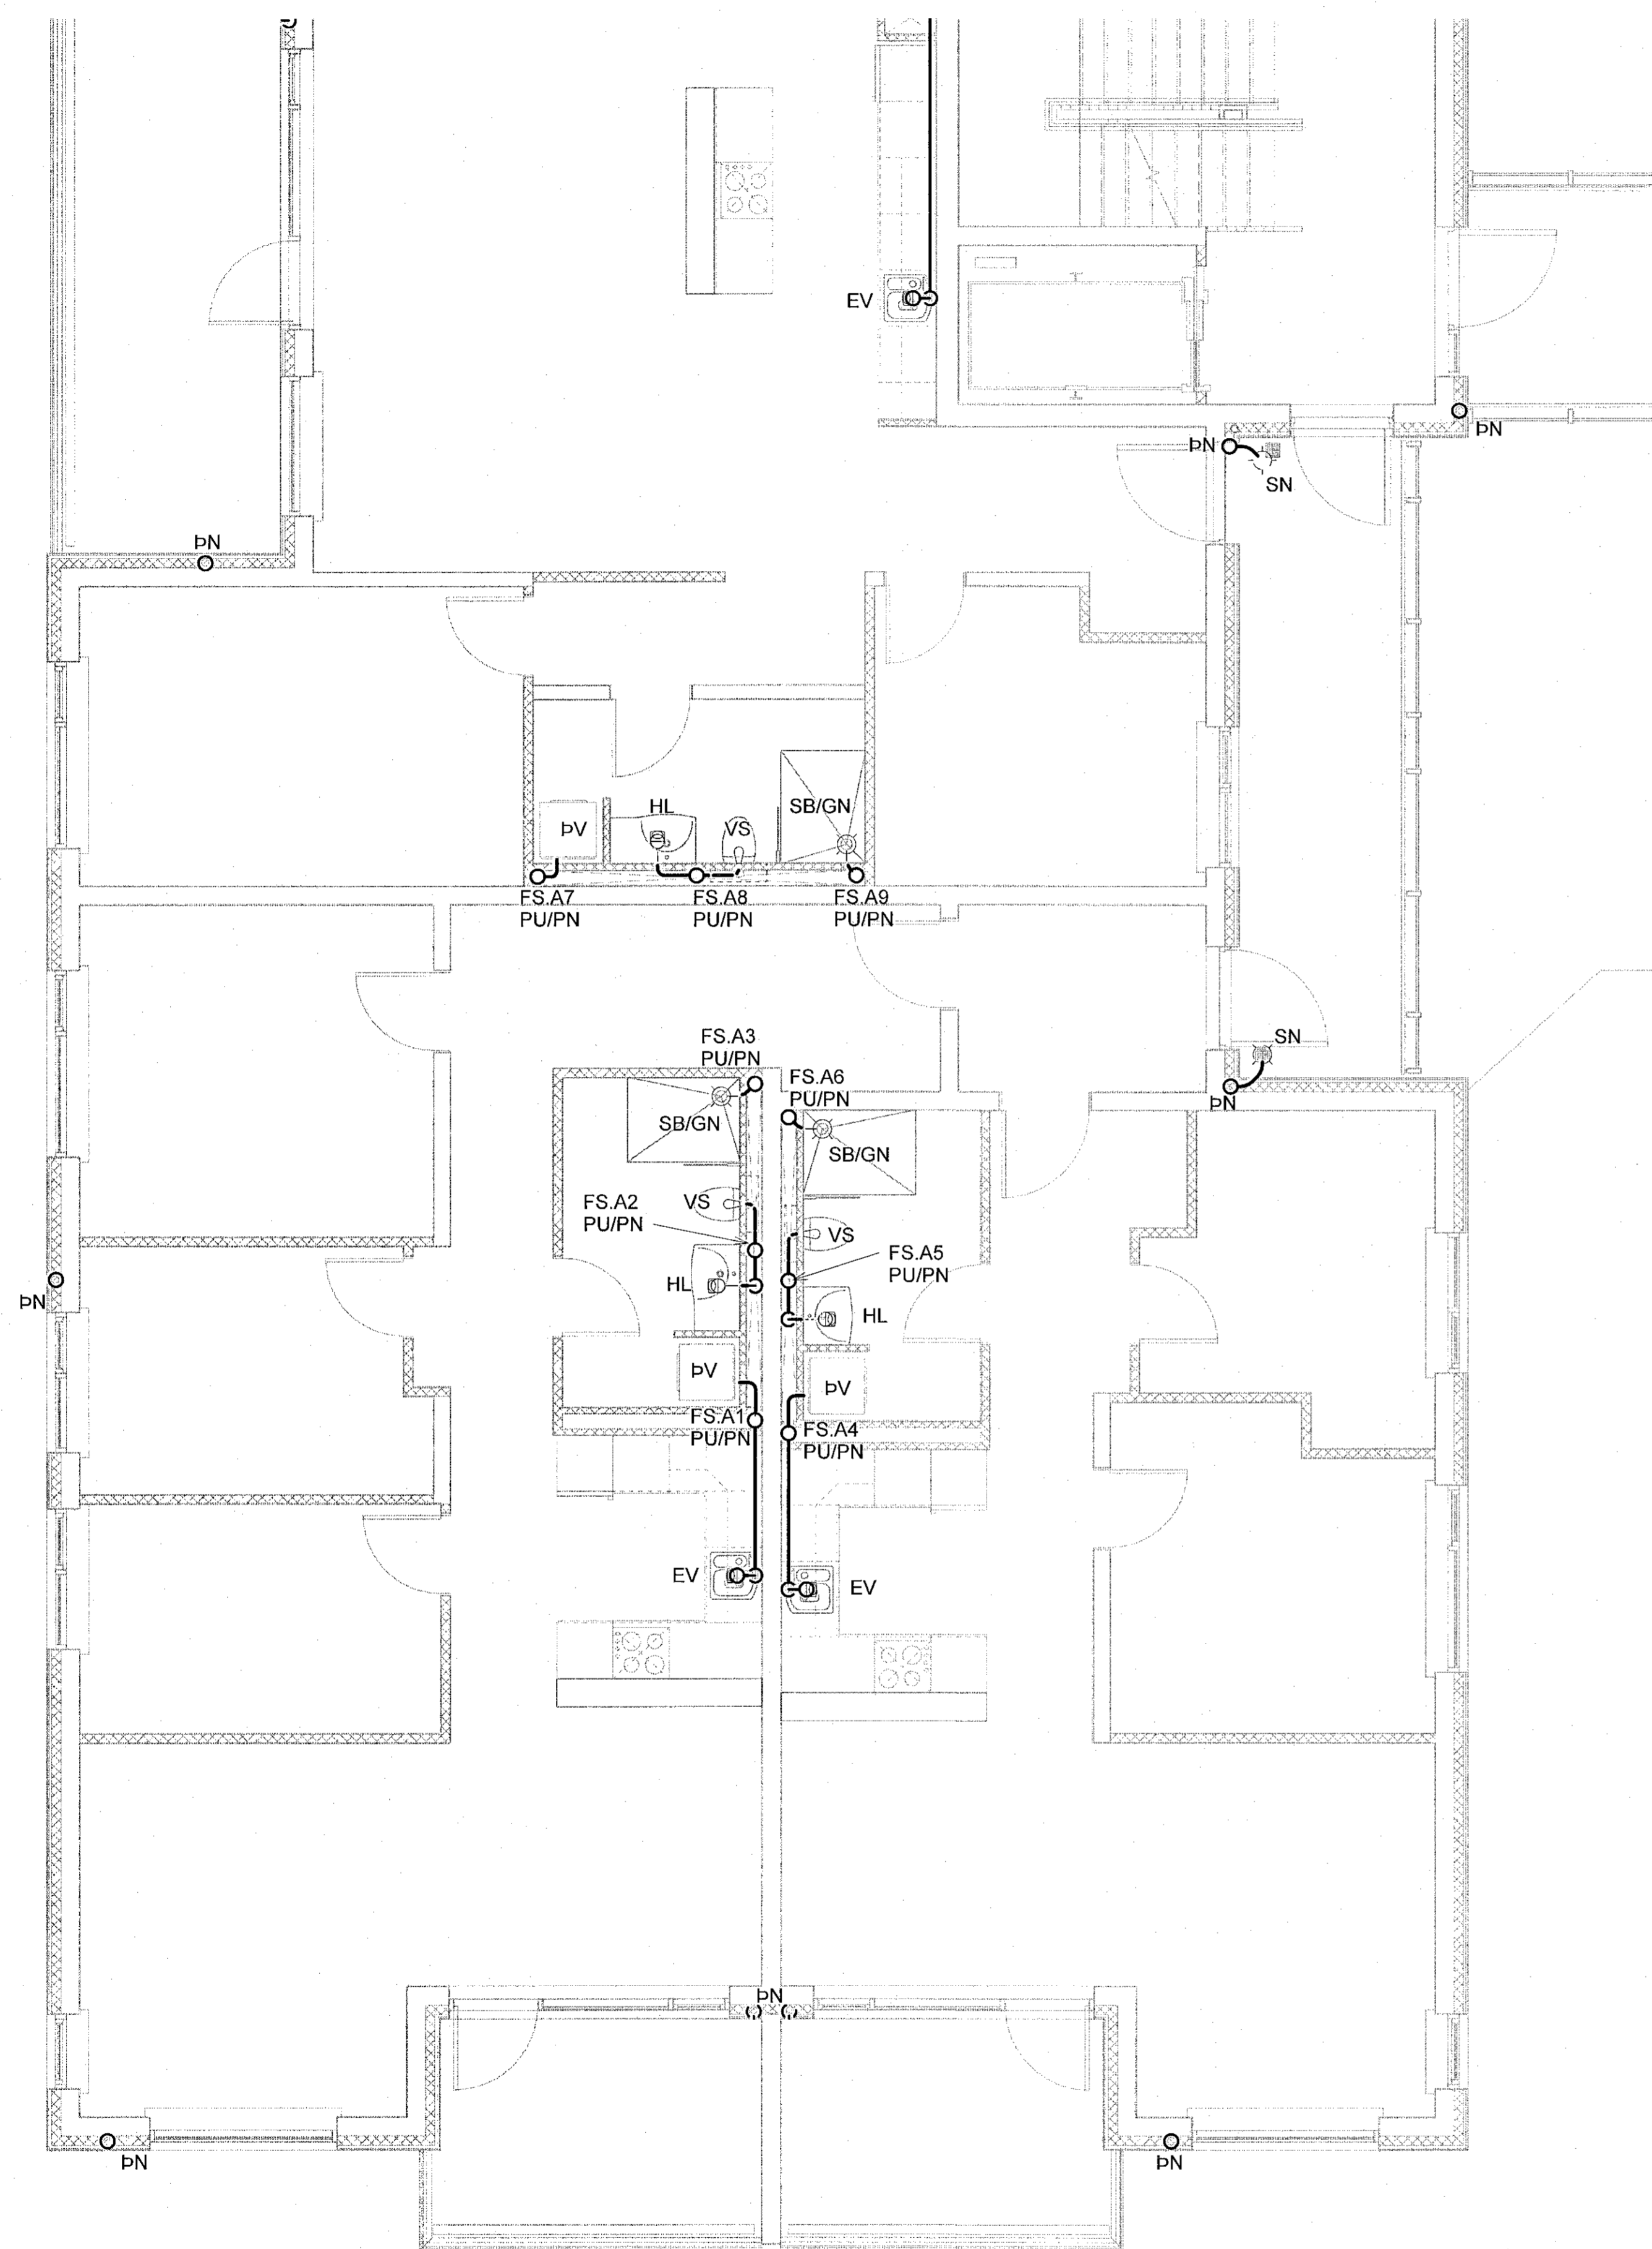


Lykilmynd

NNE VERKFRÆÐISTOFA

NNE VERKFRÆÐISTOFA ehf
Hæðarsári 6 - 201 Kópavogur Ísland
s. 829-3077 / 899-3577
Kl. 460421-0470. nne@nne.is www.nne.is

ASHAMAR 2-10
221 HAFNARFJÖRÐUR
SÉRUPPDRÁTTUR - PÍPULAGNIR
FRÆRENSLI - GRUNNMYND 1.HÆÐ M.H.01

Hönnun:	NG	Verknúmer:	21043
Teiknað:	NG	Mælikvarði:	1:50
Yfirfarir:	ALM	Dagsetning:	09.05.2022
Samþykkt:		Teikn.nr.:	P1-41
Hákon Óni Ómarsson Kl. 300577-3189	<i>Hli</i>	Útgáfa:	1
Aritun hönnunarsjóra: Krislín Ragnarsdóttir Kl.120944-2669	<i>K</i>		

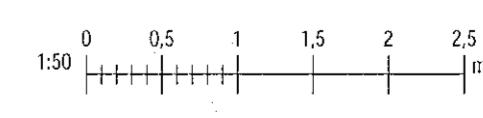

Próf. 01/07/22
Skr. 20/05/2022 13:58:31

Copyright © NNE Verkefnaáskala ehf. Hönnun og skilningur er áskilningur. Tölur eru í hundraðum og hundraðstíðum.