


Útg.	Dags.	Lýsing	Nafn
1	29.03.2022	FRUMTÖFA	HÖO

Lykilmynd

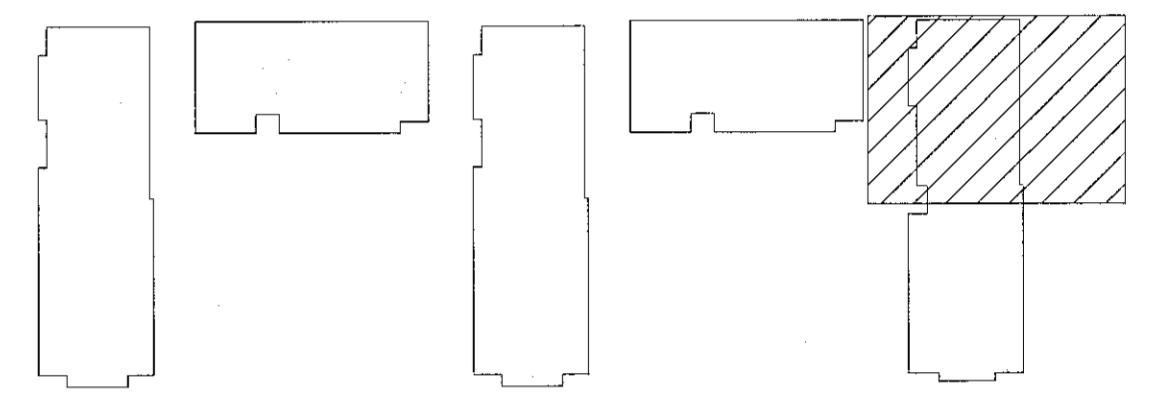

- SKÝRINGAR - FRÆRENNSLI:
- SKÓLPLÖGN
 - - - - - JARÐVATNSLÖGN
 - - - - - REGNVATNSLÖGN
 - - - - - AFFALLSLÖGN
 - - - - - ÍDRÁTTARRÖR

SJÁ ALMENNAR SKÝRINGAR Á TEIKN. P0-01 OG P0-02.

SKÓLPLAGNIR ERU Ø110 PVC MEÐ RENNSLISHALLA 20% NEMA ANNAD SÉ TEKID FRAM Á TEIKNINGU.

JARÐVATNSLAGNIR ERU Ø110 PVC MEÐ RENNSLISHALLA 10% NEMA ANNAD SÉ TEKID FRAM Á TEIKNINGU.

REGNVATNSLAGNIR ERU Ø110 PVC MEÐ RENNSLISHALLA 10% NEMA ANNAD SÉ TEKID FRAM Á TEIKNINGU.



FRÆRENNSLISLAGNIR UNDIR ÁLAGI OKUTÆKJA SKULU Hafa HRINGSTÍFNI SN8.

NNE VERKFRÆÐISTOFA

NNE VERKFRÆÐISTOFA ehf
Hæðarní 6 - 201 Kópavogur Ísland
s. 899-3077 / 899-3577
Kl. 460421-0470. nne@nne.is www.nne.is

ÁSHAMAR 2-10
221 HAFNARFJÖRÐUR
SÉRUPPRÁTTUR - PÍPULAGNIR
FRÆRENNSLI - GRUNNMYND KJALLARI MH.05

Hönnun:	NG	Verknumér:	21043
Teiknað:	NG	Mastikvarði:	1:50
Yfirfarið:	ALM	Dagsetning:	09.05.2022
Samþykkt:		Teikn.nr.:	P1-32
Hákon Óni Ómarsson Kl. 300577-3189	<i>Hó</i>	Útgáfa:	1
Áritun hönnunarstjóra: Krislín Ragnarsson Kl. 120944-2669	<i>ln</i>		
Útgáfa / Dagsetning aðaluppláta:			

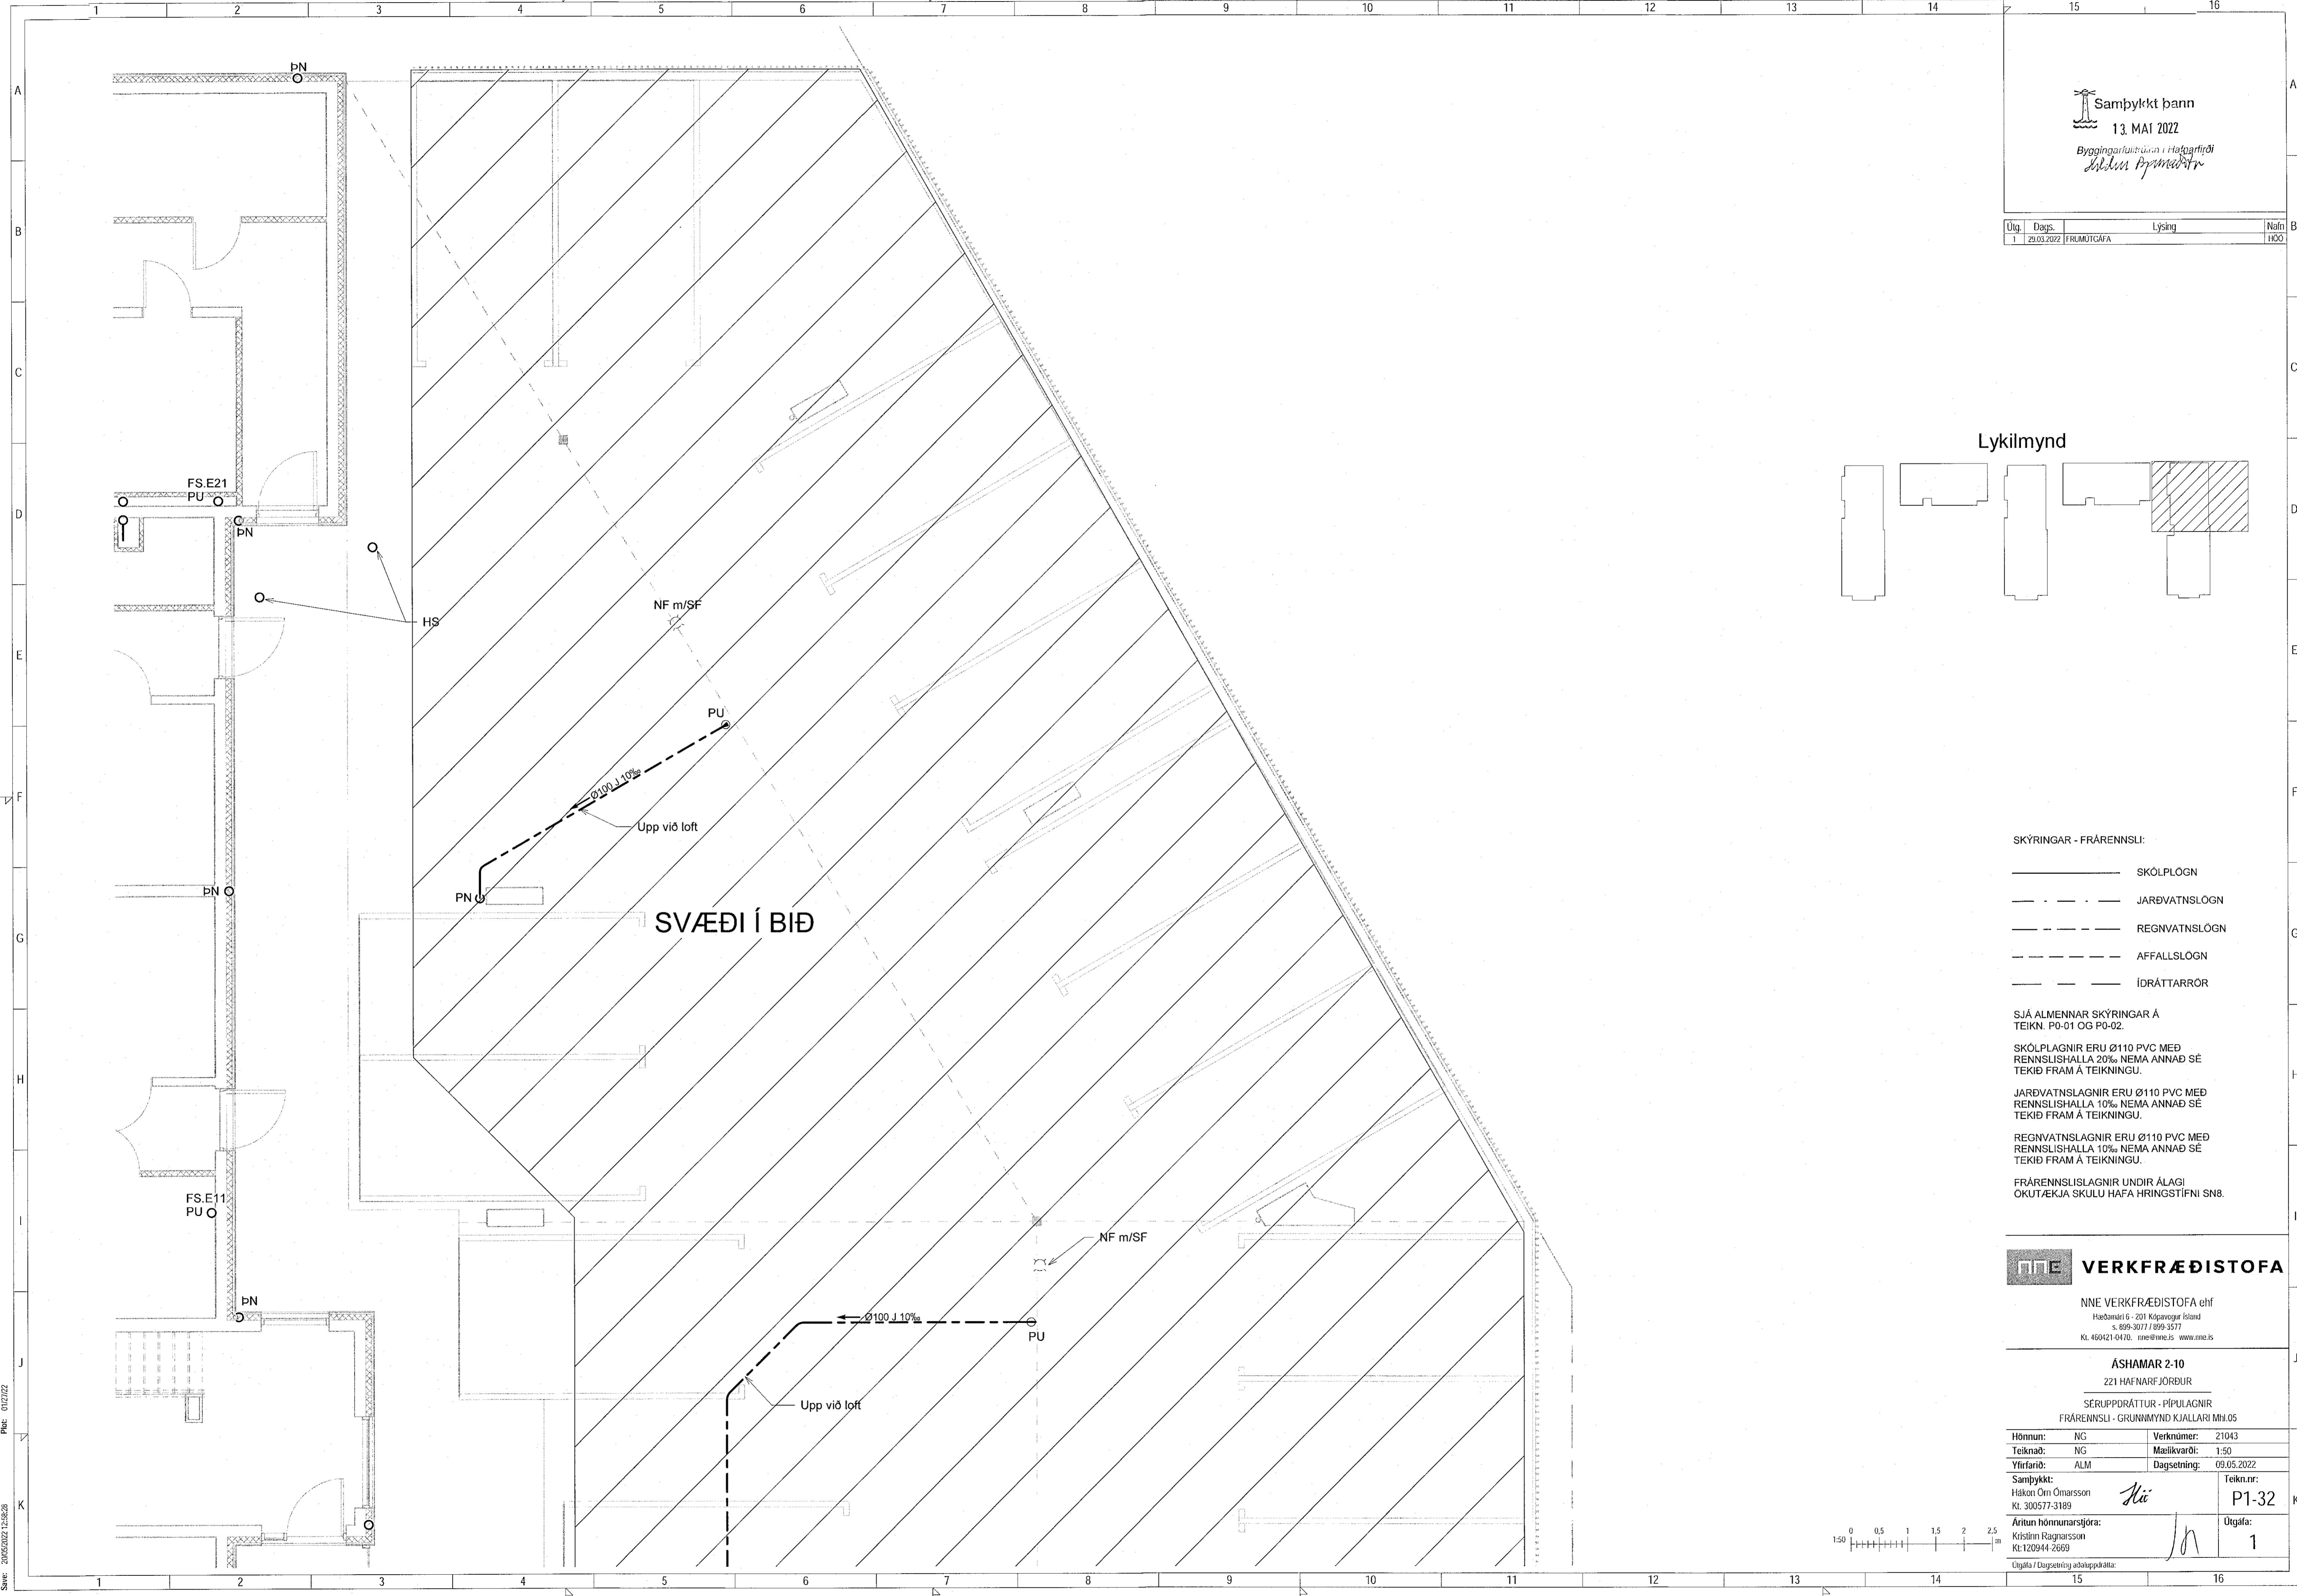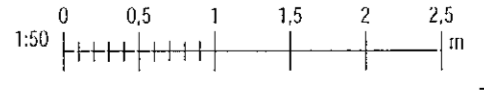

Skv: 01/2/22
Skr: 20/05/2022 12:58:28

Copyright © NNE Verkfræðistofa ehf. - Hönnun og skýringar - Pípuáritun er það sérstægt samþykkt