


Útg.	Dagss.	Lýsing	Nafn
1	29.03.2022	FRUMÚTGÁFA	HOO

Lykilmynd

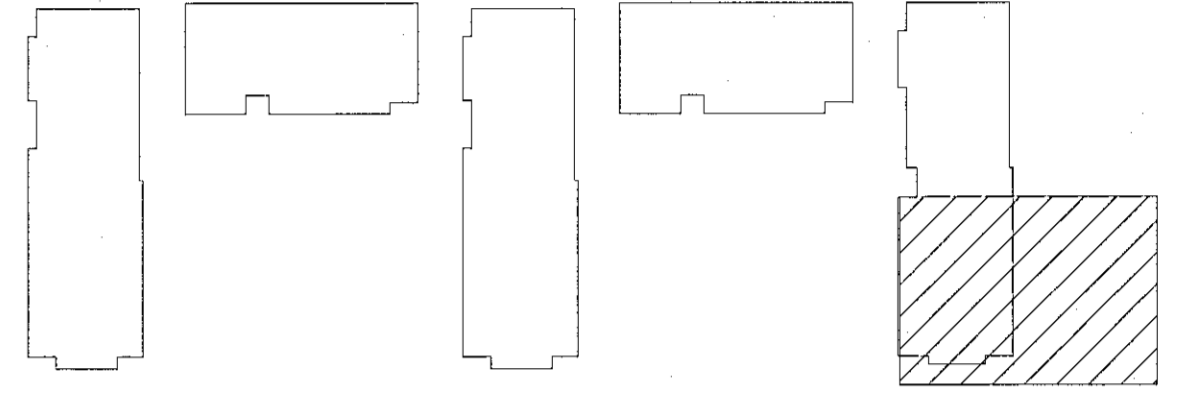

- SKÝRINGAR - FRÆRENNSLI:
- SKÓLPLOGN
 - - - - - JARÐVATNSLOGN
 - — — — — REGNVATNSLOGN
 - - - - - AFFALLSLOGN
 - — — — — IÐRÁTTARRÖR

SJÁ ALMENNAR SKÝRINGAR Á TEIKN. P0-01 OG P0-02.

SKÓPLAGNIR ERU Ø110 PVC MEÐ RENNSLISHALLA 20% NEMA ANNAD SÉ TEKIÐ FRAM Á TEIKNINGU.

JARÐVATNSLAGNIR ERU Ø110 PVC MEÐ RENNSLISHALLA 10% NEMA ANNAD SÉ TEKIÐ FRAM Á TEIKNINGU.

REGNVATNSLAGNIR ERU Ø110 PVC MEÐ RENNSLISHALLA 10% NEMA ANNAD SÉ TEKIÐ FRAM Á TEIKNINGU.



FRÆRENNSLISLAGNIR UNDIR ÁLAGI ÖKUTÆKJA SKULU HAFNA HRINGSTÍFNI SN8.

NNE VERKFRÆÐISTOFA

NNE VERKFRÆÐISTOFA ehf
Hæðaróði 6 - 201 Kópavogur Ísland
s. 899 3077 / 899-3577
Kl. 460421 0470. nne@nne.is www.nne.is

ASHAMAR 2-10
221 HAFNARFJÖRÐUR
SÉRUPPDRÁTTUR - PÍPULAGNIR
FRÆRENNSLI - GRUNNMÝND KJALLARI MH.05

Hönnun:	NG	Verknumér:	21043
Teiknað:	NG	Mælikvarði:	1:50
Yfirfarid:	ALM	Dagsetning:	09.05.2022
Samþykkt:	Hákon Örn Ómarsson Kl. 300577-3189	Teikn.nr.:	P1-31
Áritun hönnunarstjóra:	Kristinn Ragnarsson Kl.120944-2669	Útgáfa:	1
Útgáfa / Dagsetning aðaluppláttu:			

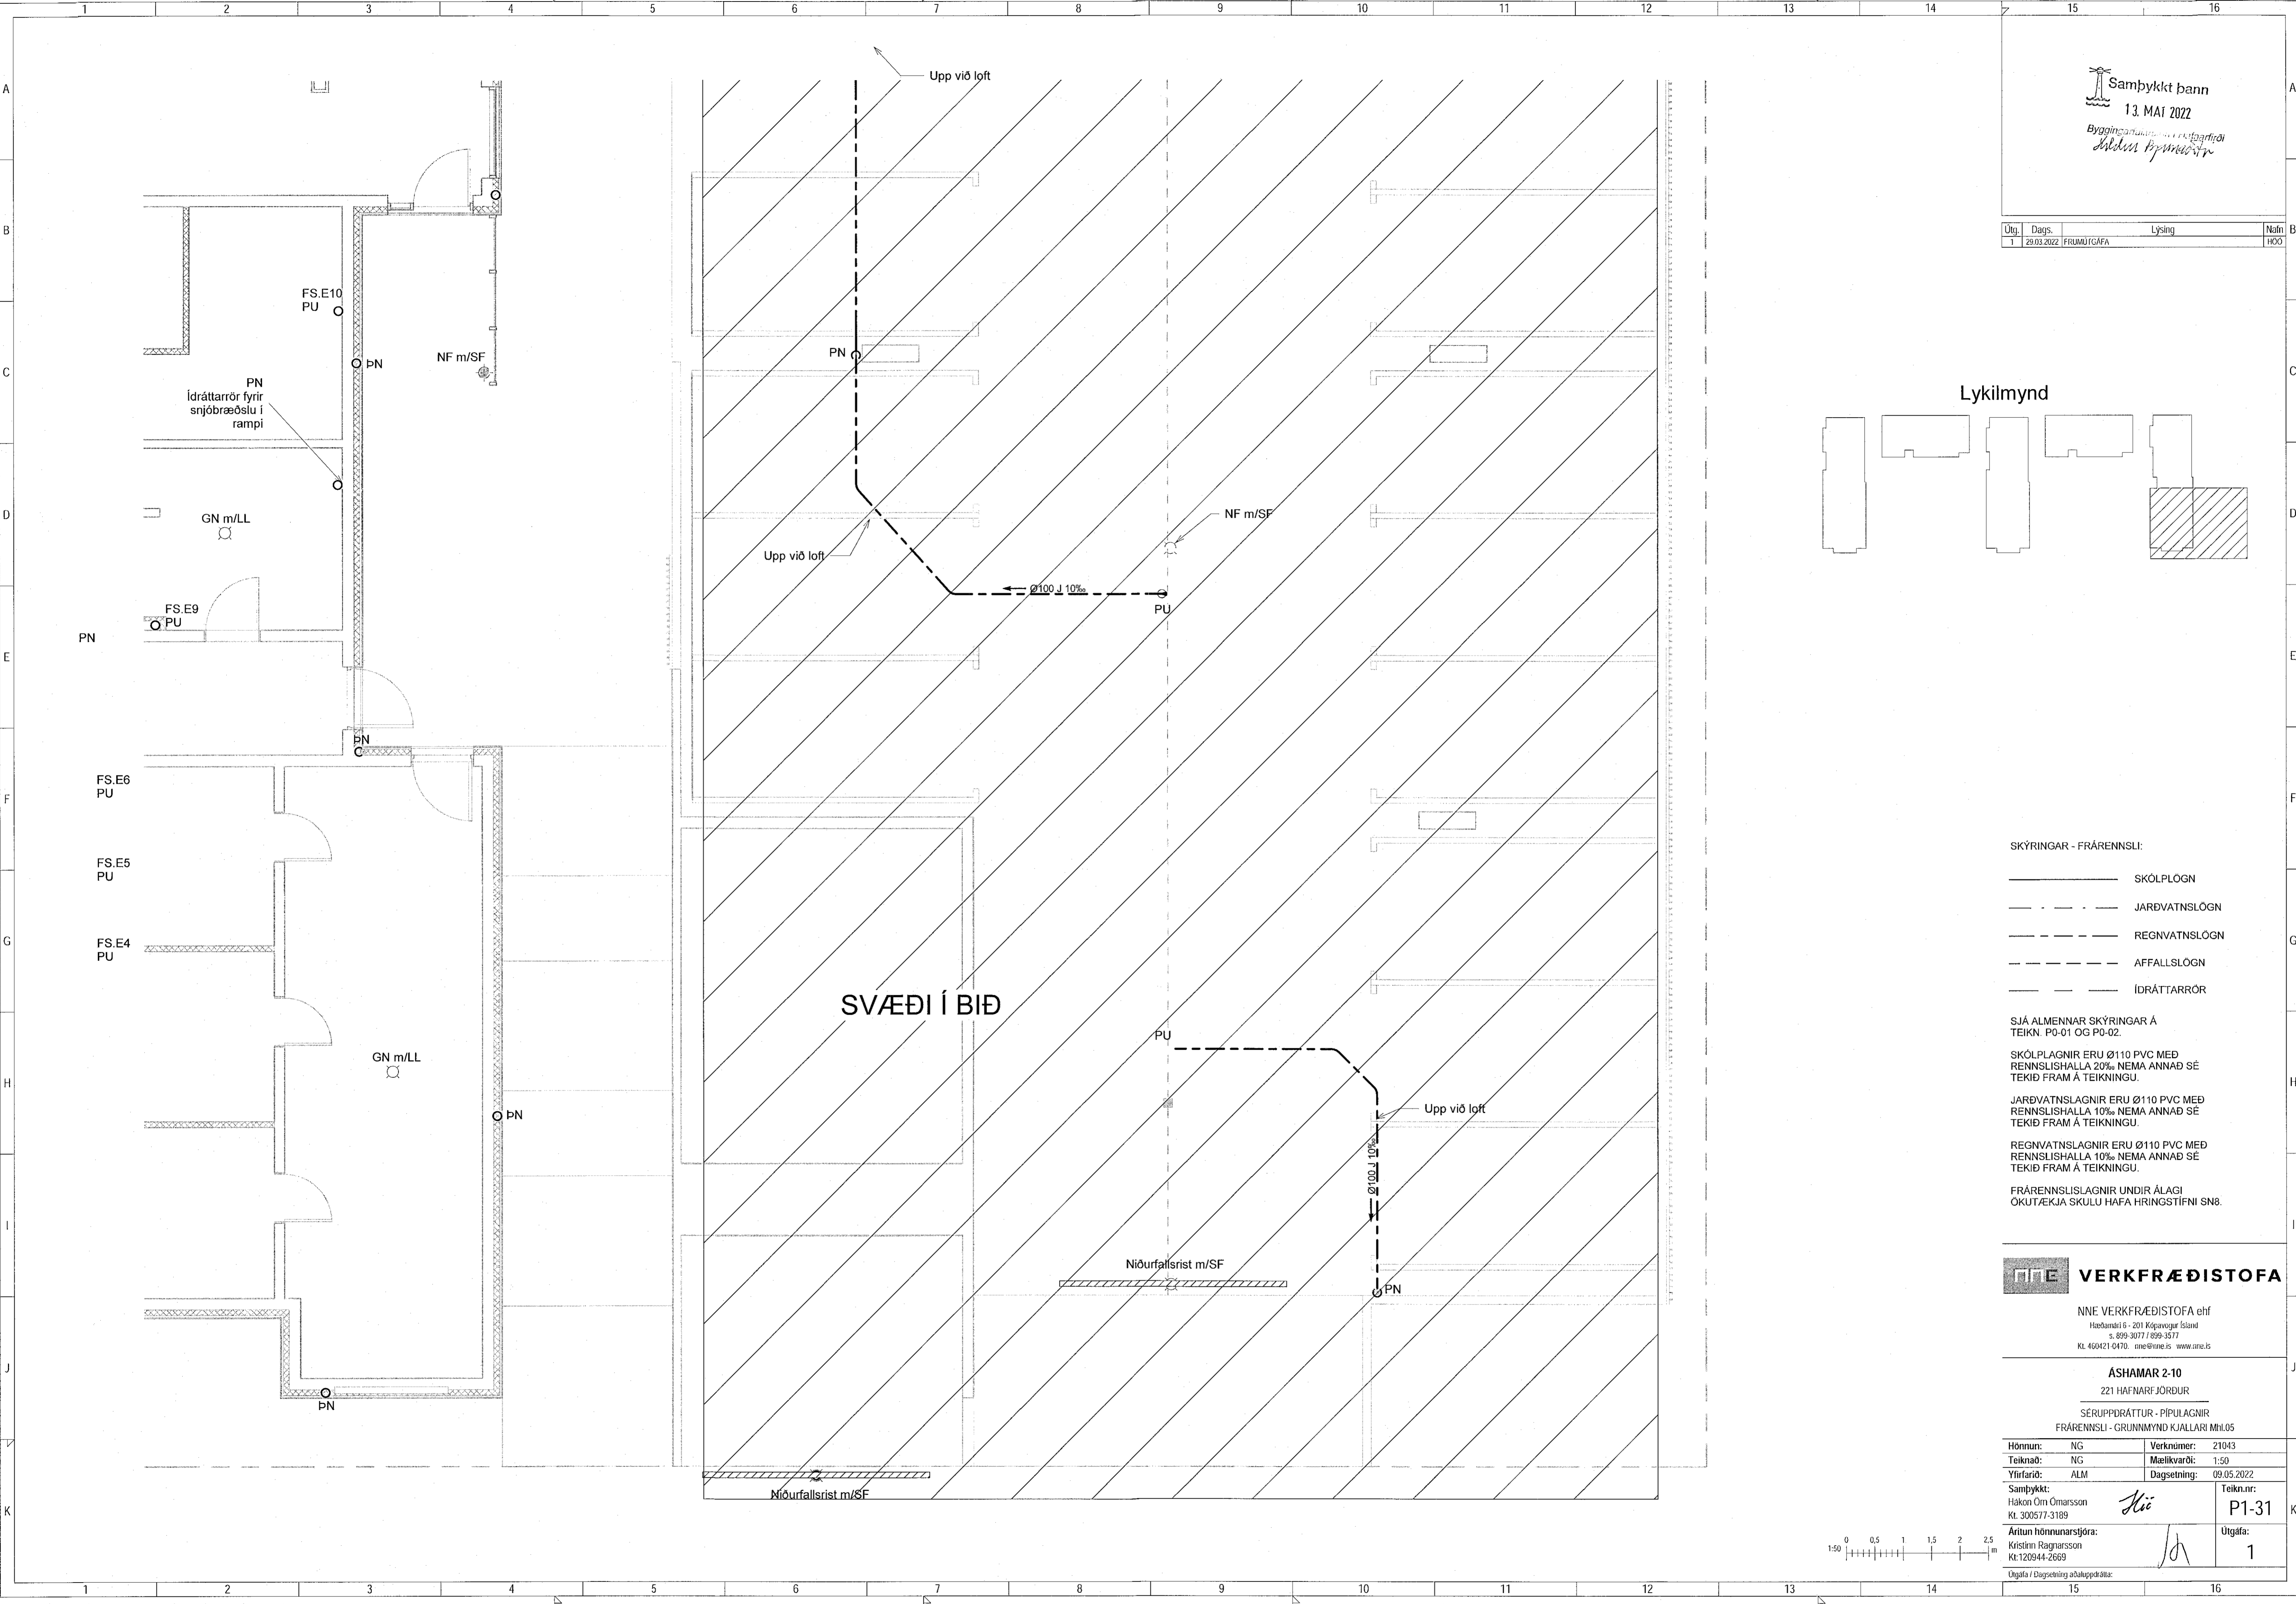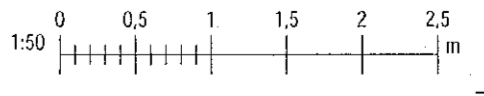

Skv.: M:AVR12121043 - Ashamar02 DESIGN02 P - PÍPULAGNIRFrærennsliAshamar_Frærennsli_ver2.rvt

Copyright © NNE Verkefnaeign ehf. - Hönnun og skýringar eru almannarétt og skráðar. Öll réttindi eru haldin. Önnur notkun er háð samþykki.