


Útg.	Dags.	Lýsing	Nafn
1	29.03.2022	FRUMTUGAFA	HÖÖ

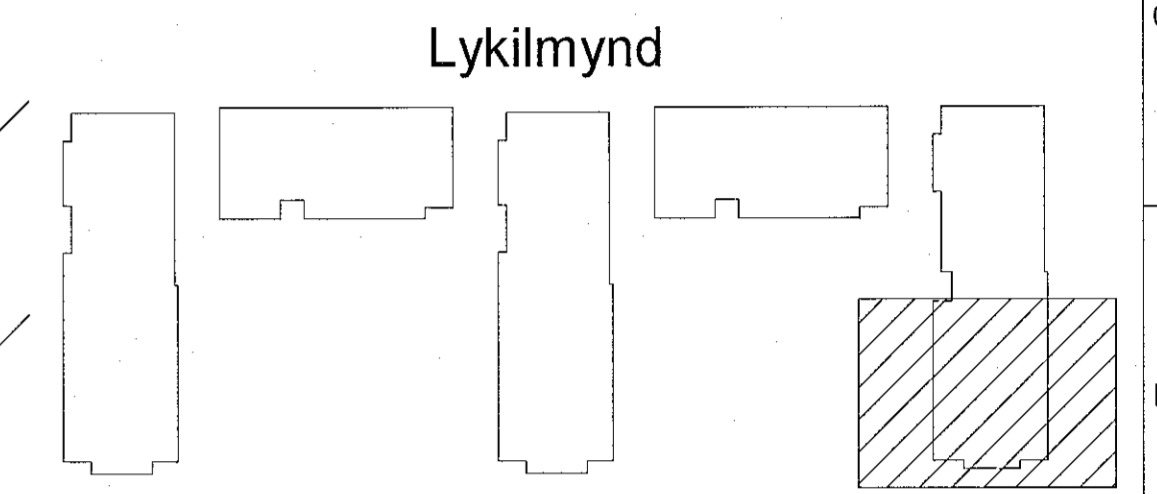

- SKÝRINGAR - FRÆRENSLI:
- SKÓLPLOGN
 - - - - - JARÐVATNSLOGN
 - - - - - REGNVATNSLOGN
 - - - - - AFFALLSLOGN
 - - - - - IDRÁTTARRÖR

SJÁ ALMENNAR SKÝRINGAR Á TEIKN. P0-01 OG P0-02.

SKÓLPLOGNIR ERU Ø110 PVC MED RENNSLISHALLA 20% NEMA ANNAÐ SÉ TEKID FRAM Á TEIKNINGU.

JARÐVATNSLAGNIR ERU Ø110 PVC MED RENNSLISHALLA 10% NEMA ANNAÐ SÉ TEKID FRAM Á TEIKNINGU.

REGNVATNSLAGNIR ERU Ø110 PVC MED RENNSLISHALLA 10% NEMA ANNAÐ SÉ TEKID FRAM Á TEIKNINGU.

FRÆRENSLISLAGNIR UNDIR ÁLAGI ÖKUTÆKJA SKULU HAFA HRINGSTÍFNI SN8.

NNE VERKFRÆÐISTOFA

NNE VERKFRÆÐISTOFA ehf
Hæðumári 6 - 201 Kópavogur Ísland
s. 899-3077 / 899-3577
Kl. 460421-0470. nne@nne.is www.nne.is

ASHAMAR 2-10
221 HAFNARF JÖRÐUR

SERUPPDÁTTUR - PÍPULAGNIR
FRÆRENSLI - GRUNNMYND KJALLARI MHL05


Hönnun:	NG	Verknúmer:	21043
Teiknað:	NG	Mælikvarði:	1:50
Yfirfari:	ALM	Dagsetning:	09.05.2022

Samþykkt:
Hákon Ólafur Ólafsson
Kl. 300577-3189

Áritun hönnuðarsjóra:
Kristján Ragnarsson
Kl.120944-2669

Útgáfa / Dagsetning aðaluppgáfa:

Teikn.nr.:
P1-29
Útgáfa:
1

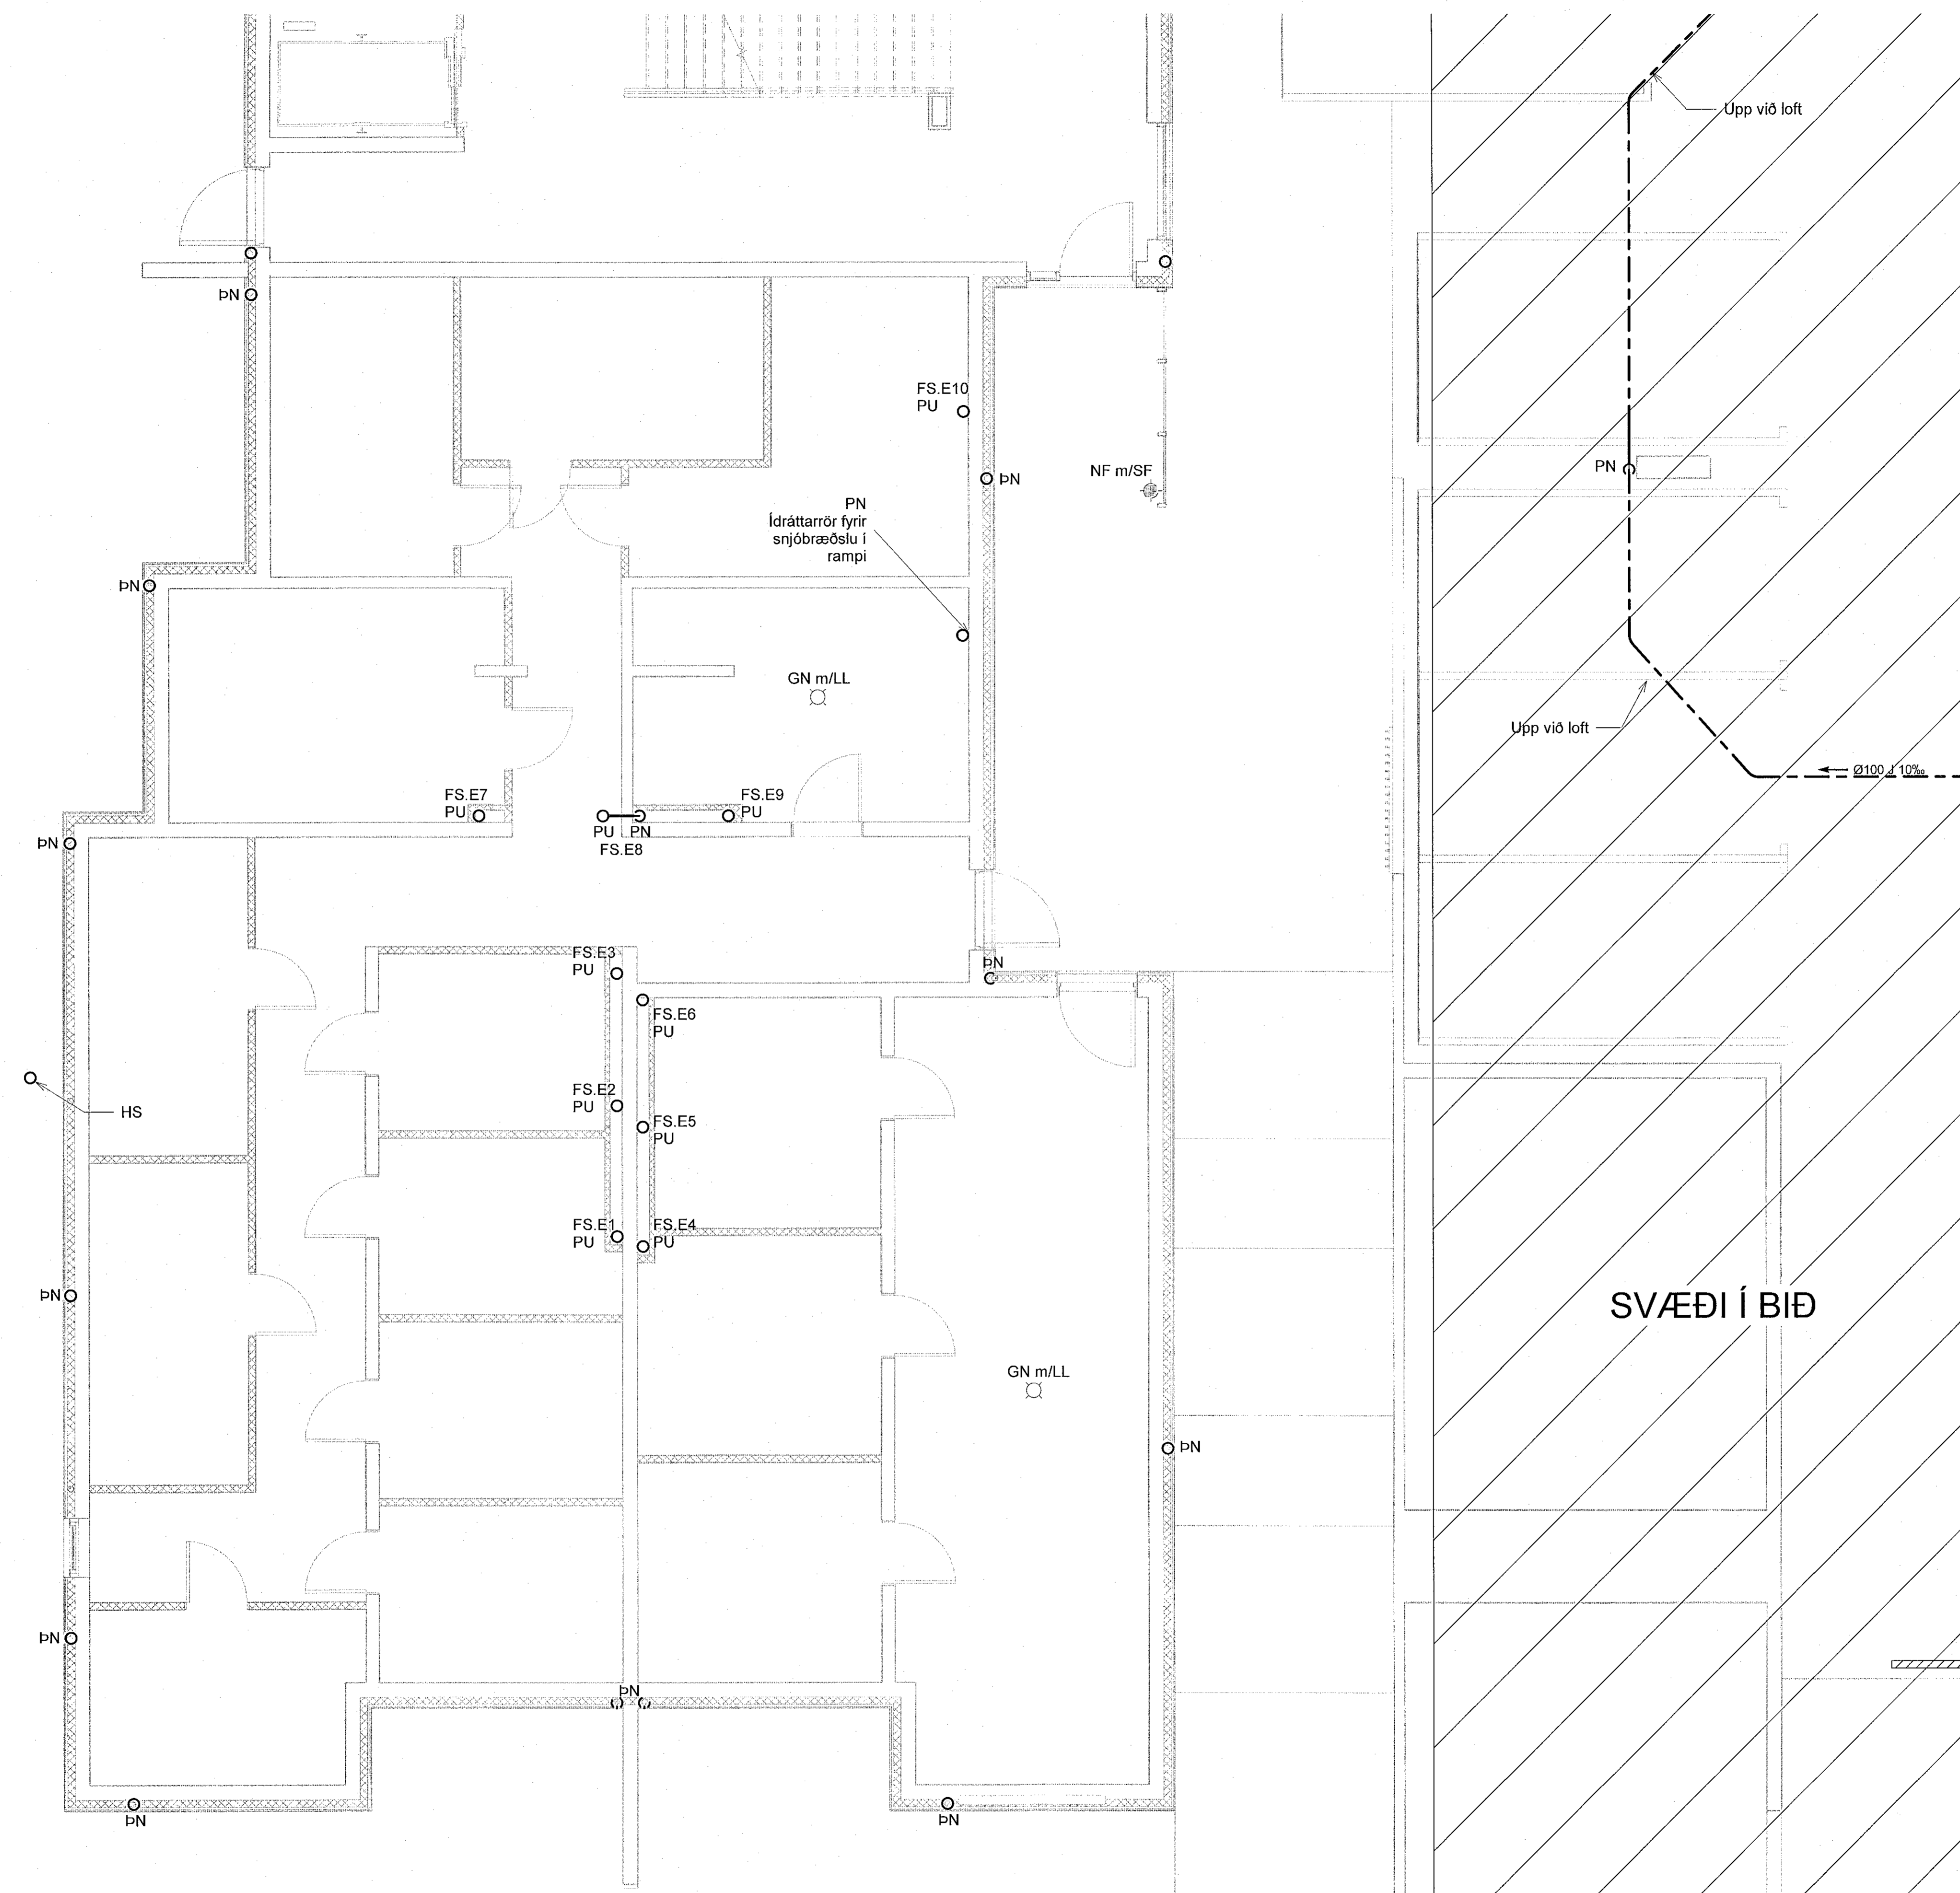

Upp við loft
Upp við loft
Ø100 / 10%

SVÆÐI Í BIÐ

Niðurfallsrist m/SF



Skjalnúmer: 012722
Skjalnúmer: 2062002123632

Copyright © NNE Verkefndistofa ehf. - Hönnun, skjal og almannatölu skráning - Eignaður er það skráning samþykkt