


Útg.	Dagur	Lýsing	Nafn
1	29.03.2022	FRÖMUTGÁFA	HÖÖ

Lykilmynd

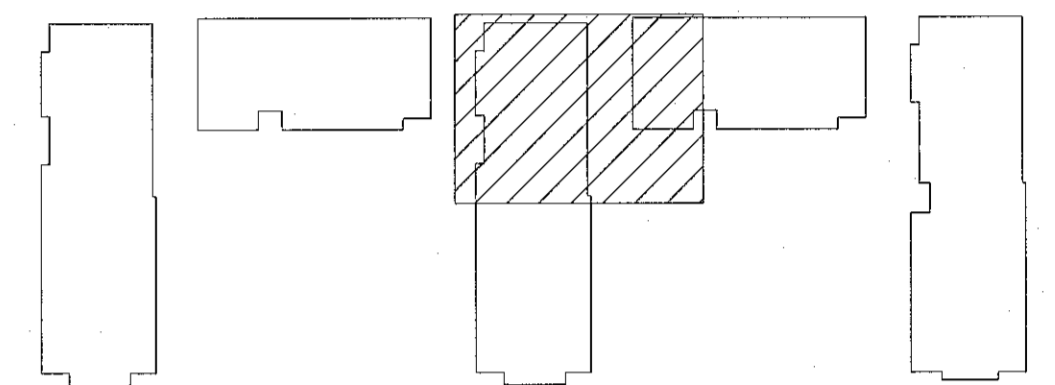

SKÝRINGAR - FRÆRENNSLI:

- SKÖLPLÖGN
- - - - - JARÐVATNSLÖGN
- - - - - REGNVATNSLÖGN
- - - - - AFFALLSLÖGN
- - - - - IDRÁTTARROR

SJÁ ALMENNAR SKÝRINGAR Á TEIKN. P0-01 OG P0-02.

SKÖLPLAGNIR ERU Ø110 PVC MED RENNSLISHALLA 20% NEMA ANNAD SE TEKID FRAM Á TEIKNINGU.

JARÐVATNSLAGNIR ERU Ø110 PVC MED RENNSLISHALLA 10% NEMA ANNAD SE TEKID FRAM Á TEIKNINGU.

REGNVATNSLAGNIR ERU Ø110 PVC MED RENNSLISHALLA 10% NEMA ANNAD SE TEKID FRAM Á TEIKNINGU.

FRÆRENNSLISLAGNIR UNDIR ÁLAGI OKUTÆKJA SKULU HAFNA HRINGSTÍFNI SN8.



**NNE VERKFRÆÐISTOFA**

NNE VERKFRÆÐISTOFA ehf  
Hæðarsíð 6 - 201 Kópavogur Ísland  
s. 899-3077 / 899-3577  
Kl. 460421-0470. nne@nne.is www.nne.is

**ASHAMAR 2-10**  
221 HAFNARFJÖRÐUR

SERUPPRÁTTUR - PÍPULAGNIR  
FRÆRENNSLI - GRUNNMÝND KJALLARI MHL.03

Hönnun:	NG	Verknúmer:	21043
Teiknað:	NG	Mælikvarði:	1:50
Yfirfarir:	ALM	Dagsetning:	09.05.2022
Samþykkt:		Telkn.nr.:	
Hönnun Órn Órnarsson Kl. 300577-3189	<i>Ki</i>	P1-26	
Áritun hönnunarsjóra: Kristinn Ragnarsson Kl. 120944-2669	<i>R</i>	Útgáfa:	1
Útgáfa / Dagsetning aðokuppráttis:			

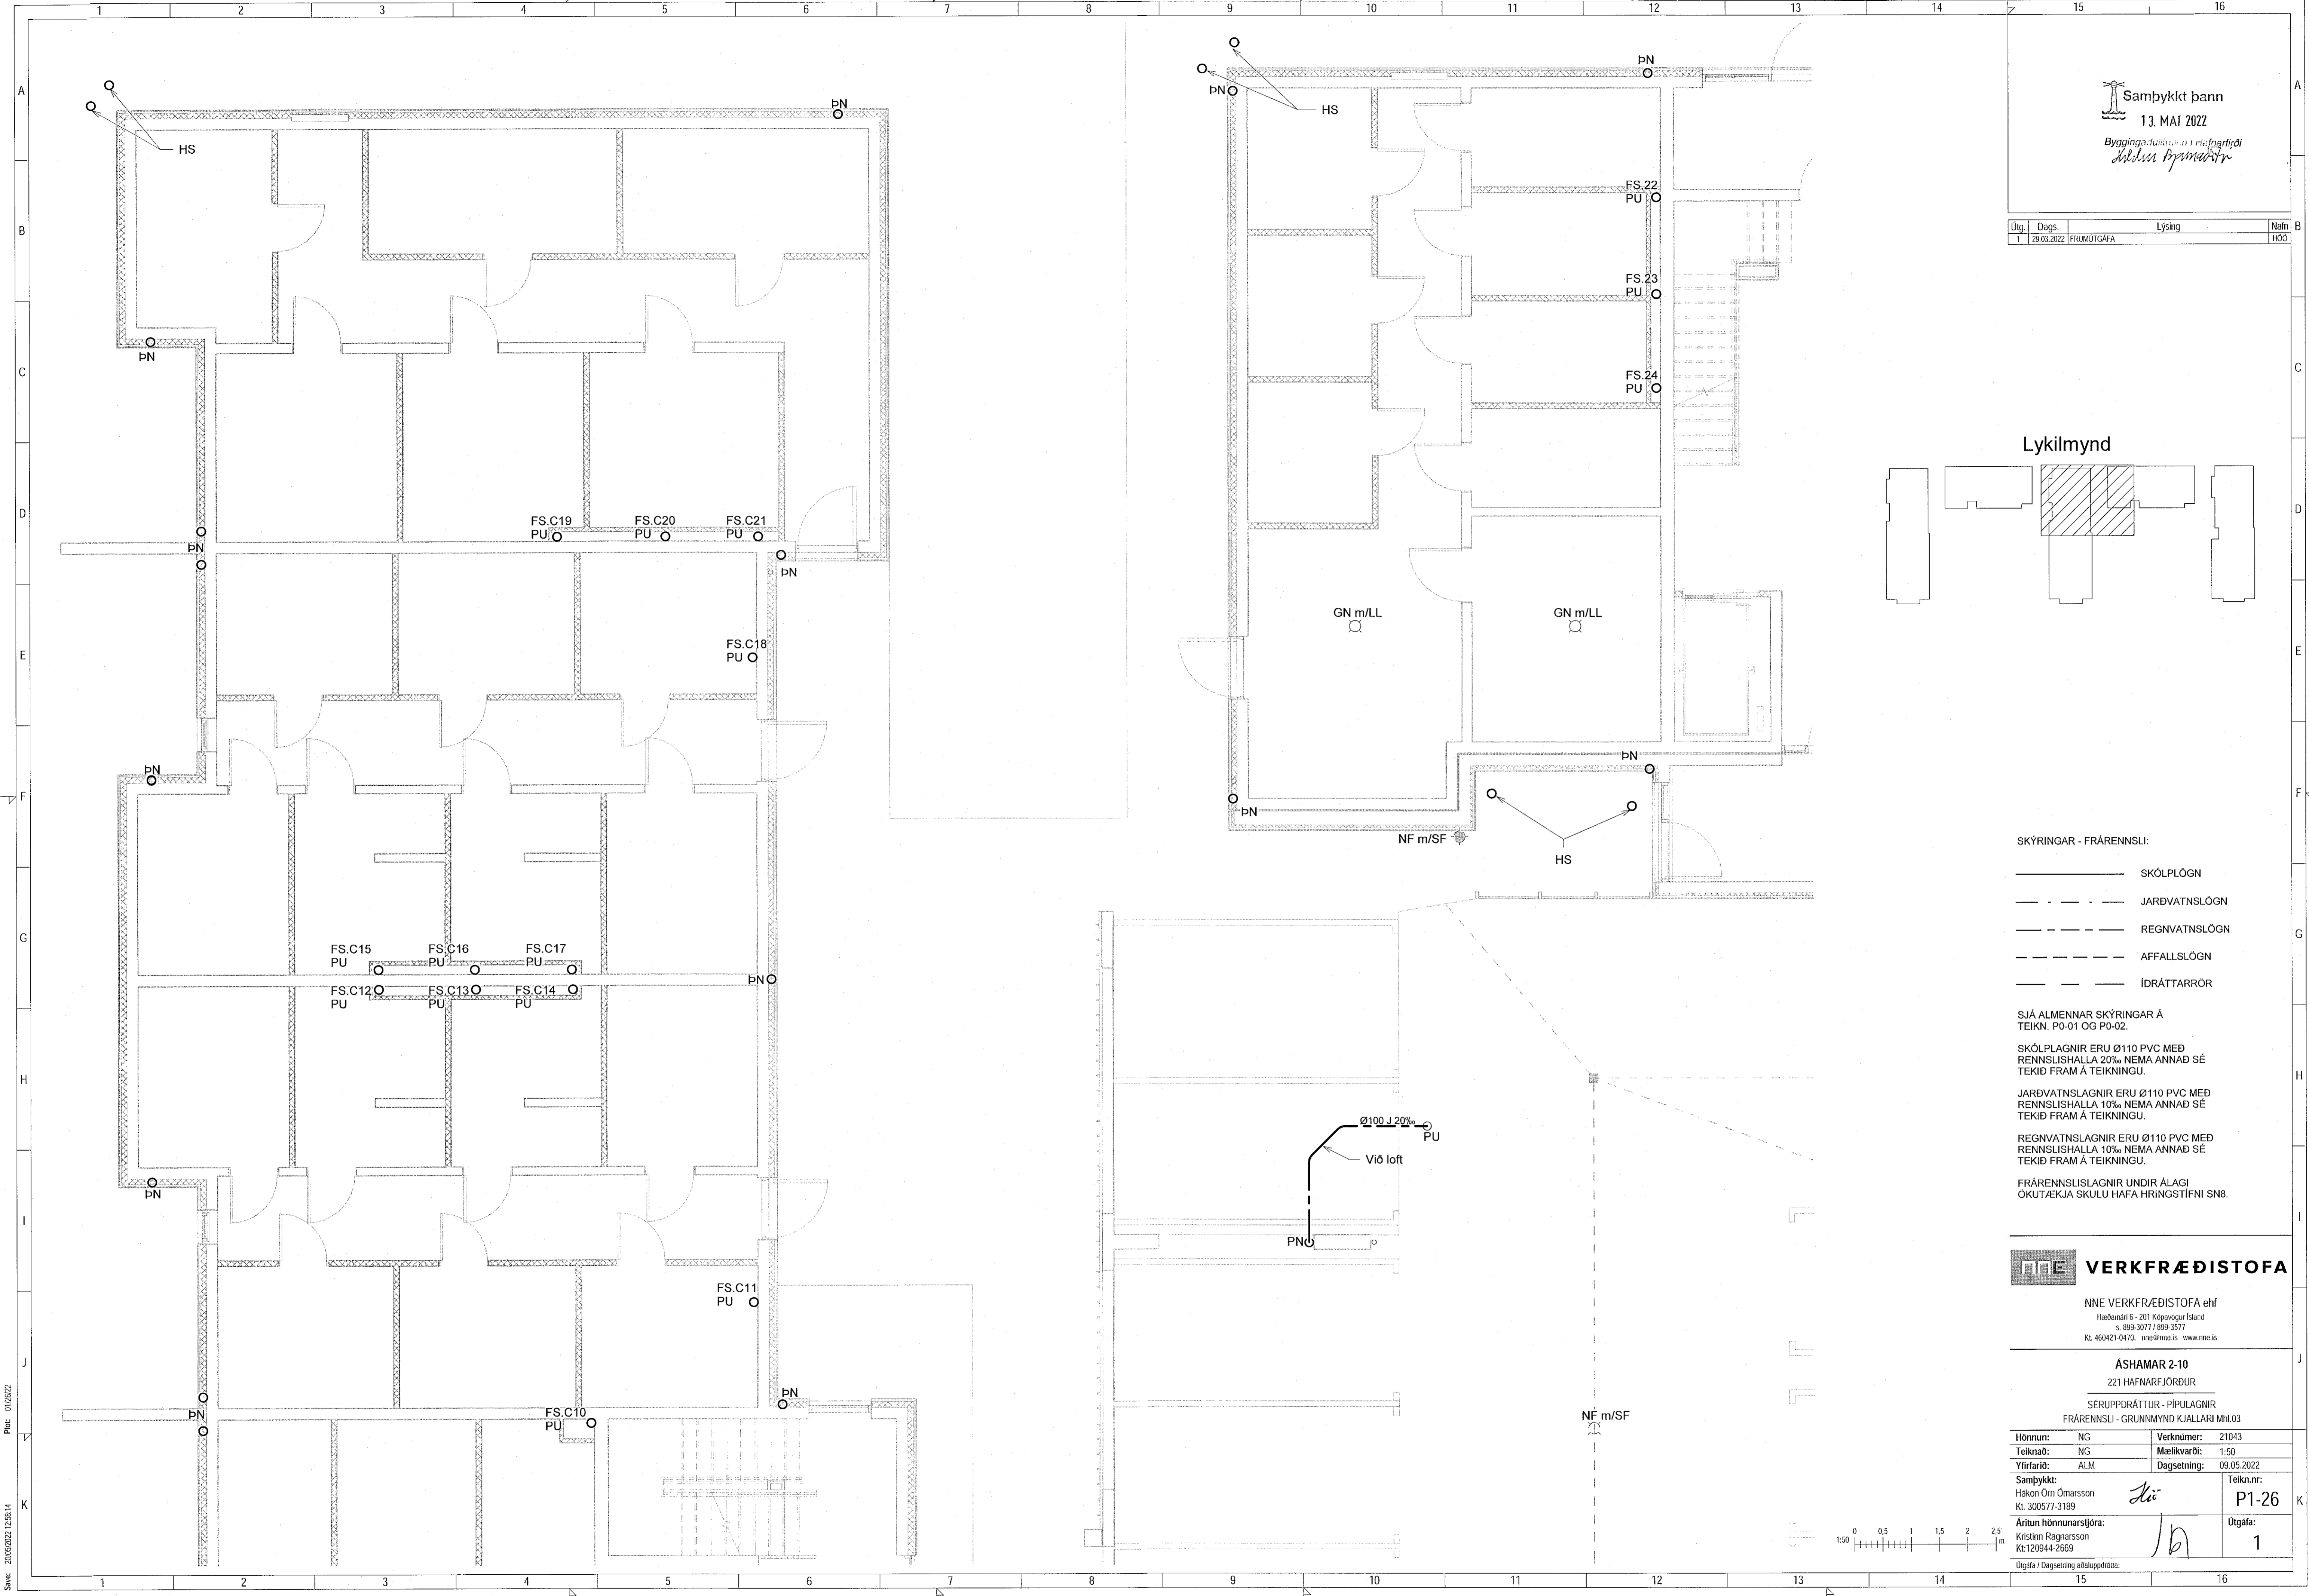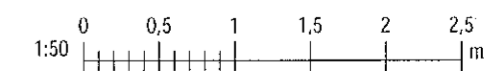

Skrá: MVA/R2121043 - Ashamar 02 DESIGN 02 P - PÍPULAGNIR FRÆRENNSLI ASHAMAR FRÆRENNSLI\_V02.rvt  
 Sæm: 2025/02/25 12:58:14  
 Pilt: 01/26/22

Copyright © NNE Verkefrafæðistofa ehf. Hönnun og Byggingar - Hönnun og Byggingar - Hönnun og Byggingar - Hönnun og Byggingar - Hönnun og Byggingar