
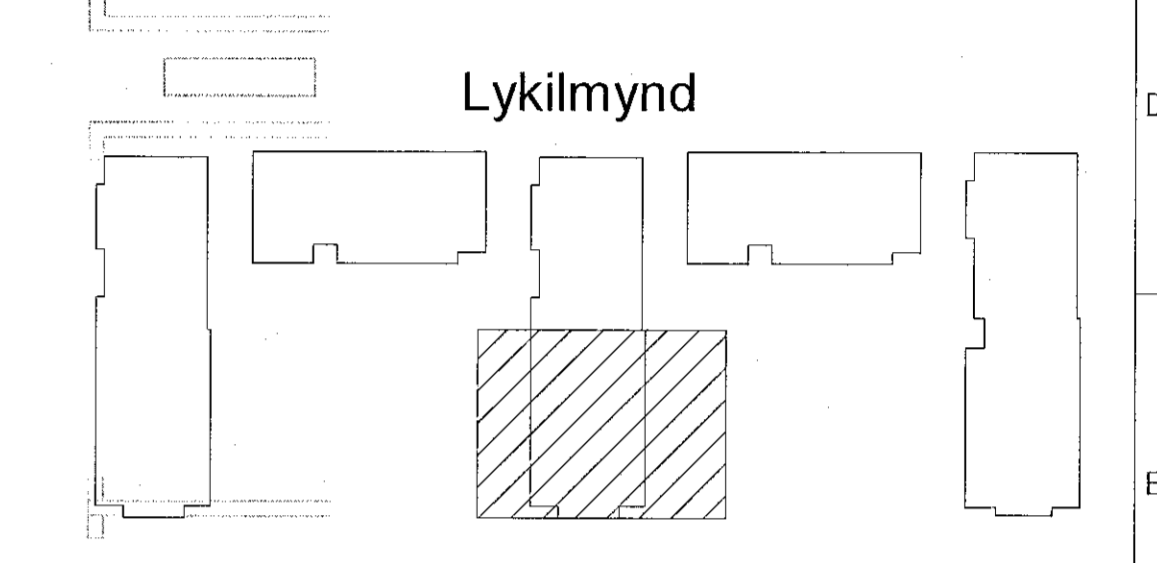


Útg.	Dags.	Lýsing	Nafn
1	29.03.2022	FRÁMÚTGÁFA	HCO

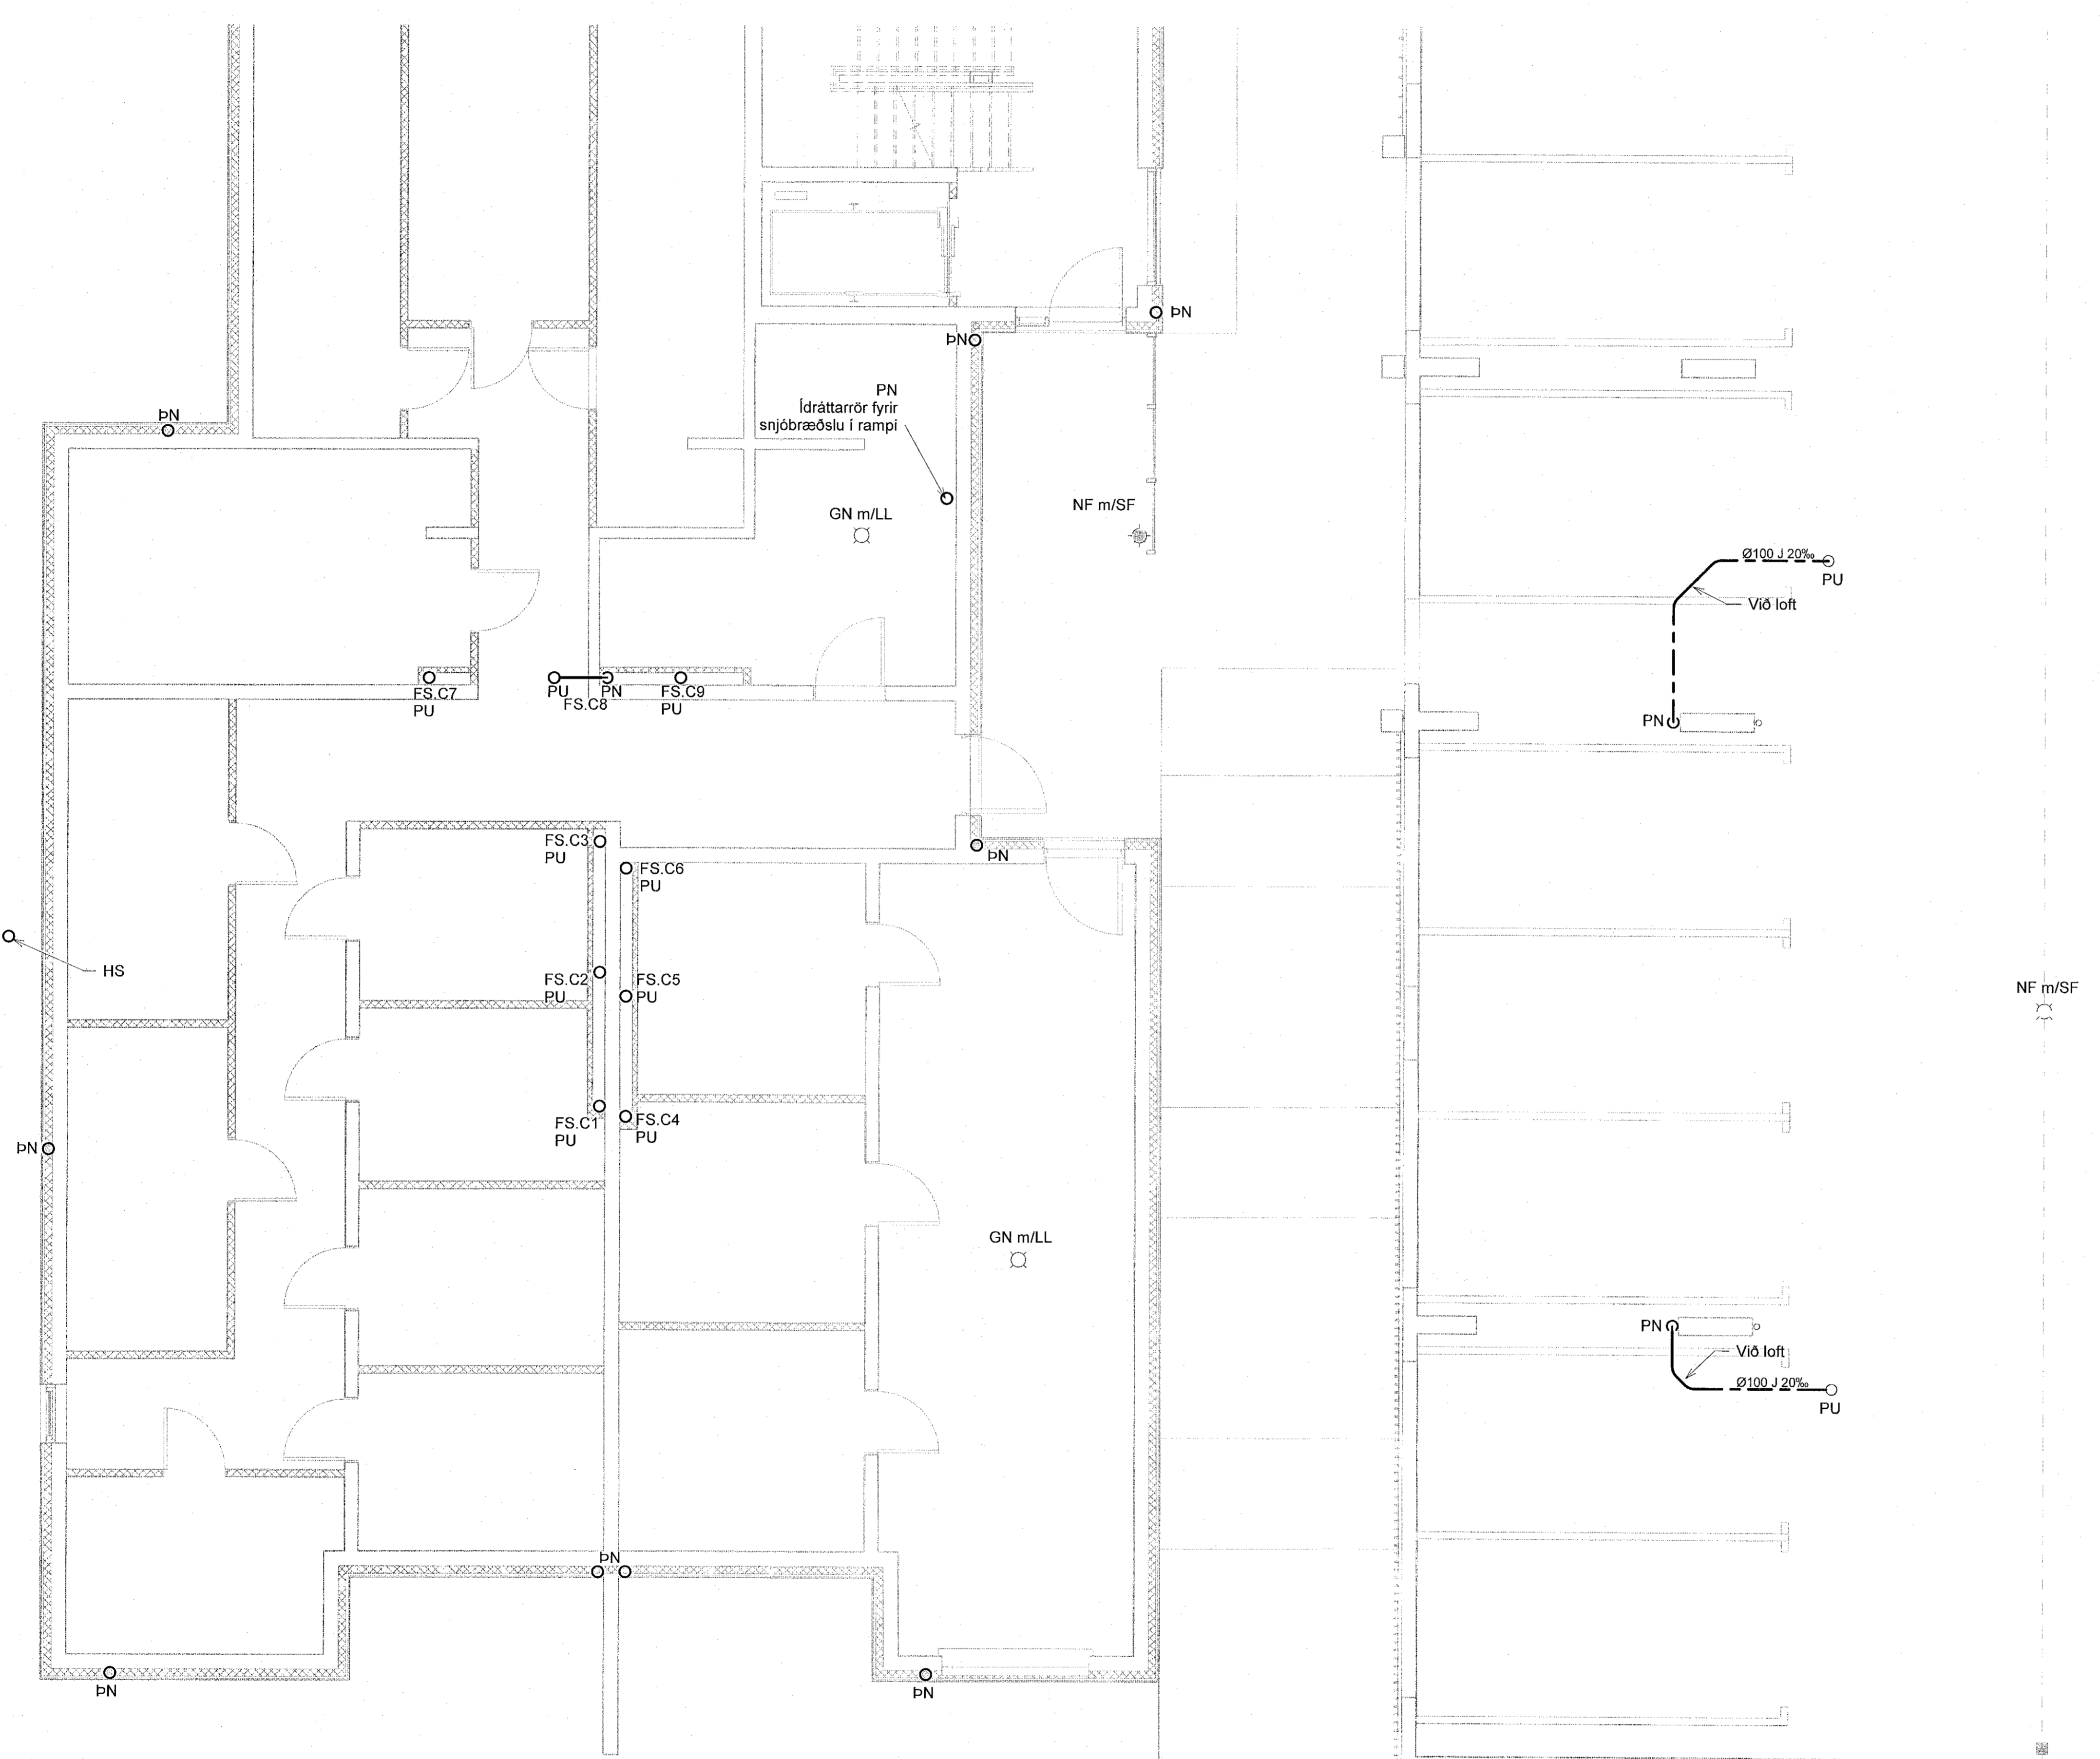

- SKÝRINGAR - FRÁRENNSLI:
- SKÓLPLOGN
  - - - - - JARÐVATNSLÖGN
  - — — — — REGNVATNSLÖGN
  - - - - - AFFALLSLÖGN
  - - - - - IDRÁTTARRÖR

SJÁ ALMENNAR SKÝRINGAR Á TEIKN. P0-01 OG P0-02.

SKÓPLAGNIR ERU Ø110 PVC MED RENNSLIHALLA 20% NEMA ANNAD SE TEKID FRAM Á TEIKNINGU.

JARÐVATNSLAGNIR ERU Ø110 PVC MED RENNSLIHALLA 10% NEMA ANNAD SE TEKID FRAM Á TEIKNINGU.

REGNVATNSLAGNIR ERU Ø110 PVC MED RENNSLIHALLA 10% NEMA ANNAD SE TEKID FRAM Á TEIKNINGU.


FRÁRENNSLISLAGNIR UNDIR ÁLAGI OKUTÆKJA SKULU Hafa HRINGSTÍFNI SN8.

**NNE VERKFRÆÐISTOFA**

NNE VERKFRÆÐISTOFA ehf  
Háðarná 6 - 201 Kópavogur Ísland  
Sí. 899-3017 / 899-3577  
Kt. 460421-0470. nne@nne.is www.nne.is

**ÁSHAMAR 2-10**  
221 HAFNARFJORDUR  
SERUPLAÐRITTUR - PÍPULAGNIR  
FRÁRENNSLI - GRUNNMYND KJALLARI MIH.03

Hönnun:	NC	Verknúmer:	21043
Teiknað:	NC	Mælikvarði:	1:50
Yfirfari:	ALM	Dagsetning:	09.05.2022
Samþykkt:	Hákon Órmarsson Kt. 300577-3189	Teikn.nr.:	P1-25
Áritun hönnunarstjóra:	Kristinn Ragnarsson Kt.120944-2669	Útgáfa:	1
Útgáfa / Dagsetning skráðgjafarinnar:			

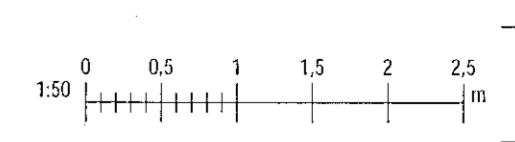

Skrá: MVAWR2121043 - Ashamar02 DESIGN02 P - PÍPULAGNIR FRÁRENNSLI ÁSHAMAR FRÁRENNSLI ver2.nt

Copyright © NNE Verkefni ehf. - Hættulegt er að nota myndir og skýringar í öðrum verkefnum án skráðgjafarinnar.