
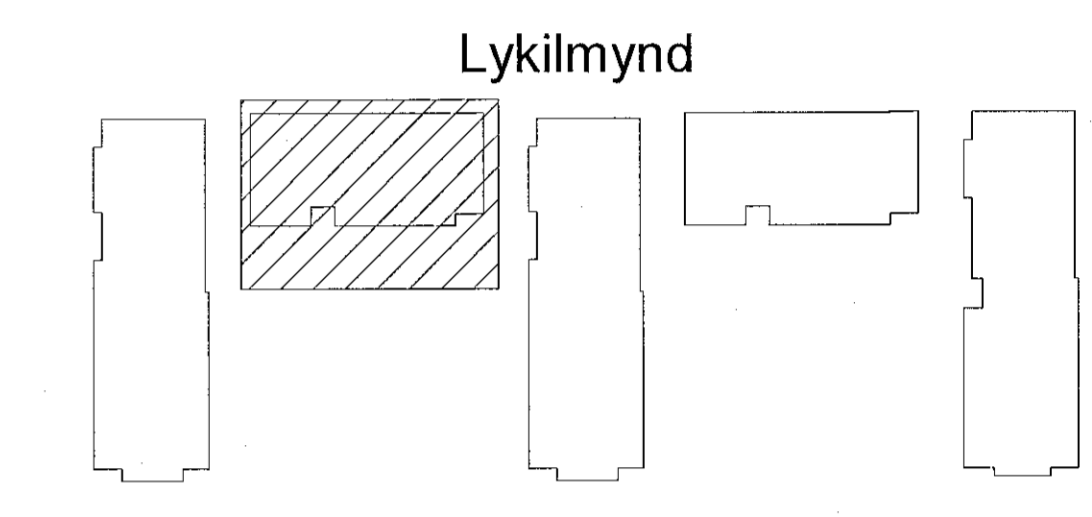


Útg.	Dags.	Lýsing	Nafn
1	29.03.2022	FRUMÚTGÁFA	HÖO

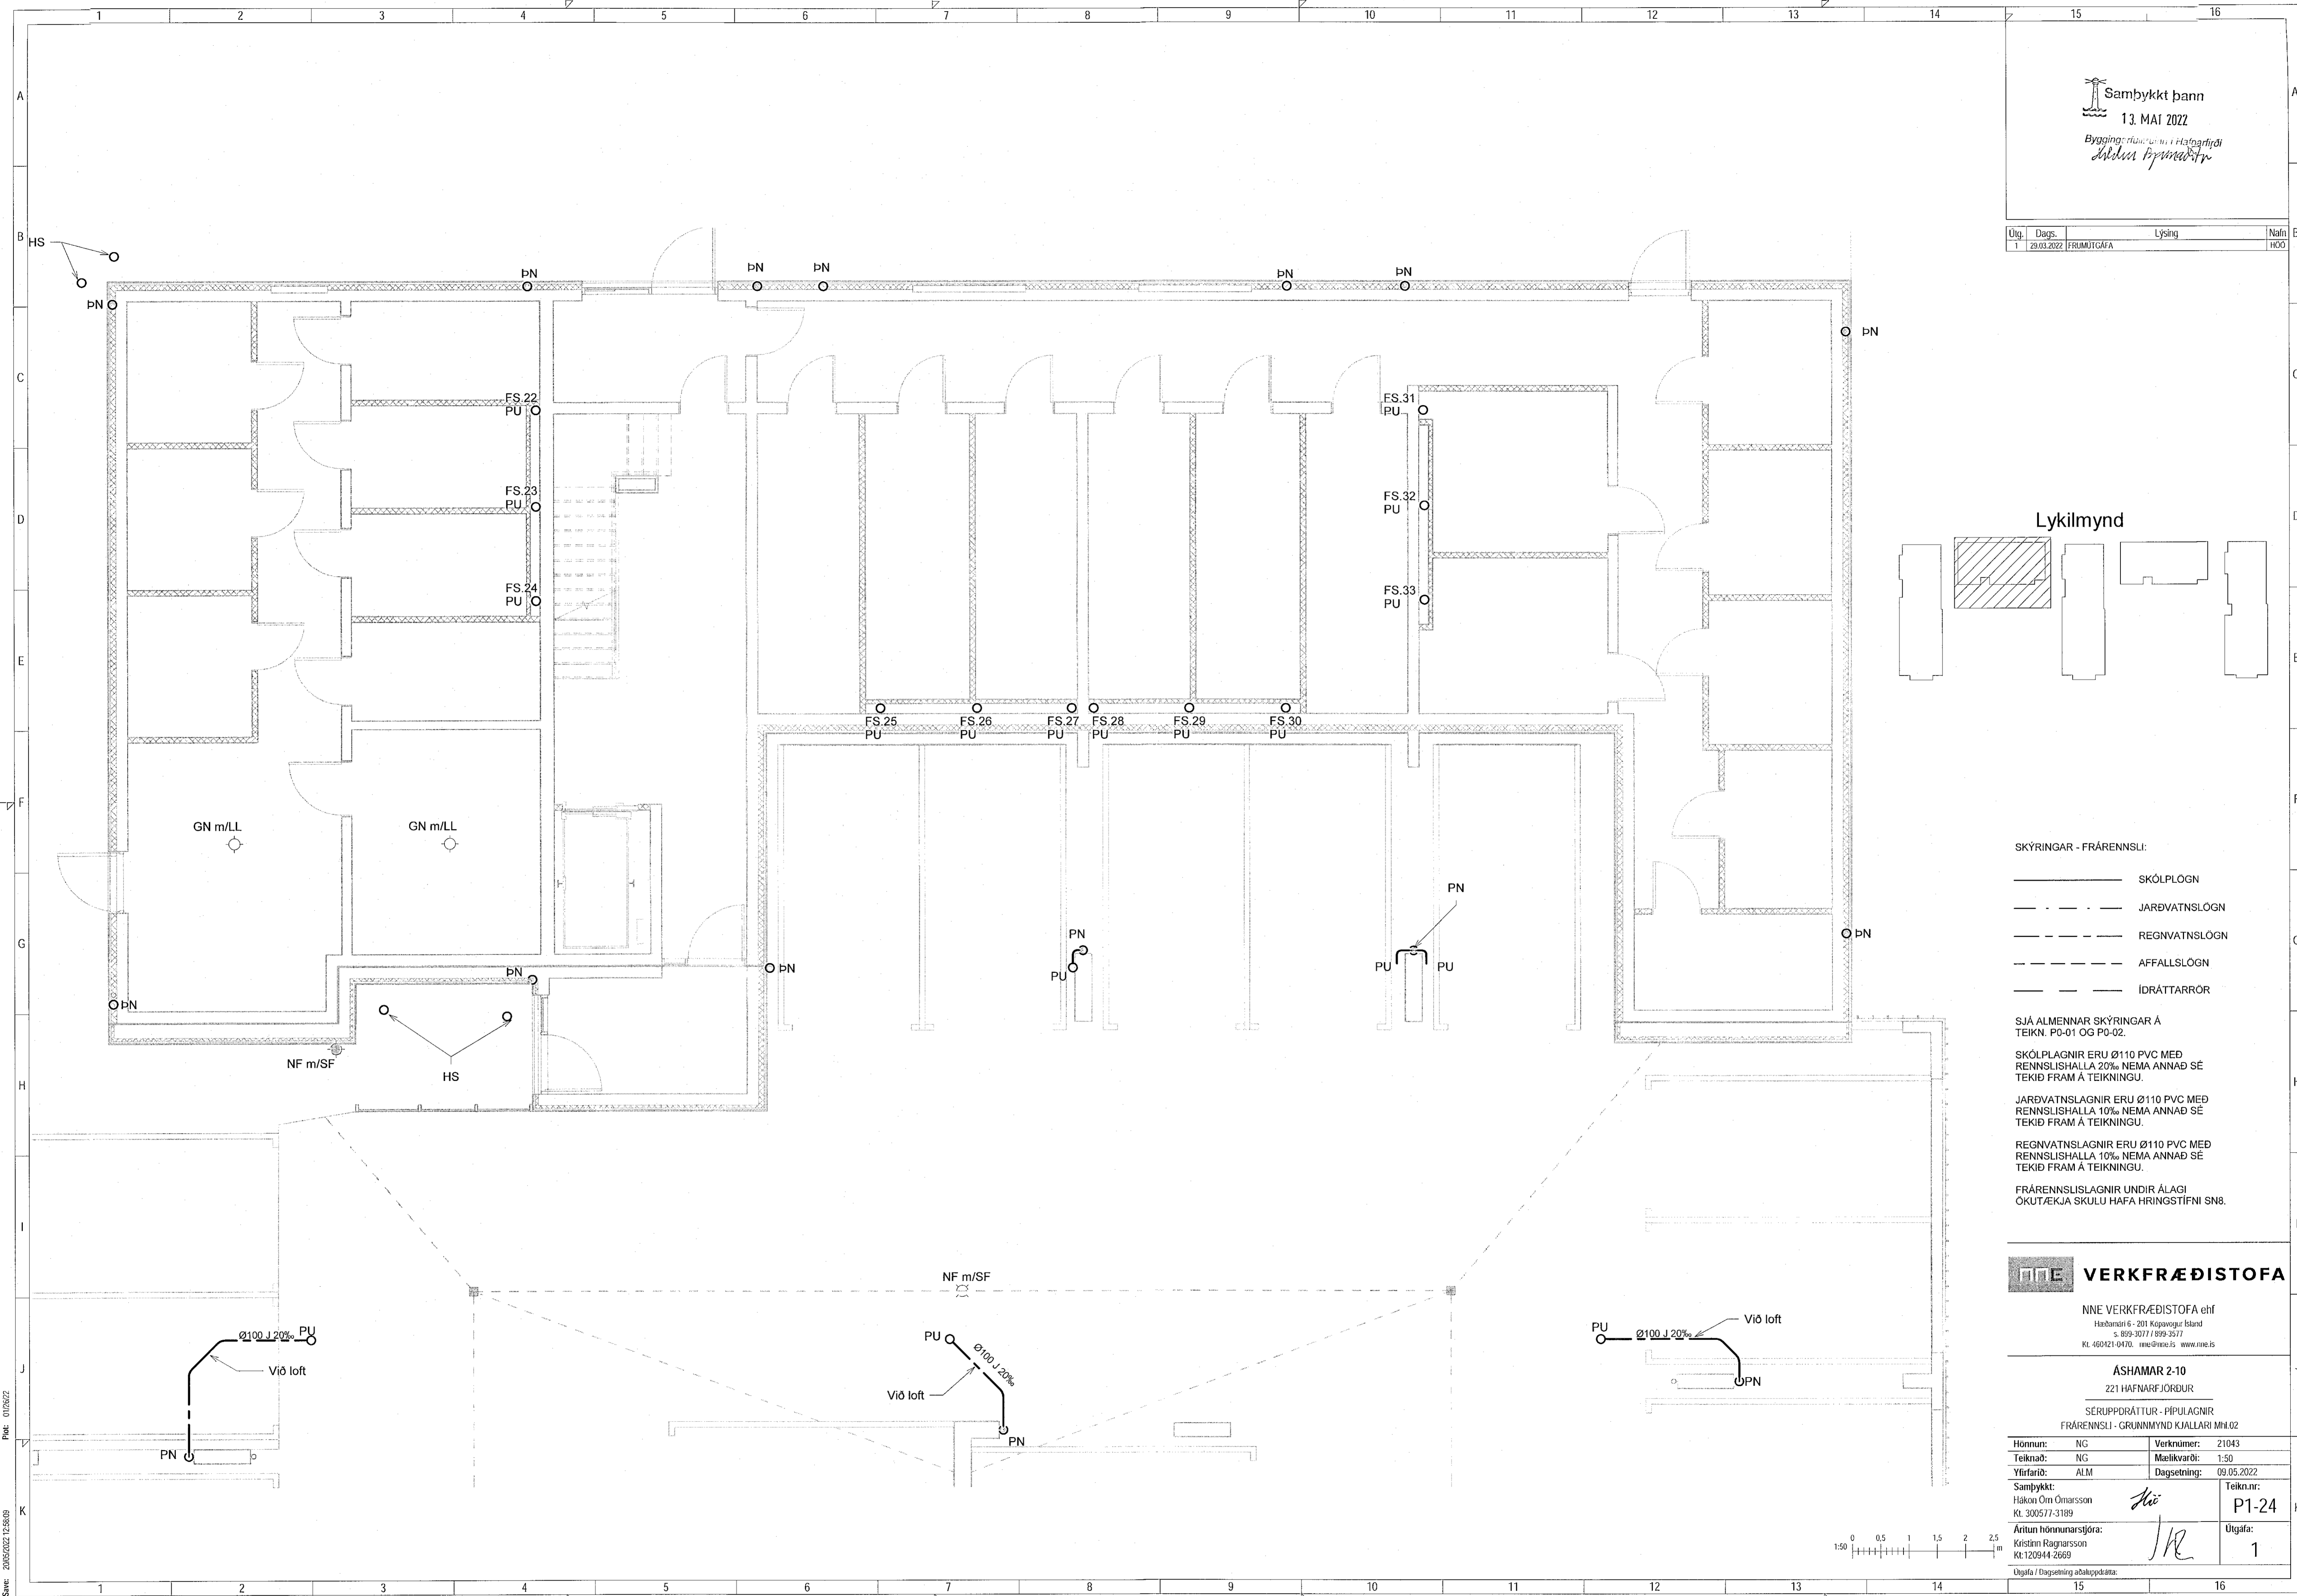

- SKÝRINGAR - FRÆNNISLI:
- SKÓLPLÖGN
 - - - - - JARÐVATNSLÖGN
 - - - - - REGNVATNSLÖGN
 - - - - - AFFALLSLÖGN
 - - - - - IDRÁTTARRÖR

SJÁ ALMENNAR SKÝRINGAR Á TEIKN. P0-01 OG P0-02.

SKÓLPLAGNIR ERU Ø110 PVC MED RENNSLISHALLA 20% NEMA ANNAD SE TEKID FRAM Á TEIKNINGU.

JARÐVATNSLAGNIR ERU Ø110 PVC MED RENNSLISHALLA 10% NEMA ANNAD SE TEKID FRAM Á TEIKNINGU.

REGNVATNSLAGNIR ERU Ø110 PVC MED RENNSLISHALLA 10% NEMA ANNAD SE TEKID FRAM Á TEIKNINGU.

FRÆNNISLISLAGNIR UNDIR ÁLAGI OKUT/ÆKJA SKULU HAFNA HRINGSTÍFNI SN8.


VERKFRÆÐISTOFA

NNE VERKFRÆÐISTOFA ehf
Hæðarí 6 - 201 Kópavogur, Ísland
s. 899-3077 / 899-3577
Kl. 460421-0470. nne@nne.is www.nne.is

ASHAMAR 2-10
221 HAFNARFJÖRDUR

SERUPPRÁTTUR - PÍPULAGNIR
FRÆNNISLI - GRUNNMYND KJALLARI MH.02

Hönnun:	NG	Verknúmer:	21043
Teiknað:	NG	Mælikvarði:	1:50
Yfirfarið:	ALM	Dagsetning:	09.05.2022
Samþykkt:		Teikn.nr.:	P1-24
Hákon Órn Ómarsson Kl. 300577-3189	<i>HÖ</i>	Útgáfa:	1
Aritun hönnunarstjóra: Kristinn Ragnarsson Kl. 120944-2669	<i>KR</i>		
Útgáfa / Dagsetning aðalupplýsinga:			

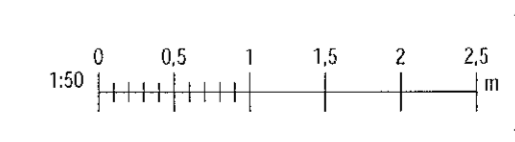

Skv. 01/05/22
Skv. 03/05/22 12:56:09

Copyright © NNE Verkefnaáskilning ehf. - Hönnun, skýringar, teikningar og útlit. Öllum réttum er haldin skýringu samþykki.