
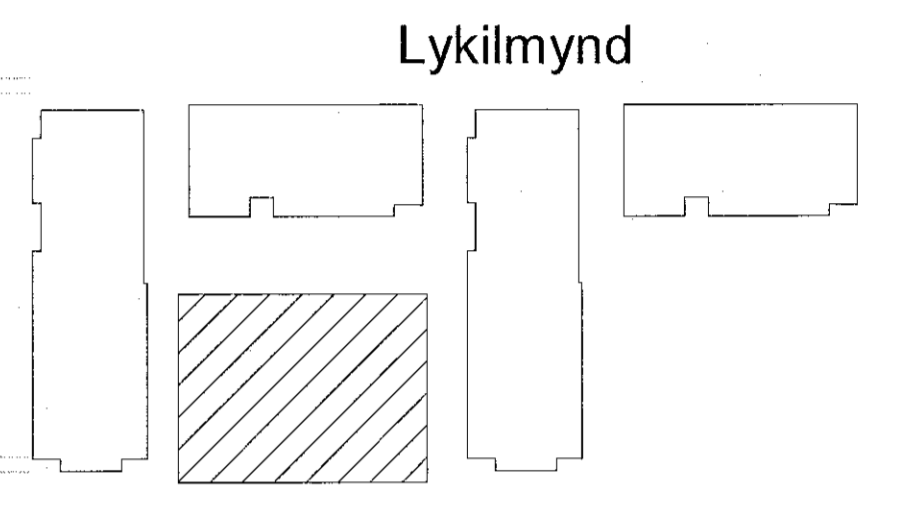


Samþykkt bann
13. MAÍ 2022
Byggingarstjórnun / Hagkerfið
Selma Bjarnadóttir

Útg.	Dags.	Lýsing	Nafn
1	29.03.2022	FRÁMÚTGÁFA	tiCO

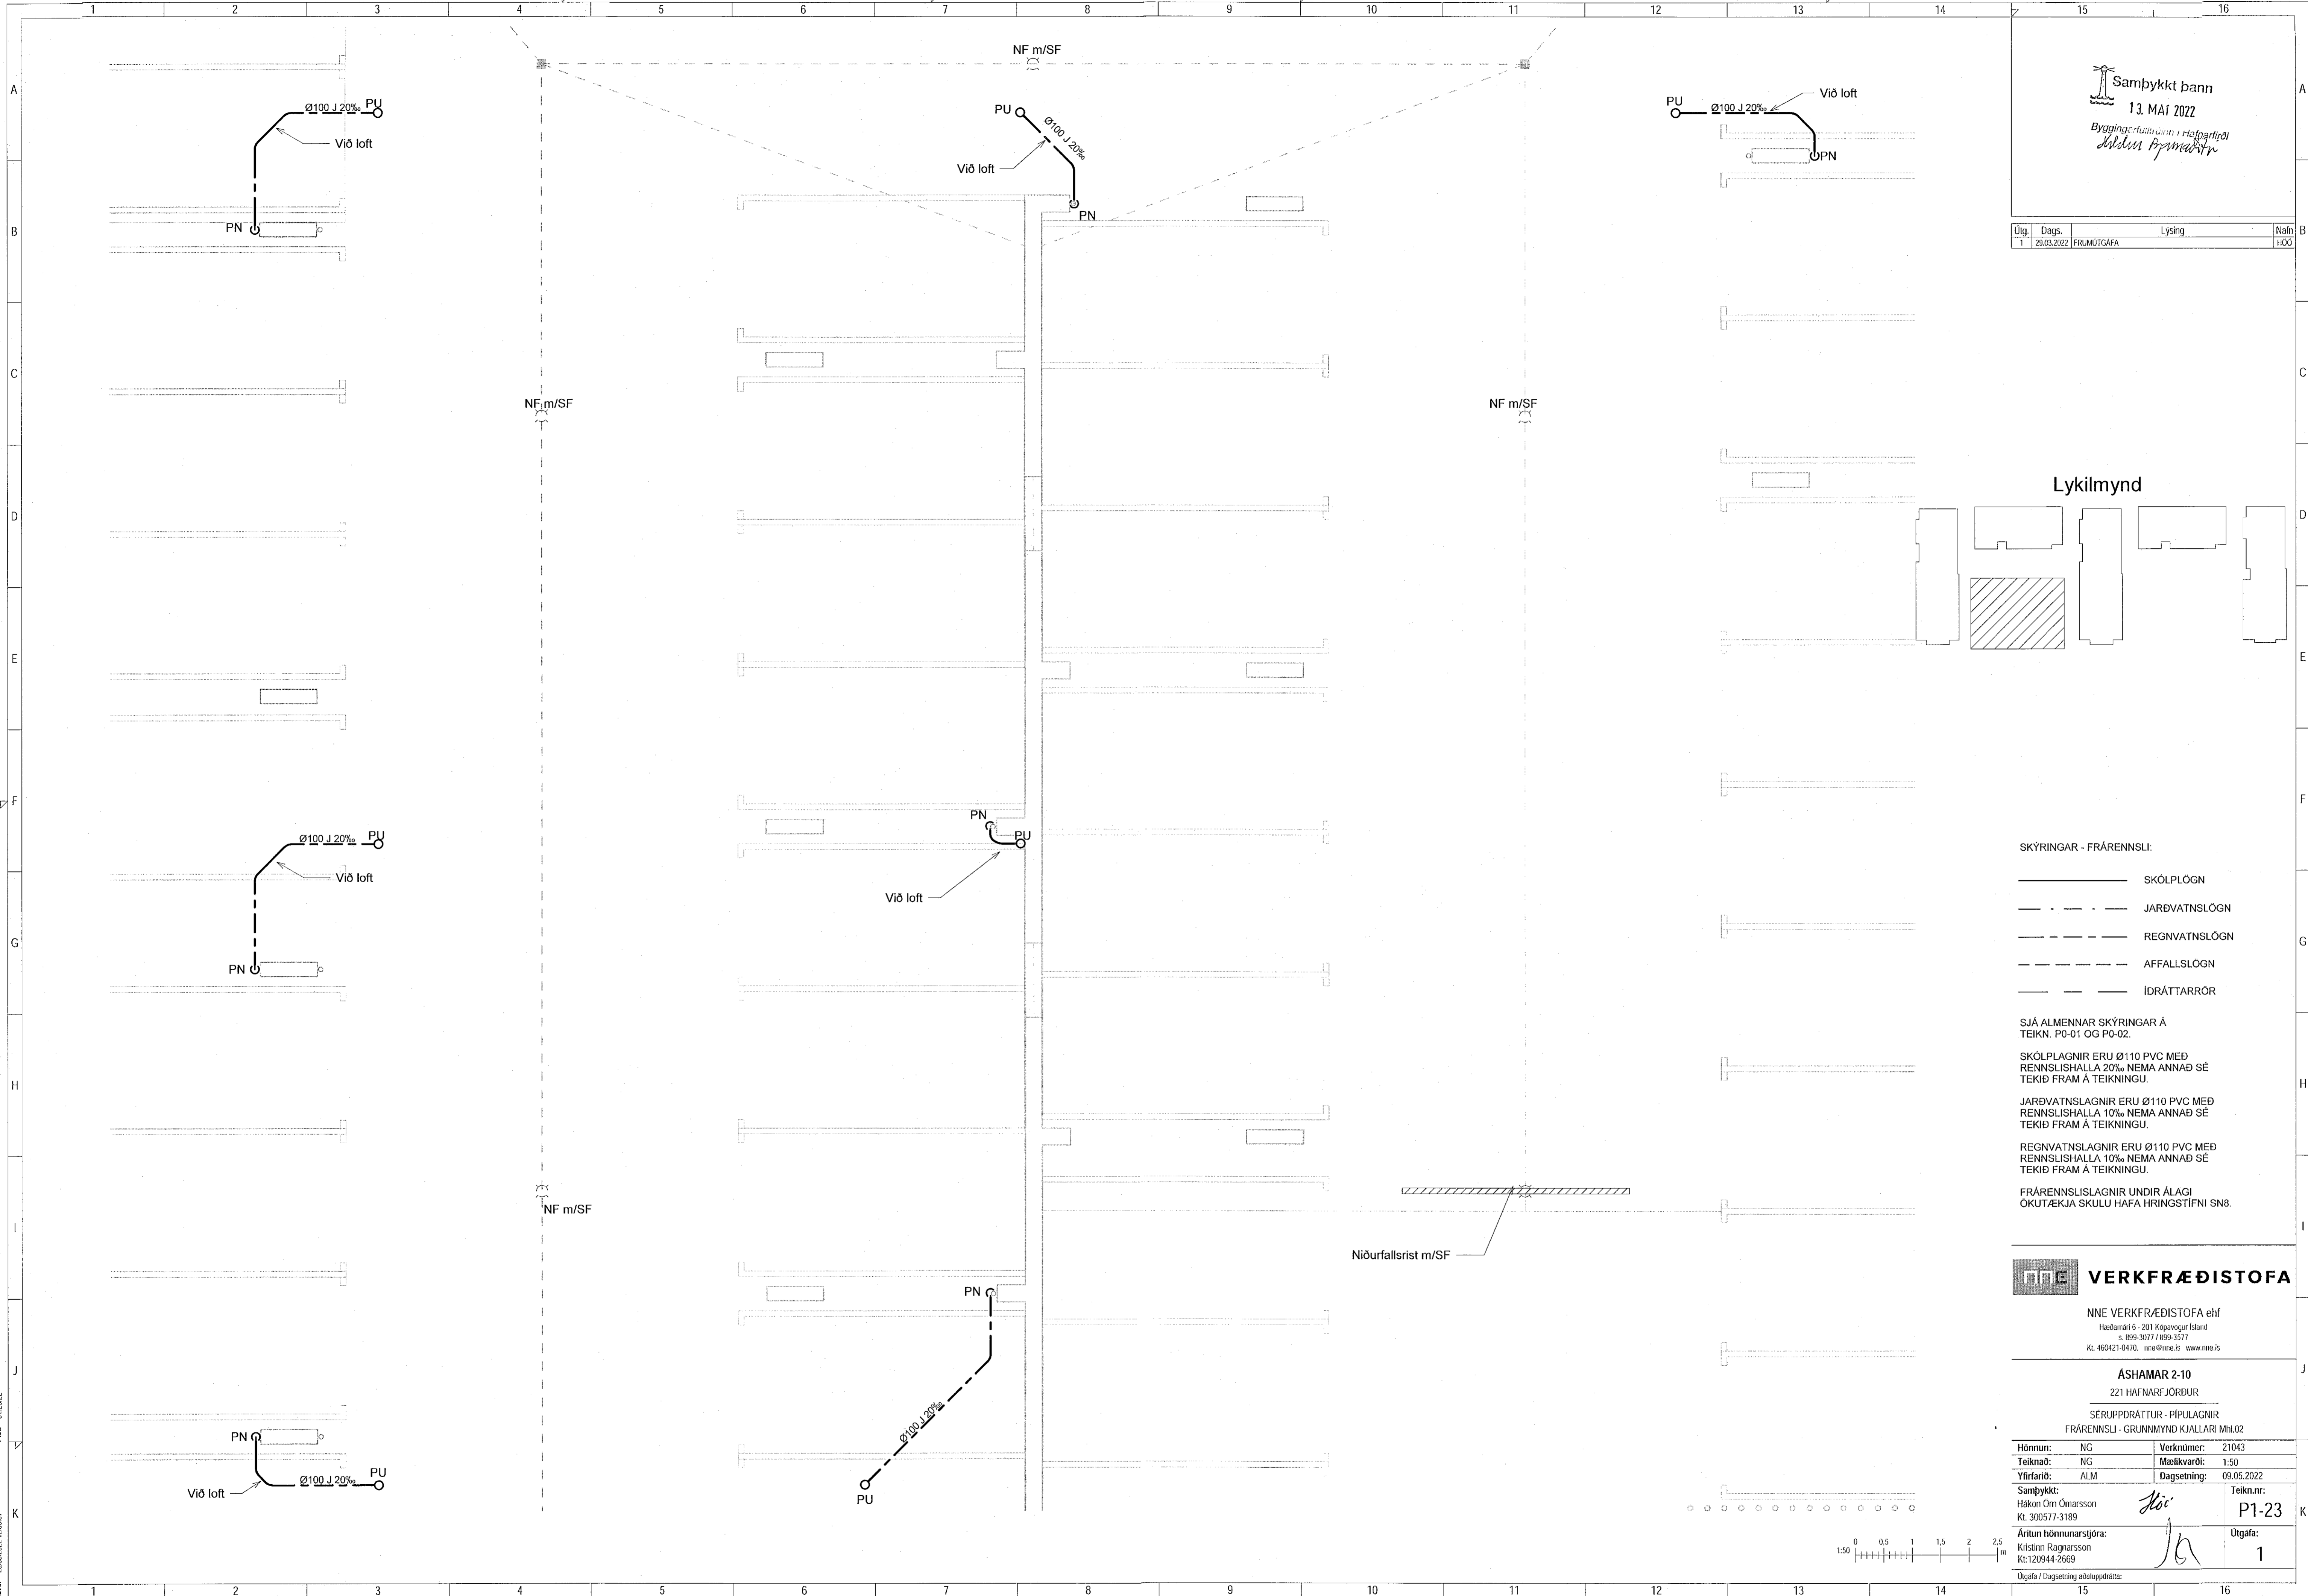

- SKÝRINGAR - FRÆRENSLI:
- SKÓLPLÖGN
 - - - - - JARÐVATNSLÖGN
 - REGNVATNSLÖGN
 - AFFALLSLOGN
 - ÍDRÁTTARRÖR

SJÁ ALMENNAR SKÝRINGAR Á TEIKN. P0-01 OG P0-02.

SKÓLPLAGNIR ERU Ø110 PVC MED RENNSLISHALLA 20% NEMA ANNAD SE TEKID FRAM Á TEIKNINGU.

JARÐVATNSLAGNIR ERU Ø110 PVC MED RENNSLISHALLA 10% NEMA ANNAD SE TEKID FRAM Á TEIKNINGU.

REGNVATNSLAGNIR ERU Ø110 PVC MED RENNSLISHALLA 10% NEMA ANNAD SE TEKID FRAM Á TEIKNINGU.


FRÆRENSLISLAGNIR UNDIR ÁLAGI OKUTÆKJA SKULU HÁFA HRINGSTÍFNI SN8.

INE VERKFRÆÐISTOFA

INE VERKFRÆÐISTOFA ehf
Hæðarísi 6 - 201 Kópavogur íbúð
s. 899-3077 / 899-3577
Kl. 460421-0470. ine@ine.is www.ine.is

ÁSHAMAR 2-10
221 HAFNARFJÖRÐUR
SERUUPPRÁTTUR - PÍPULAGNIR
FRÆRENSLI - GRUNNMYND KJALLARI MN.02

Hönnun:	NC	Verkúmer:	21043
Teiknað:	NG	Mælikvarði:	1:50
Yfirari:	ALM	Dagsetning:	09.05.2022
Samþykkt:	Hákon Örn Ómarsson Kl. 300577-3189	Teikn.nr.:	P1-23
Áritun hönnunarstjóra:	Kristín Ragnarsón Kl. 120944-2669	Útgáfa:	1
Útgáfa / Dagsetning aðalupplýsinga:			

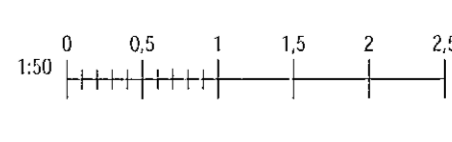

Skra: 20052022 13:26:07 Pbr: 012922

Copyright © INE Verkefnaeðistofa ehf. Hönnuð og teiknuð af Hákon Örn Ómarsson. Pípuáritun er hluti af teikningu. Pípuáritun er hluti af teikningu.